

STAROSTA CHEŁMIŃSKI  
ul. Kolejowa 1  
86-200 Chełmno

GKN.D.6642.3.179.2025.EK

Województwo: kujawsko-pomorskie

Powiat: chełmiński

Jednostka ewidencyjna: 040407\_2, Unisław

Obręb: 0008, Stablewice

Działka: 27/6


## MAPA ZASADNICZA SKALA 1:500

Układ odniesienia: PL-ETRF89, układ wsp. płaskich: PL-2000 strefa 6 (18°), układ wys.: PL-EVRF2007-NH

obr. Stablewice 0008: dz. 27/6

|   |  |
|---|--|
| Nazwa organu prowadzącego państwowy zasób geodezyjny i kartograficzny | STAROSTA CHEŁMIŃSKI<br>Powiatowy Ośrodek Dokumentacji<br>Geodezyjnej i Kartograficznej<br>86-200 Chełmno, ul. Kolejowa 1 |
| Identyfikator ewidencyjny materiału zasobu                            | P.0404.20.....   |
| Nazwa materiału zasobu  | 20m. 408/2025  |
| Data wykonania kopii materiału zasobu                                 | 18-07-2025   |
| Imię, nazwisko i podpis osoby reprezentującej organ                   | Z up. STAROSTY   |

Emilia Kopcińska  
GEODETA

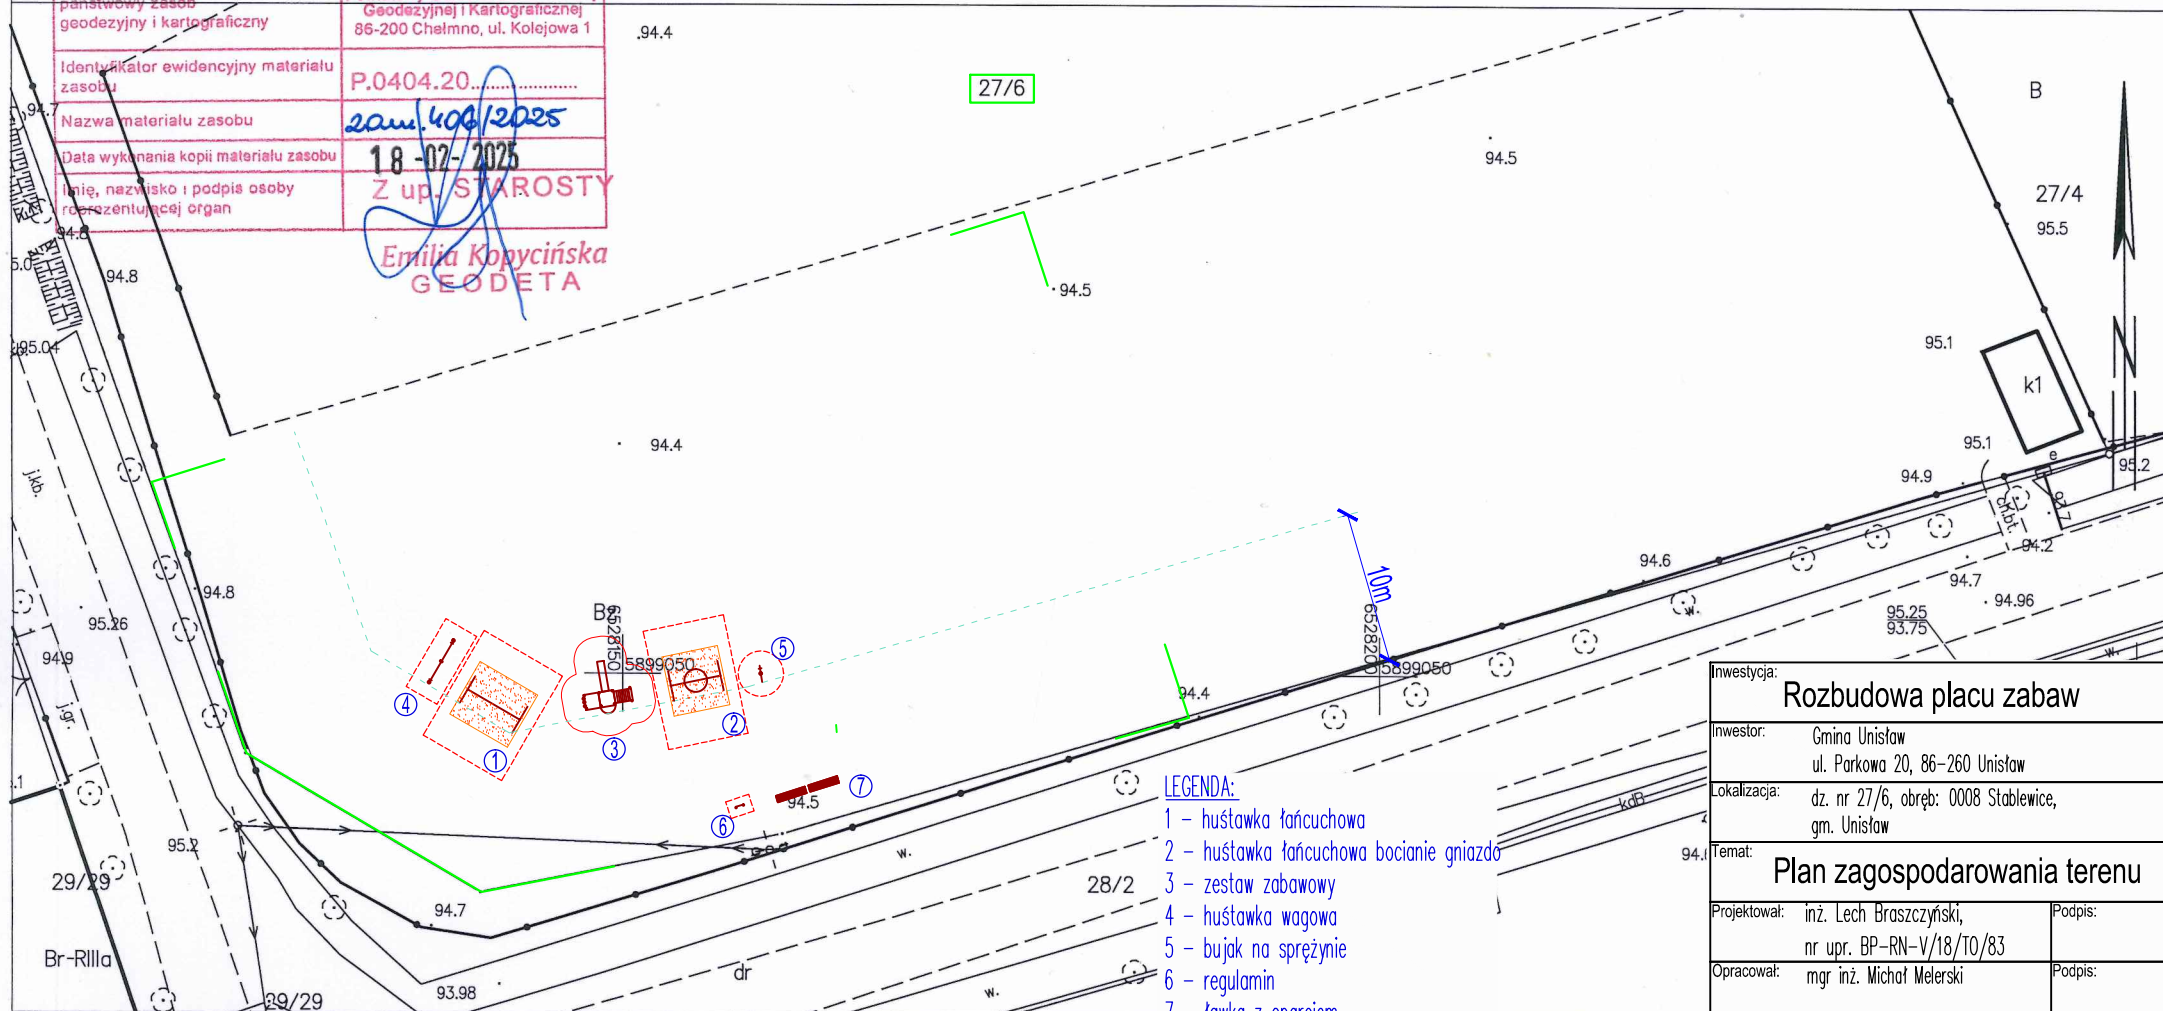

### LEGENDA:

- 1 - huśtawka łańcuchowa
- 2 - huśtawka łańcuchowa bocianie gniazdo
- 3 - zestaw zabawowy
- 4 - huśtawka wagowa
- 5 - bujak na sprężynie
- 6 - regulamin
- 7 - ławka z oparciem
- - strefy bezpieczeństwa

Sporządził(a) wydruk: Emilia Kopcińska

|              |   |          |       |
|--------------|---|----------|-------|
| Inwestycja:  | Rozbudowa placu zabaw                               |          |       |
| Inwestor:    | Gmina Unisław<br>ul. Parkowa 20, 86-260 Unisław     |          |       |
| Lokalizacja: | dz. nr 27/6, obręb: 0008 Stablewice,<br>gm. Unisław |          |       |
| Temat:       | Plan zagospodarowania terenu                        |          |       |
| Projektował: | inż. Lech Braszczewski,<br>nr upr. BP-RN-V/18/TO/83 | Podpis:  |       |
| Opracował:   | mgr inż. Michał Melerski                            | Podpis:  |       |
| Data:        | luty 2025   | Skala:   | 1:500 |
| Faza:        | PB  | nr rys.: | B-1   |