


MAPA ZASADNICZA  
SKALA 1:1000

Układ odniesienia: PL-ETRF89, układ wsp. płaskich: PL-2000 strefa 6 (18°), układ wys.: PL-EVRF 2007-NH  
obr. Unistaw 0009: dz. 200/26

Nazwa organu prowadzącego państwowy zasób geodezyjny i kartograficzny	STAROSTA CHEŁMIŃSKI Powiatowy Ośrodek Dokumentacji Geodezyjnej i Kartograficznej 86-200 Chełmno, ul. Kolejowa 1
Imię, nazwisko i pozycja osoby reprezentującej organ	EVRF 2007-NH P.0404.20.....
Nazwa materiału zasobu	Wcm 2568/2023
Data wykonania kopii materiału zasobu	20-11-2023
Imię, nazwisko i pozycja osoby reprezentującej organ	Z up. STAROSTY Inż. Agata Rzeźnikowska GEOD. 1918

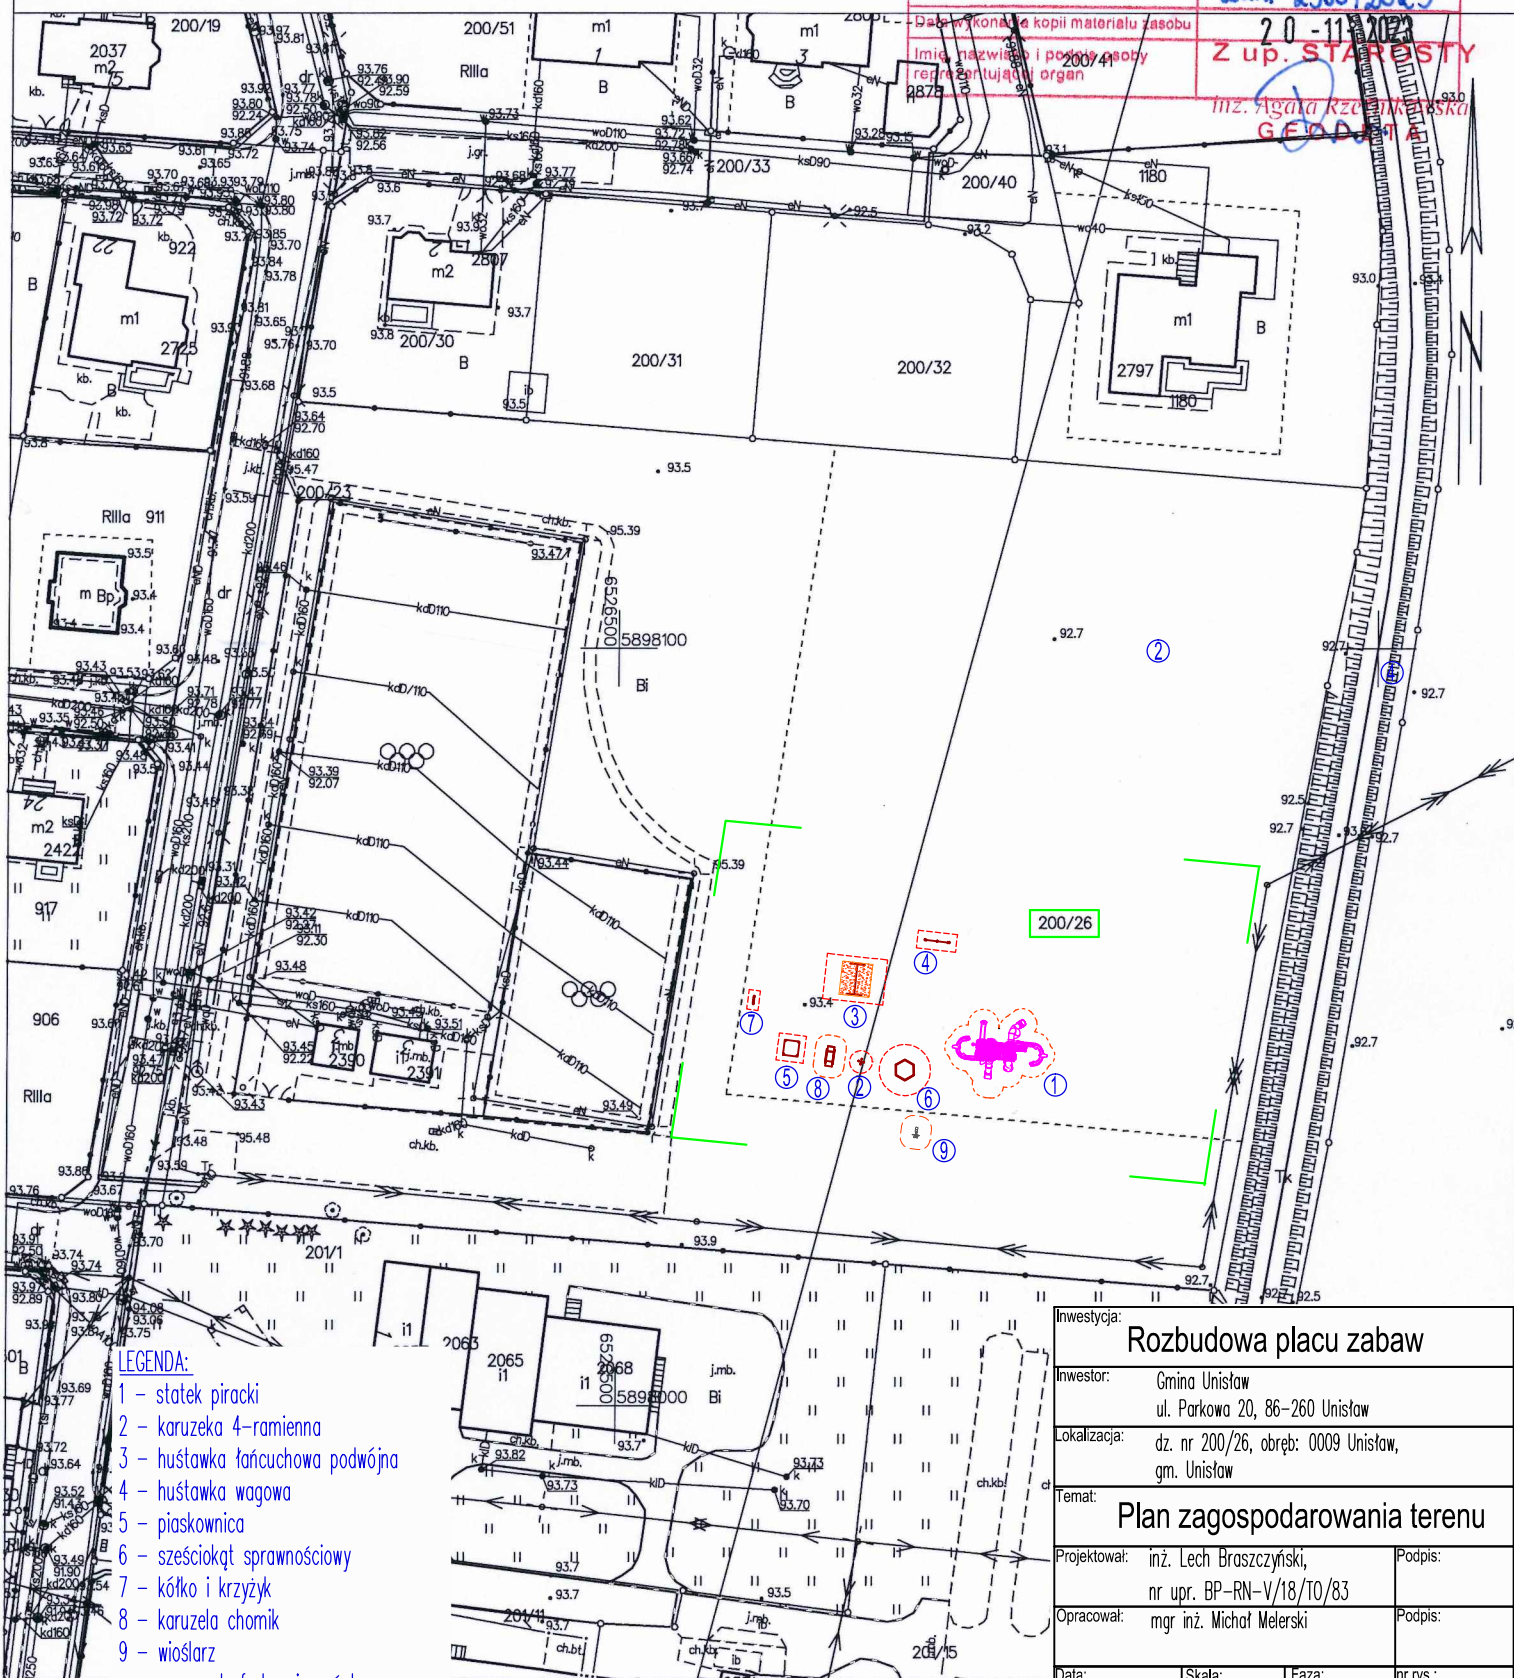

LEGENDA:

- 1 - statek piracki
  - 2 - karuzela 4-ramienna
  - 3 - huśtawka tańcuchowa podwójna
  - 4 - huśtawka wagowa
  - 5 - piaskownica
  - 6 - sześciokąt sprawnościowy
  - 7 - kółko i krzyżyk
  - 8 - karuzela chomik
  - 9 - wioślarz
- - strefy bezpieczeństwa

Investycja:	Rozbudowa placu zabaw		
Investor:	Gmina Unistaw ul. Parkowa 20, 86-260 Unistaw		
Lokalizacja:	dz. nr 200/26, obręb: 0009 Unistaw, gm. Unistaw		
Temat:	Plan zagospodarowania terenu		
Projektował:	inż. Lech Braszczynski, nr upr. BP-RN-V/18/TO/83	Podpis:	
Opracował:	mgr inż. Michał Mełerski	Podpis:	
Data:	luty 2025	Skala:	1:500
Faza:	PB	nr rys.:	B-1