


SZKIC ORIENTACYJNY

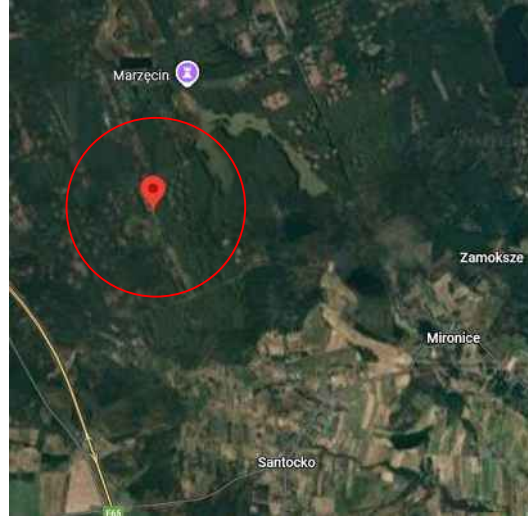

Województwo: Lubuskie
Powiat: gorzowski
Jedn. ewidencyjna: 050104_2 Kłodawa
Obręb: 050104_2_0001 Santocko
dz. nr. wg. zabrew.
Nr ewidencyjny zgłoszenia: GK.6640.4.1714.2025

MAPA DO CELÓW PROJEKTOWYCH

Miejscowość: Santocko

SKALA 1:500

Układ współrzędnych płaskich prostokątnych 2000/3
Układ wysokościowy polski 1992-PL-ETRF2007-NF

Wykonawca:

GEO-TECH
USŁUGI GEODEZYJNE
Michał Trawicki

Sporządził:

inż. Michał Trawicki

Kierownik Prac:

Mieczysław Chapiński

Uprawnienia zawodowe w dziedzinie
geod. i kartografii 14937

Sporządził dnia: 25.07.2025

Mapa aktualna w oznaczonym zakresie, stan na 2025.07.25 r.


Nie wyklucza się istnienia w terenie innych nie wykazanych

na mapie urządzeń podziemnych, które nie były zgłoszone do inwentaryzacji.

Aktualizację oznaczono kolorem czerwonym


Poświadczam, że niniejszy dokument został opracowany w wyniku prac geodezyjnych i kartograficznych, których rezultaty zawiera operat techniczny, który uzyskał pozytywną weryfikację. Jednocześnie informuję, że jestem świadomy odpowiedzialności karnej za złożenie fałszywego oświadczenia (Dz.U.2020.0.276 t.j. - Ustawa z dnia 17 maja 1989 r. - Prawo geodezyjne i kartograficzne art. 12b ust. 5a)


| | |
|---|--|
| Identyfikator zgłoszenia prac geodezyjnych | GK.6640.4.2181.2025 |
| Organ służby geodezyjnej, który otrzymał zgłoszenie | Starosta Gorzowski |
| Wykonawca prac geodezyjnych | GEO-TECH USŁUGI GEODEZYJNE Michał Trawicki Marwickie 83b/3, 66-432 Bączyna NIP:599 286 48 92 REGON:381012717 |
| Numer oraz data sporządzenia dokumentu zawierającego wynik pozytywnej weryfikacji | GK.6640.4.2181.2025 z dnia: 08.09.2025 r. |
| Imię i nazwisko oraz nr. uprawnień zawodowych kierownika prac | Mieczysław Chapiński nr uprawnień: 14937 |
| mapa podpisana elektronicznie | |

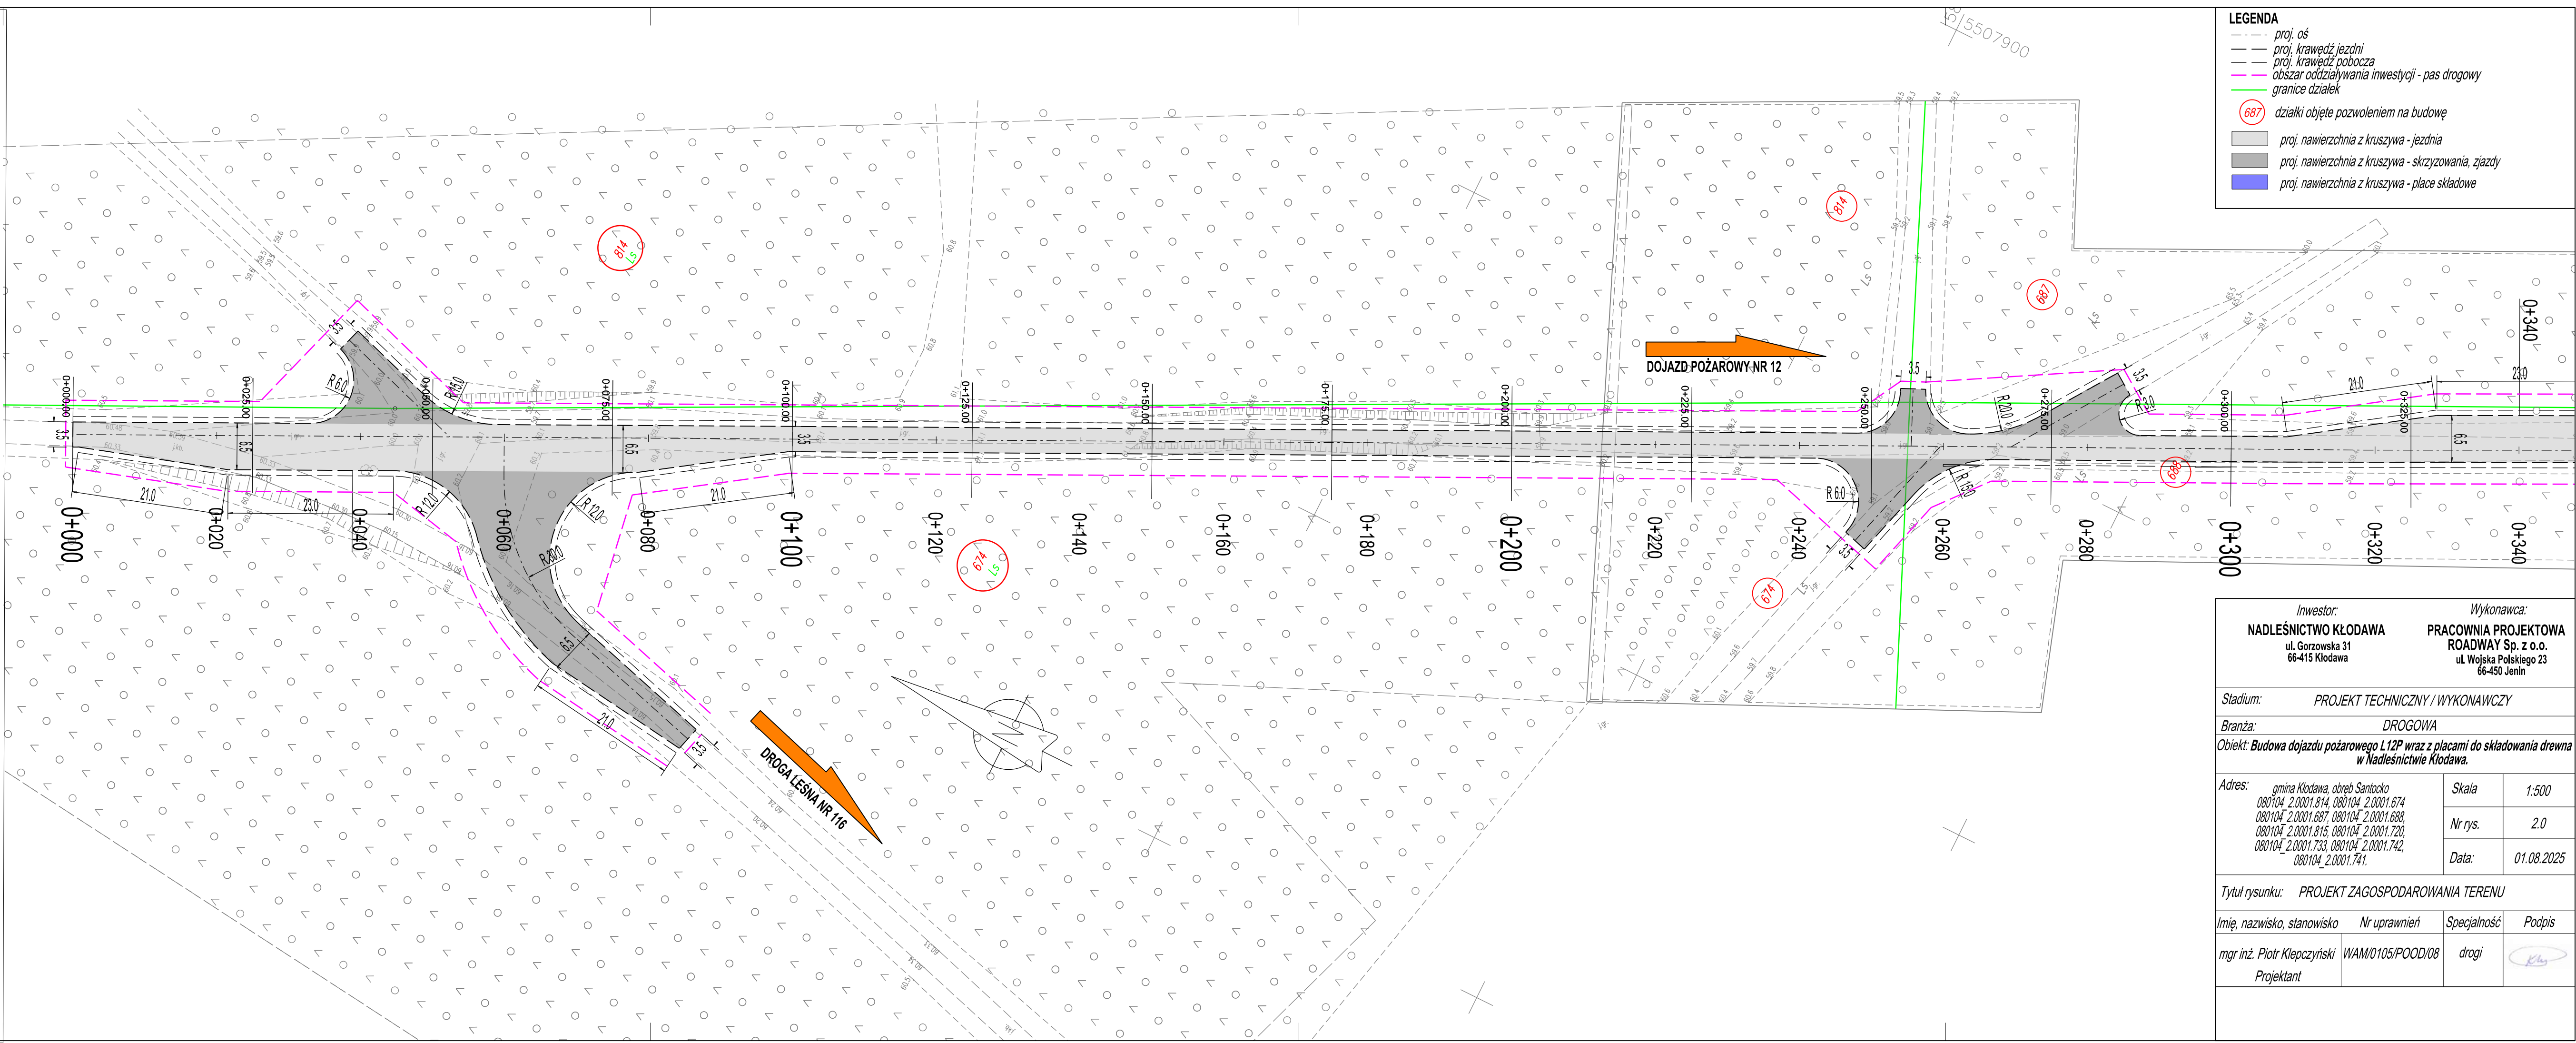

LEGENDA

- proj. oś
- proj. krawędź jezdni
- proj. krawędź pobocza
- obszar oddziaływania inwestycji - pas drogowy
- granice działek
- (687) działki objęte pozwoleniem na budowę
- proj. nawierzchnia z kruszywa - jezdnia
- proj. nawierzchnia z kruszywa - skrzyżowania, zjazdy
- proj. nawierzchnia z kruszywa - place składowe

| | | | |
|--|---|---|---|
| Inwestor: NADLEŚNICTWO KŁODAWA ul. Gorzowska 31 66-415 Kłodawa | | Wykonawca: PRACOWNIA PROJEKTOWA ROADWAY Sp. z o.o. ul. Wojska Polskiego 23 66-450 Jenin | |
| Stadium: <i>PROJEKT TECHNICZNY / WYKONAWCZY</i> | | | |
| Branża: <i>DROGOWA</i> | | | |
| Objekt: <i>Budowa dojazdu pożarowego L12P wraz z placami do składowania drewna w Nadleśnictwie Kłodawa.</i> | | | |
| Adres: <i>gmina Kłodawa, obręb Santocko 080104_2.0001.814, 080104_2.0001.674 080104_2.0001.687, 080104_2.0001.688, 080104_2.0001.815, 080104_2.0001.720, 080104_2.0001.733, 080104_2.0001.742, 080104_2.0001.741.</i> | Skala | | 1:500 |
| | Nr rys. | | 2.0 |
| | Data: | | 01.08.2025 |
| | Tytuł rysunku: <i>PROJEKT ZAGOSPODAROWANIA TERENU</i> | | |
| Imię, nazwisko, stanowisko | Nr uprawnień | Specjalność | Podpis |
| <i>mgr inż. Piotr Klepczyński Projektant</i> | <i>WAM/0105/POOD/08</i> | <i>drogi</i> |  |
| | | | |

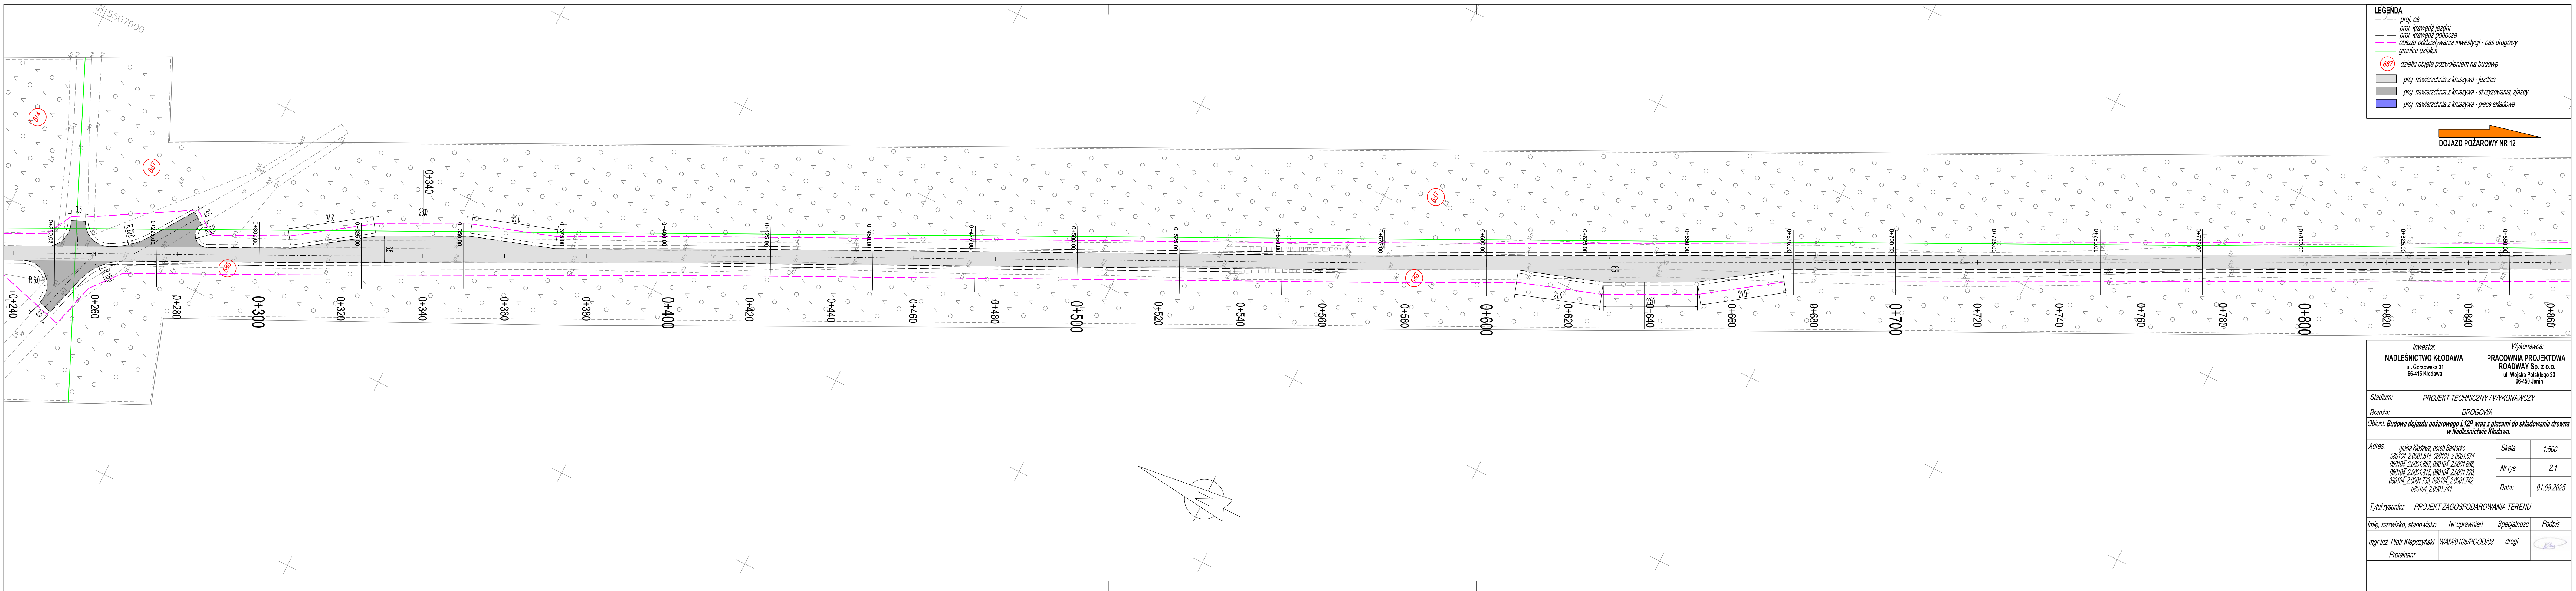

LEGENDA

- proj. oś
- proj. krawędź jezdni
- proj. krawędź pobocza
- obszar oddziaływania inwestycji - pas drogowy
- granice działek


687 - działki objęte pozwoleniem na budowę


proj. nawierzchnia z kruszywa - jezdnia

proj. nawierzchnia z kruszywa - skrzyżowania, zjazdy

proj. nawierzchnia z kruszywa - place składowe

DOJAZD POŻAROWY NR 12


| | | | |
|--|--|---|---|
| Inwestor: NADLEŚNICTWO KŁODAWA ul. Gorzowska 31 66-415 Kłodawa | | Wykonawca: PRACOWNIA PROJEKTOWA ROADWAY Sp. z o.o. ul. Wojska Polskiego 23 66-450 Jenin | |
| Stadium: | | PROJEKT TECHNICZNY / WYKONAWCZY | |
| Branża: | | DROGOWA | |
| Opis: Budowa dojazdu pożarowego L12P wraz z placami do składowania drewna w Nadleśnictwie Kłodawa. | | | |
| Adres: gmina Kłodawa, obręb Santocko 080104/2.0001.814, 080104/2.0001.674 080104/2.0001.687, 080104/2.0001.688 080104/2.0001.815, 080104/2.0001.720 080104/2.0001.733, 080104/2.0001.742, 080104/2.0001.747. | Skala: | 1:500 | |
| | Nr rys. | 2.1 | |
| | Data: | 01.08.2025 | |
| | Tytuł rysunku: PROJEKT ZAGOSPODAROWANIA TERENU | | |
| Imię, nazwisko, stanowisko | Nr uprawnień | Specjalność | Podpis |
| mgr inż. Piotr Klepczyński Projektant | WAM/0105/POOD/08 | drogi |  |

 


LEGENDA


- proj. os
- proj. krawędź jezdni
- proj. krawędź pobocza
- obszar oddziaływania inwestycji - pas drogowy
- granice działek
- ⊙ 687 działki objęte pozwoleniem na budowę
- proj. nawierzchnia z kruszywa - jezdnia
- proj. nawierzchnia z kruszywa - skrzyżowania, zjazdy
- proj. nawierzchnia z kruszywa - place składowe

| | | | |
|--|---|--|-------------|
| Inwestor: NADLEŚNICTWO KŁODAWA ul. Gorzowska 31 66-415 Kłodawa | | Wykonawca: PRACOWNIA PROJEKTOWA ROADWAY Sp. z o.o. ul. Wojska 66-450 | |
| Stadium: PROJEKT TECHNICZNY / WYKONAWCZY | | | |
| Branża: DROGOWA | | | |
| Opis: Budowa dojazdu pożarowego L12P wraz z placami do składowania drewna w Nadleśnictwie Kłodawa. | | | |
| Adres: gmina Kłodawa, obszar Santokoło 080104_2.0001.814, 080104_2.0001.874 080104_2.0001.687, 080104_2.0001.688 080104_2.0001.815, 080104_2.0001.720 080104_2.0001.733, 080104_2.0001.742 080104_2.0001.747 | Skala | | 1:500 |
| | Nr rys. | | 2.2 |
| | Data: | | 01.08.2025 |
| | Tytuł rysunku: PROJEKT ZAGOSPODAROWANIA TERENU | | |
| Imię, nazwisko, stanowisko | | Nr uprawnień | Specjalność |
| mgr inż. Piotr Klepczyński Projektant | | WAM/0105/POOD/08 | drogi |

 

- LEGENDA**
- proj. oś
 - proj. krawędź jezdni
 - proj. krawędź pobocza
 - obszar oddziaływania inwestycji - pas drogowy
 - granice działek
 - działki objęte pozwoleniem na budowę
 - proj. nawierzchnia z kruszywa - jezdnia
 - proj. nawierzchnia z kruszywa - skrzyżowania, zjazdy
 - proj. nawierzchnia z kruszywa - place składowe


| | | | |
|---|--|--|--|
| Inwestor: NADLEŚNICTWO KŁODAWA ul. Gorzowska 31 68-415 Kłodawa | | Wykonawca: PRACOWNIA PROJEKTOWA ROADWAY Sp. z o.o. ul. Wojska Polskiego 23 66-450 Jeleni | |
| Stadium: | | PROJEKT TECHNICZNY / WYKONAWCZY | |
| Branża: | | DROGOWA | |
| Opis: Budowa dojazdu pożarowego L12P wraz z placami do składowania drewna w Nadleśnictwie Kłodawa. | | | |
| Adres: gmina Kłodawa, obręb Santocko 080104_2.0001.814, 080104_2.0001.874 080104_2.0001.887, 080104_2.0001.888 080104_2.0001.815, 080104_2.0001.720 080104_2.0001.733, 080104_2.0001.742 080104_2.0001.747. | Skala: | | 1:50 |
| | Nr rys. | | 2. |
| | Data: | | 01.08.2025 |
| | Tytuł rysunku: PROJEKT ZAGOSPODAROWANIA TERENU | | |
| Imię, nazwisko, stanowisko | Nr uprawnień | Specjalność | Podpis |
| mgr inż. Piotr Klepczyński Projektant | WAM0105/POOD/08 | drogi |  |

 

LEGENDA

- proj. oś
- proj. krawędź jezdni
- proj. krawędź pobocza
- obszar oddziaływania inwestycji - pas drogowy
- granice działek
- 687 działki objęte pozwoleniem na budowę
- proj. nawierzchnia z kruszywa - jezdnia
- proj. nawierzchnia z kruszywa - skrzyżowania, zjazdy
- proj. nawierzchnia z kruszywa - place składowe

| | | | |
|--|---|--|-------------|
| Inwestor: NADLEŚNICTWO KŁODAWSKA ul. Gorzowska 31 66-415 Kłodawa | | Wykonawca: PRACOWNIA PROJEKTOWA ROADWAY Sp. z o.o. ul. Wojska Polskiego 23 66-450 Jelenia Góra | |
| Stadium: PROJEKT TECHNICZNY / WYKONAWCZY | | | |
| Branża: DROGOWA | | | |
| Opis: Budowa dojazdu pożarowego L12P wraz z placami do składowania drewna w Nadleśnictwie Kłodawa. | | | |
| Adres: gmina Kłodawa, obręb Santocko 080104_2.0001.814, 080104_2.0001.874 080104_2.0001.687, 080104_2.0001.688 080104_2.0001.615, 080104_2.0001.720 080104_2.0001.733, 080104_2.0001.742 080104_2.0001.747 | Skala | | 1:500 |
| | Nr rys. | | 2.4 |
| | Data: | | 01.08.2025 |
| | Tytuł rysunku: PROJEKT ZAGOSPODAROWANIA TERENU | | |
| Imię, nazwisko, stanowisko | | Nr uprawnień | Specjalność |
| mgr inż. Piotr Klepczyński Projektant | | WAM0105/POOD/08 | drogi |

 

LEGENDA

proj. os

proj. krawędź jezdni

proj. krawędź pobocza

obszar oddziaływania inwestycji - pas drogowy

granice działek

687

działki objęte pozwoleniem na budowę

proj. nawierzchnia z kruszywa - jezdnia

proj. nawierzchnia z kruszywa - skrzyżowania, zjazdy

proj. nawierzchnia z kruszywa - place składowe

Investor:

NADLEŚNICTWO KŁODAWA

ul. Gorzowska 31

66-415 Kłodawa

Wykonawca:

PRACOWNIA PROJEKTOWA

ROADWAY Sp. z o.o.

ul. Wojska Polskiego 23

66-450 Jenin

Stadium:

PROJEKT TECHNICZNY / WYKONAWCZY

Branża:

DROGOWA

Obiekt:

Budowa dojazdu pożarowego L12P wraz z placami do składowania drewna w Nadleśnictwie Kłodawa.

Adres:

gmina Kłodawa, obręb Santocko

080104_2.0001.814, 080104_2.0001.874

080104_2.0001.887, 080104_2.0001.888

080104_2.0001.815, 080104_2.0001.720

080104_2.0001.733, 080104_2.0001.742

080104_2.0001.747

Skala:

1:500

Nr rys.

2.5

Data:

01.08.2025

Tytuł rysunku:

PROJEKT ZAGOSPODAROWANIA TERENU

Imię, nazwisko, stanowisko

Nr uprawnień

Specjalność


Podpis

mgr inż. Piotr Klepczyński

WAM0105/POD/08

drogi

Projektant

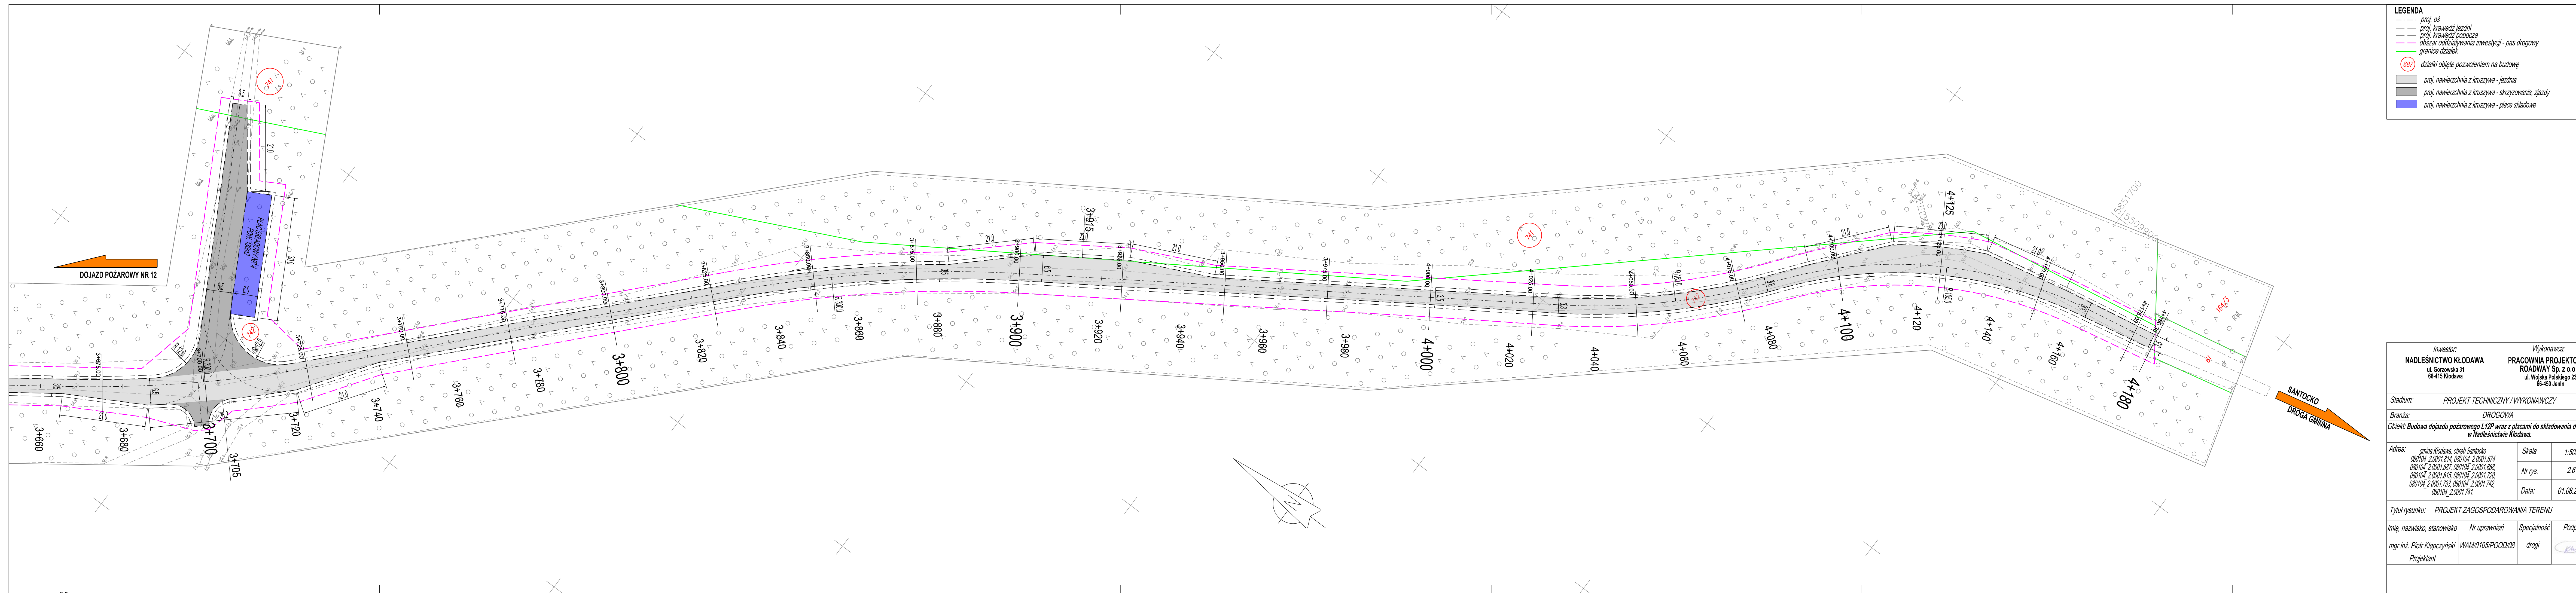

LEGENDA

- proj. oś
- proj. krawędź jezdni
- proj. krawędź pobocza
- obszar oddziaływania inwestycji - pas drogowy
- granice działek
- 687 działki objęte pozwoleniem na budowę
- proj. nawierzchnia z kruszywa - jezdnia
- proj. nawierzchnia z kruszywa - skrzyżowania, zjazdy
- proj. nawierzchnia z kruszywa - place składowe

| | | | |
|--|--|---|---|
| Inwestor: NADLEŚNICTWO KŁODAWA ul. Gorzowska 31 66-415 Kłodawa | | Wykonawca: PRACOWNIA PROJEKTOWA ROADWAY Sp. z o.o. ul. Wojska Polskiego 23 66-450 Jenin | |
| Stadium: | | PROJEKT TECHNICZNY / WYKONAWCZY | |
| Branża: | | DROGOWA | |
| Objekt: Budowa dojazdu pożarowego L12P wraz z placami do składowania drewna w Nadleśnictwie Kłodawa. | | | |
| Adres: gmina Kłodawa, obręb Santocko 080104/2.0001.814, 080104/2.0001.674 080104/2.0001.687, 080104/2.0001.688 080104/2.0001.815, 080104/2.0001.720 080104/2.0001.733, 080104/2.0001.742, 080104/2.0001.747. | Skala: | 1:500 | |
| | Nr rys. | 2.6 | |
| | Data: | 01.08.2025 | |
| | Tytuł rysunku: PROJEKT ZAGOSPODAROWANIA TERENU | | |
| Imię, nazwisko, stanowisko | Nr uprawnień | Specjalność | Podpis |
| mgr inż. Piotr Klepczyński Projektant | WAM/0105/POOD/08 | drogi |  |