


OZNACZENIA:

- PROJEKTOWANY KANAŁ DESZCZOWY
- PROJEKTOWANA STUDZIENKA NA KANALIZACJI DESZCZOWEJ
- PROJEKTOWANY PRZYKANALIK NA KANALIZACJI DESZCZOWEJ
- PROJEKTOWANY WPUST DESZCZOWY
- PROJEKTOWANY UKŁAD DROGOWY UL. KLUBOWEJ
- GRANICA DZIAŁKI
- ISTNIEJĄCE UZBROJENIE DO LIKWIDACJI
- RURA OCHRONNA NA PROJ. I ISTN. INFRASTRUKTURZE TELEKOMUNIKACYJNEJ

C.D. NA RYS. NR 1

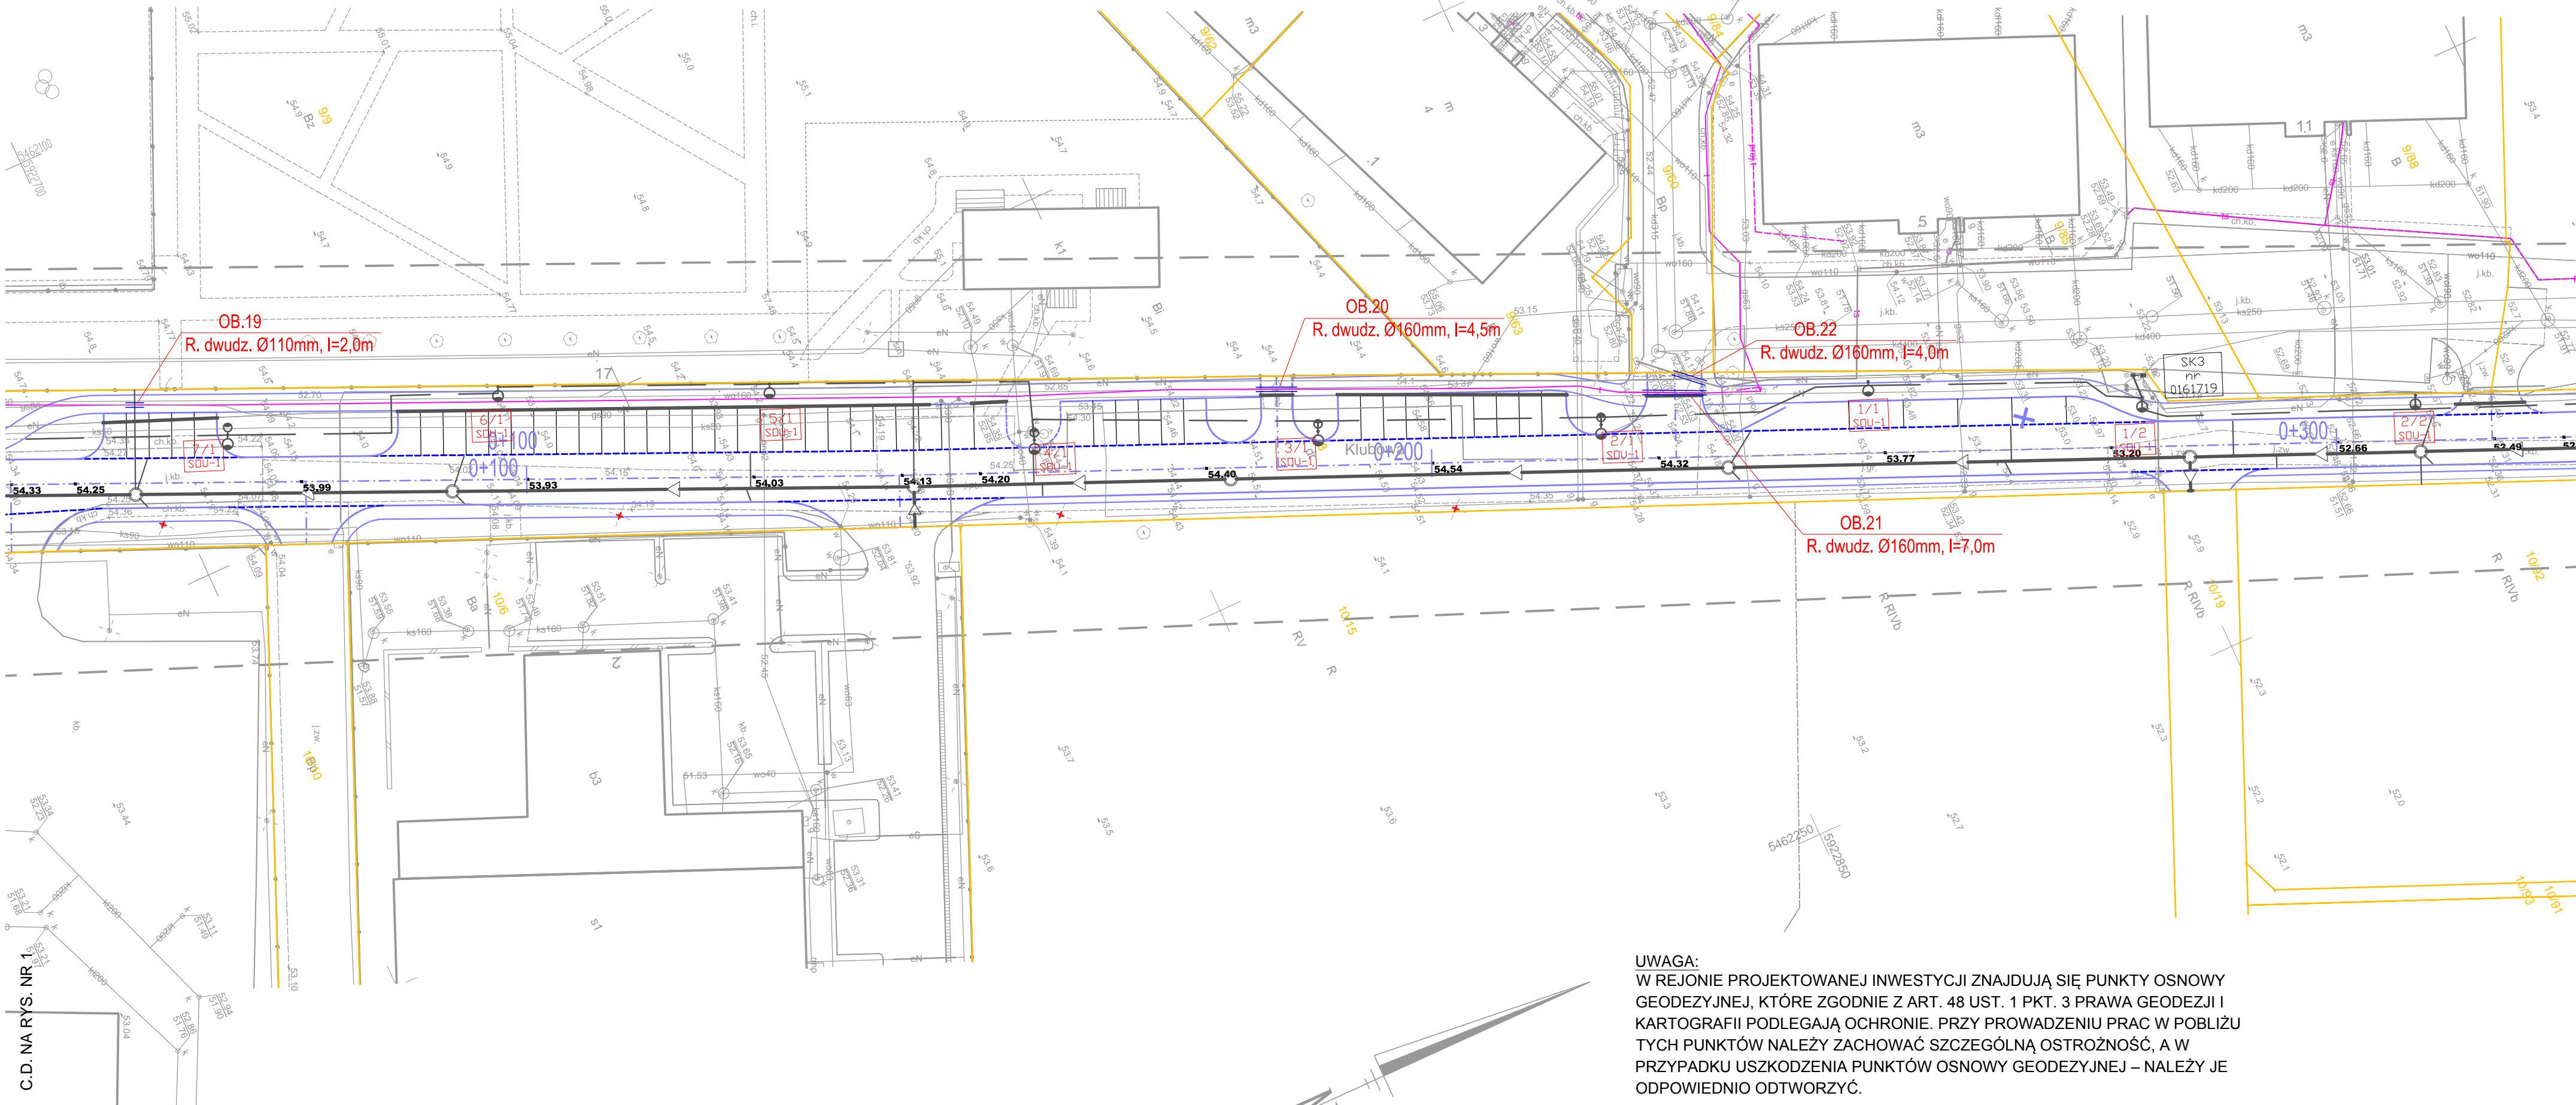

UWAGA:
W REJONIE PROJEKTOWANEJ INWESTYCJI ZNAJDUJĄ SIĘ PUNKTY OSNOWY GEODEZYJNEJ, KTÓRE ZGODNIE Z ART. 48 UST. 1 PKT. 3 PRAWA GEODEZJI I KARTOGRAFII PODLEGAJĄ OCHRONIE. PRZY PROWADZENIU PRAC W POBLIŻU TYCH PUNKTÓW NALEŻY ZACHOWAĆ SZCZEGÓLNĄ OSTROŻNOŚĆ, A W PRZYPADKU USZKODZENIA PUNKTÓW OSNOWY GEODEZYJNEJ – NALEŻY JE ODPOWIEDNIO ODTWORZYĆ.

<p>OBIKT: gm. Dobra Skrarbiemierzyc ul. Klubowa Jednostka ewidencyjna: 321101_2 gm. Dobra Obręb ewidencyjny: 321101_2.0013 dz. 8, 10/3, 12</p> <p>SKALA 1:500 Układ współrzędnych: 2000/15 Poziom odniesienia wysokości: PL-EVRF2007-NH</p> <p>Kierownik roboty mgr inż. Sławomir Kuświk upr. zaw. 11231</p> <p>Mapę do celów projektowych sporządzono przy wykorzystaniu: 1. Uzbrojenie podziemne opracowano na podstawie: a) Bezpośredniego pomiaru wykonawczego na osnowę – bez litery b) Pomiaru wykrywaczem przewodów – z literą A c) Digitalizacji i wektoryzacji rastra mapy – z literą D d) pomiarów fotogrametrycznych – z literą F e) Pomiar w oparciu o elementy mapy lub dane projektowe – z literą M f) w oparciu o dane branżowe – z literą B g) Inne – z literą I h) Nieokreślone (np. wskazanie przebiegu przez wykonawcę) – z literą X i) Dokumentacja z narady koordynacyjnej – z literą K j) Pozwolenie na budowę – z literą P k) zgłoszenie budowy – z literą Z l) Dokumentacja z wytyczenia obiektu – z literą T 2. Pomiaru zieleni wysokiej i pomników przyrody 3. Opracowanych geodezyjnie elementów planu zagospodarowania przestrzennego (linie rozgraniczające, linie regulacyjne, osie ulic) 4. Nie wyklucza się istnienia w terenie również uzbrojenia o którym brak było informacji branżowych i nie zostały odnotowane w czasie inwentaryzacji geodezyjnej</p> <p>Na mapie dla celów projektowych wykazano następujące uzgodnione przez ZUDP projekty sieci uzbrojenia terenu: 1. proj. ks – 203/2020 2. proj. t – 424/2022 3. proj. e – 302/2015 4. proj. t – 328/2023 5. proj. k – 129/2024</p> <p>Informacje dodatkowe: 1. Redakcja mapy zgodna z rozporządzeniem MAiC z dnia 21.10.2015r. (DZ.U.2015, poz.1938) z dnia 02.11.2015r. (DZ.U.2015, poz.2028). 2. Mapa sporządzona została zgodnie z rozporz. MR z dnia 18.08.2020r. (DZ.U.2020, poz. 1429). 3.1. Opracowanie nie dotyczy przypadku opisanego w § 31 ust. 1 RM z dnia 18.08.2020r. (Dz.U.2020 poz. 1429) 3.2. Mapa zgodna z przepisami § 31 ust. 1 rozp. j.w. 4. Mapa nadaje się do celów projektowych w zakresie pomiaru. 5. Wszystkie trwałe obiekty budowlane podlegają wytyczeniu przez jednostkę wykonawstwa geodezyjnego. 6. Włóknik sporządzono przy wykorzystaniu: numerycznej mapy zasadniczej miasta Szczecina.</p>	<p>GEO-KOMPLEKS GEODEZJA I KARTOGRAFIA Sebastian Nowacki ul. Kolonistów 42, 71 –806 Szczecin tel. 608 405 099 (Jednostka wykonawstwa geodezyjnego)</p> <p>Wykonano w ramach roboty geodezyjnej: GK.6640.1441.2024 zgłoszonej w WGIK w Policach</p> <p>W zakresie opracowania znajdują się punkty osnowy geodezyjnej osnowy geodezyjnej nr: 11235, 112351, 112352</p> <p>Podlegające ochronie na podst. art. 15, art. 48 ust. 1 pkt 3 ustawy Prawo geodezyjne i kartograficzne.</p> <p>Aktualność mapy 1. Zgodność mapy z bazą BDOT500 (wywiad terenowy i wykonywanie pomiarów) w dniu: 28.11.2024r. 2. Zgodność mapy z bazą GESUT w dniu: 15.11.2024r. 3. Zgodność mapy w treści ewidencyjnej z operatem technicznym ID lub 4. Zgodność mapy z bazą EGIB w dniu 15.11.2024r.</p> <table><tr><td>Oświadczam, że niniejszy dokument został opracowany w wyniku prac geodezyjnych i kartograficznych, których rezultaty zawiera operat techniczny zweryfikowany pozytywnie. Jednocześnie informuję, że jestem świadomy odpowiedzialności karnej za złożenie fałszywego oświadczenia.</td><td>GK.6640.1441.2024</td></tr><tr><td>Identyfikator zgłoszenia prac geodezyjnych</td><td>GK.6640.1441.2024</td></tr><tr><td>Organ służby geodezyjnej, który otrzymał zgłoszenie</td><td>Starosta Policki</td></tr><tr><td>Wykonawca prac geodezyjnych</td><td>GEO-KOMPLEKS Sebastian Nowacki</td></tr><tr><td>Nr oraz data sporządzenia dokumentu zawierającego wynik pozytywnej weryfikacji</td><td>Protokół weryfikacji NR 1 z dnia 01.03.2025r.</td></tr><tr><td>Imię i nazwisko oraz nr uprawnień zawodowych kierownika prac</td><td>mgr inż. Sławomir Kuświk upr. nr 11231 z zakresu 1,2,4</td></tr></table> <p>inż. Sebastian Nowacki Kierownik jednostki wykonawstwa geodezyjnego:</p>	Oświadczam, że niniejszy dokument został opracowany w wyniku prac geodezyjnych i kartograficznych, których rezultaty zawiera operat techniczny zweryfikowany pozytywnie. Jednocześnie informuję, że jestem świadomy odpowiedzialności karnej za złożenie fałszywego oświadczenia.	GK.6640.1441.2024	Identyfikator zgłoszenia prac geodezyjnych	GK.6640.1441.2024	Organ służby geodezyjnej, który otrzymał zgłoszenie	Starosta Policki	Wykonawca prac geodezyjnych	GEO-KOMPLEKS Sebastian Nowacki	Nr oraz data sporządzenia dokumentu zawierającego wynik pozytywnej weryfikacji	Protokół weryfikacji NR 1 z dnia 01.03.2025r.	Imię i nazwisko oraz nr uprawnień zawodowych kierownika prac	mgr inż. Sławomir Kuświk upr. nr 11231 z zakresu 1,2,4
Oświadczam, że niniejszy dokument został opracowany w wyniku prac geodezyjnych i kartograficznych, których rezultaty zawiera operat techniczny zweryfikowany pozytywnie. Jednocześnie informuję, że jestem świadomy odpowiedzialności karnej za złożenie fałszywego oświadczenia.	GK.6640.1441.2024												
Identyfikator zgłoszenia prac geodezyjnych	GK.6640.1441.2024												
Organ służby geodezyjnej, który otrzymał zgłoszenie	Starosta Policki												
Wykonawca prac geodezyjnych	GEO-KOMPLEKS Sebastian Nowacki												
Nr oraz data sporządzenia dokumentu zawierającego wynik pozytywnej weryfikacji	Protokół weryfikacji NR 1 z dnia 01.03.2025r.												
Imię i nazwisko oraz nr uprawnień zawodowych kierownika prac	mgr inż. Sławomir Kuświk upr. nr 11231 z zakresu 1,2,4												