

MAPA DO CELÓW PROJEKTOWYCH

Skala 1 : 500

Łazy
Godło mapy zasadniczej ukt. 2000/21: 7.133.05.10.4.3
ukt. wys.: PL-EVRF2007-NH

Arkusz mapy ewidencyjnej: 11 , działka(l) nr: 3750

UWAGA!

Mapa powstała w wyniku bezpośredniego pomiaru w terenie oraz digitalizacji rastra mapy zasadniczej.

Granice ewidencyjne działek wniesiono na mapę ze współrzędnych

Operat podziałowy otrzymany z PODGiK w Zawierciu.

Niniejsza mapa może być wykorzystana do zaprojektowania budynków usytuowanych w odległości mniejszej bądź równej 4,0 m od granic działek !

Nie wyklucza się istnienia w terenie innych nie wykazanych na niniejszej mapie urządzeń podziemnych, które nie zostały zgłoszone do inwentaryzacji.

Brak informacji o ustanowionych służebnościach w zakresie aktualizacji mapy.

Usługi Geodezyjne „GABI” Gabriela Oruba
Piastowska 15 , 42-440 Ogrodzieniec
NIP: 6492151304 , REGON : 524317820

mgr inż. Grzegorz Oruba
Tel. 692588999

mgr inż. Radosław Stasiński
nr świadectwa : 22089

LEGENDA :

A1UP – tereny usług publicznych

KDD - tereny dróg publicznych – droga dojazdowa

-----Δ----- - nieprzekraczalna linia zabudowy

Województwo: śląskie
Powiat: zawierciański
Jednostka ewidencyjna: 241605_5, Łazy
Obręb ewidencyjny: 0001, ŁAZY

Nr ewid. zgl.: GIII.6640.512.2025
Stan na dzień: 01.04.2025 r.

Usługi Geodezyjne
„GABI”
Gabriela Oruba
ul. Piastowska 15, 42-440 Ogrodzieniec
NIP: 6492151304, REGON: 524317820

ZAGOSPODAROWANIE

1:500

Pn




---	ZAKRES OPRACOWANIA
---	GRANICE DZIAŁEK
Projektowane nawierzchnie	
---	Kostka betonowa bezfazowa
---	Żwir (poza zakresem opracowania)
---	Płyta chodnikowa 50x100 cm gr. 5 cm
----	Przepust podziemny z rury PCV (przygotowanie pod przyszłe inwestycje)
Sieci istniejące	
---	ENERGIA ELEKTRYCZNA
---	WODA
---	KANALIZACJA
---	GAZ
---	TELETECHNIKA

UWAGA:
Przepust podziemny pod instalację wodną wykonać na głębokości 1,2 m.
Przepusty pod instalację elektryczną w części elektrycznej.

Zestawienie powierzchni znajduje się w opisie.

Poświadczam się, że niniejszy dokument został opracowany w wyniku prac geodezyjnych i kartograficznych których rezultaty zawiera operat techniczny pozytywnie zweryfikowany .
Jednocześnie informuje że jestem świadomy odpowiedzialności kamej za złożenie fałszywego oświadczenia .

Identyfikator zgłoszenia prac geodezyjnych	GIII.6640.512.2025
Organ służby geodezyjnej, który otrzymał zgłoszenie	Starosta Zawierciański
Wykonawca prac geodezyjnych	Usługi geodezyjne GABI
Nr oraz data sporządzenia dokumentu Zawierającego wyniki pozytywnej weryfikacji	Protokół weryfikacji 1 01-04-2025
Imię i nazwisko oraz nr uprawnień Zawodowych kierownika prac	Radosław Stasiński Nr 22089

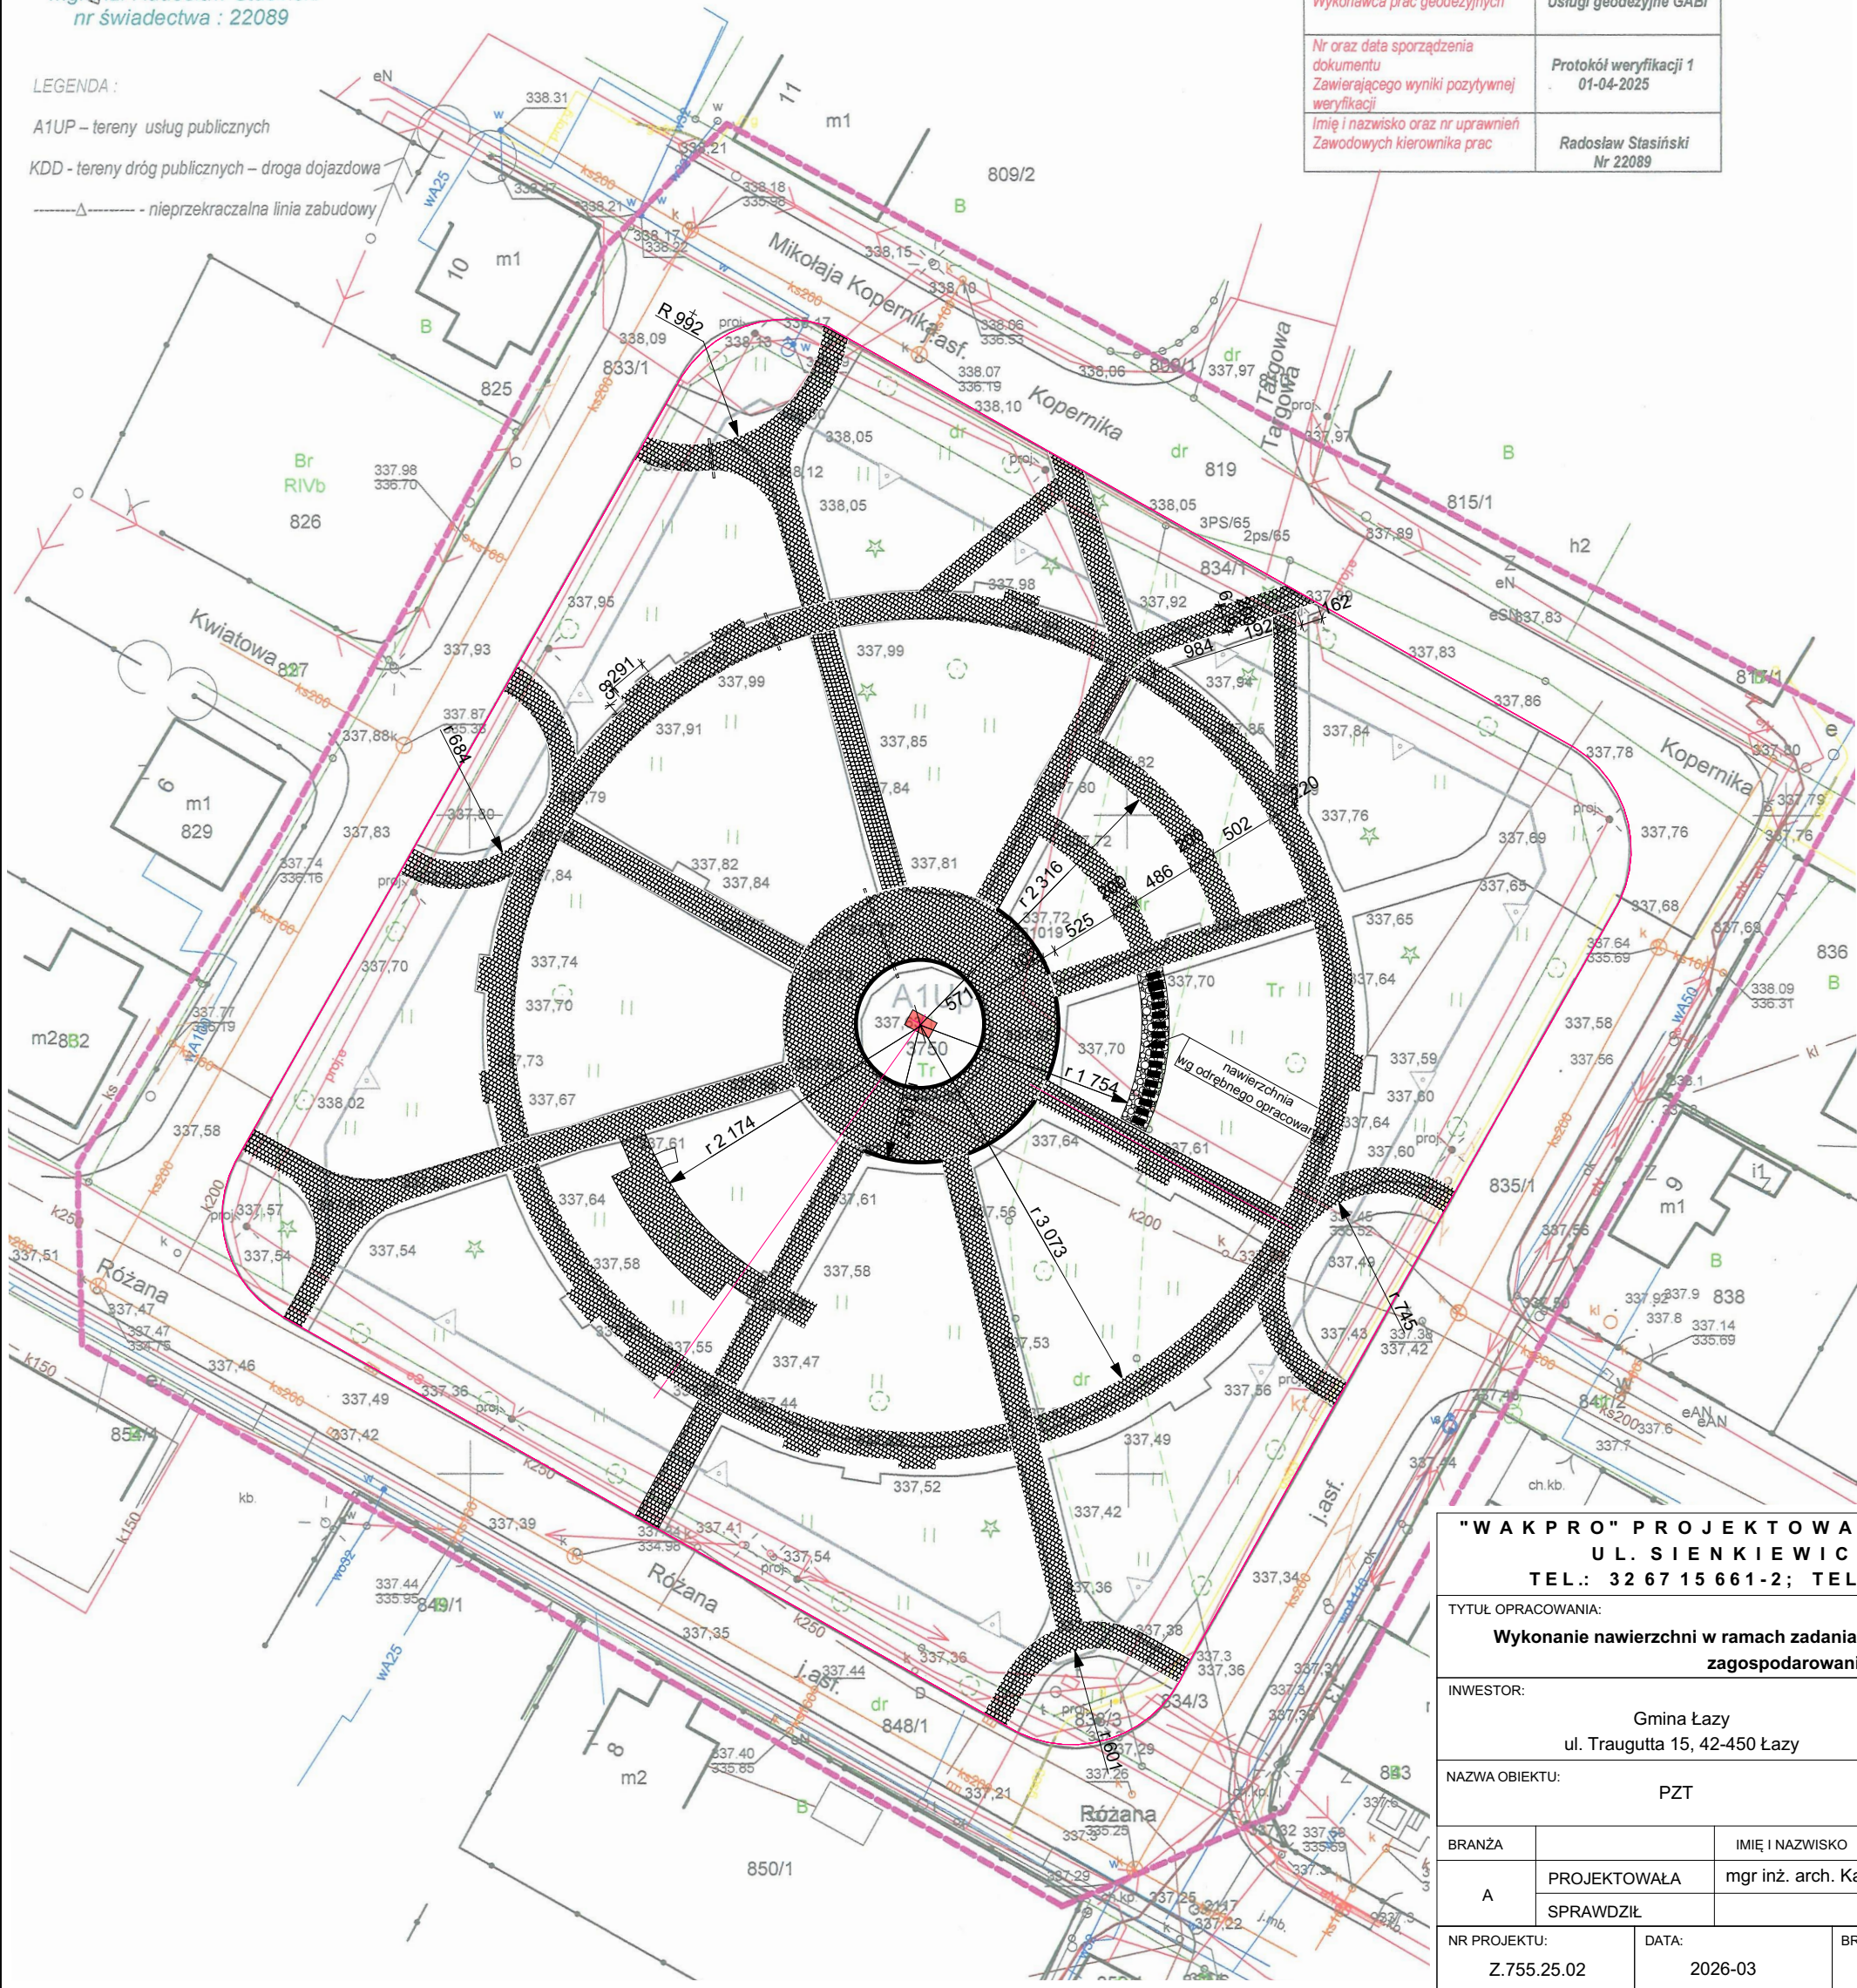

"WAKPRO" PROJEKTOWANIE, KOORDYNACJA, NADZORY
UL. SIENKIEWICZA 58 B, 42-400 ZAWIERCIE
TEL.: 32 67 15 661-2; TEL. KOM.: 501 315 007, wp@wakpro.com

TYTUŁ OPRACOWANIA:

Wykonanie nawierzchni w ramach zadania: "Stworzenie zielonej przestrzeni w Łazach poprzez zagospodarowanie skweru przy ul. Różanej"

INWESTOR:			LOKALIZACJA:					
Gmina Łazy ul. Traugutta 15, 42-450 Łazy			Dz. nr 3750, 834/1, 835/1, 834/3, 833/3, 848/1, 833/1 OBREB 0001 ul. Różana, Łazy 42-450					
NAZWA OBIEKTU:			NAZWA RYSUNKU:					
PZT			Projekt zagospodarowania terenu					
BRANŻA		IMIĘ I NAZWISKO			NR UPR.		PODPIS	
A	PROJEKTOWAŁA	mgr inż. arch. Katarzyna Pietryka-Chabrzyk			44/LOOKK/2017			
	SPRAWDZIŁ							
NR PROJEKTU:		DATA:	BRANŻA:	FAZA:	SKALA:	FORMAT:	NR RYSUNKU:	STRONA:
Z.755.25.02		2026-03	A	Z	1:500	A3	01	

WAKPRO