
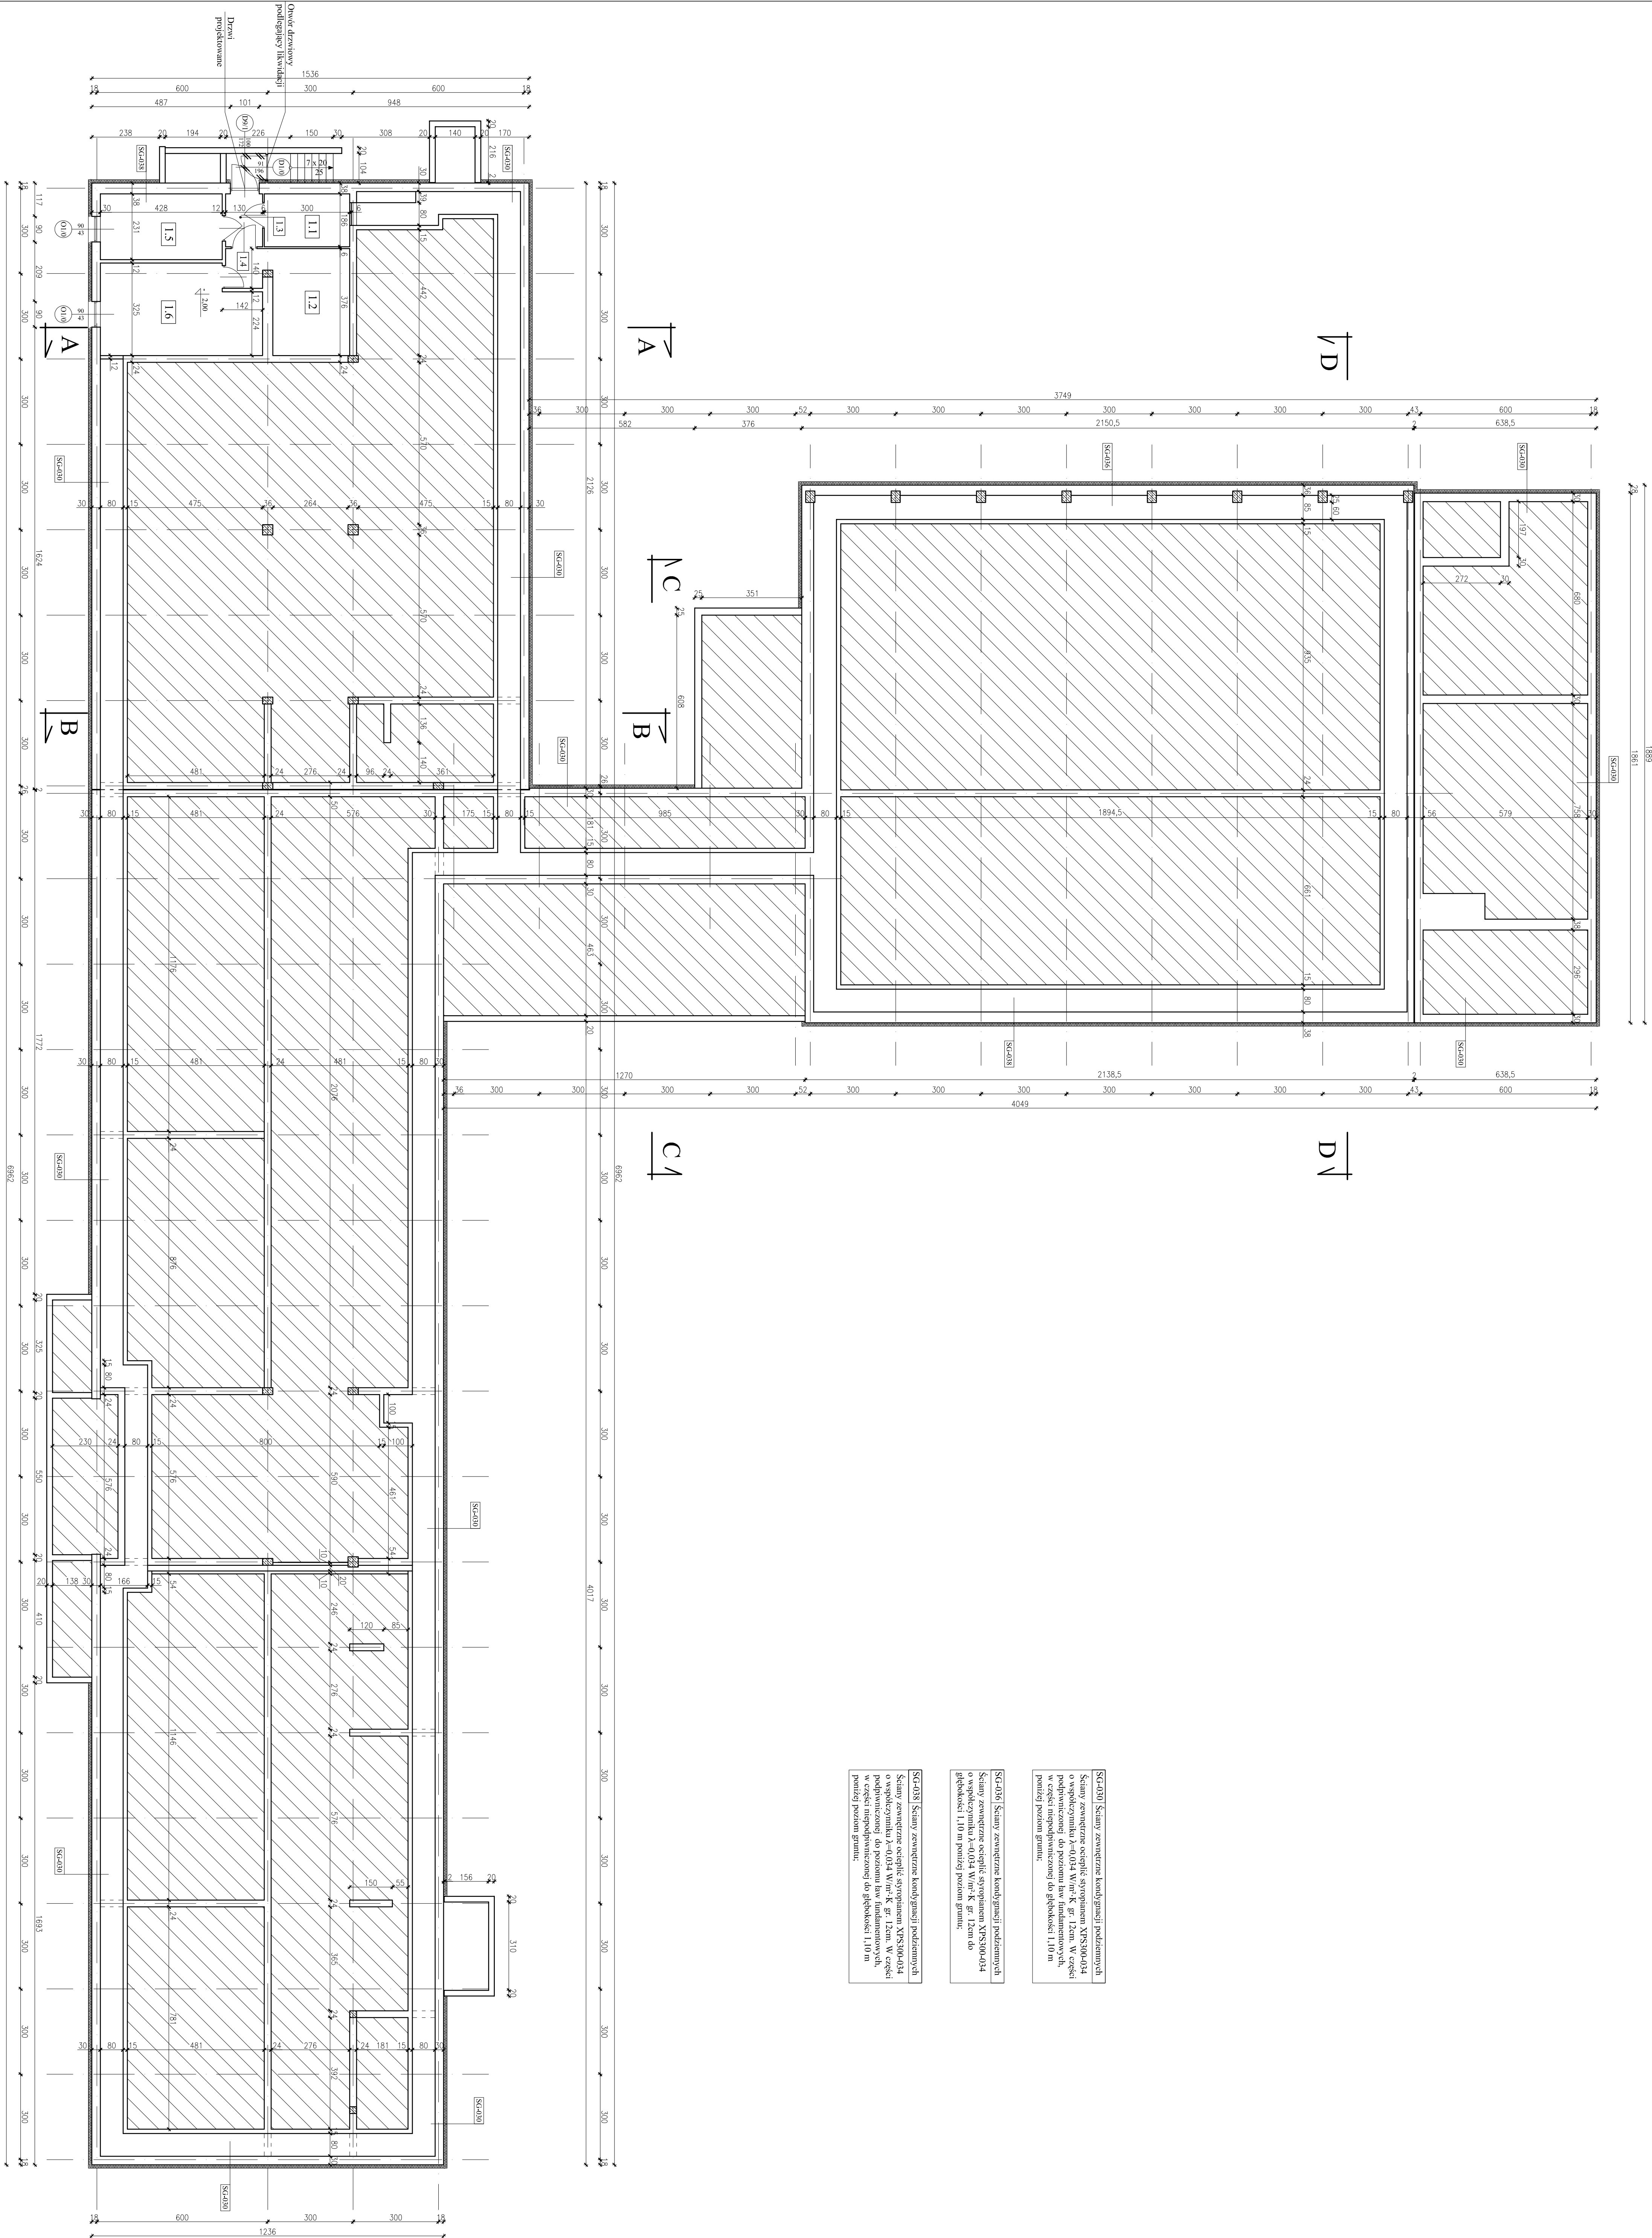
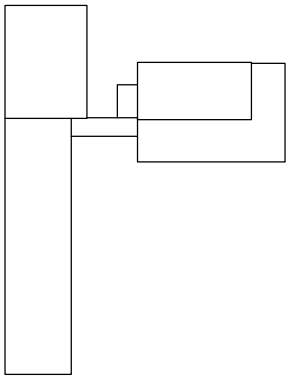


RZUT PIWNIC  
Skala 1:100

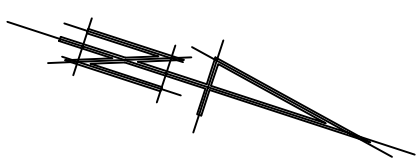

ZESTAWIENIE POWIERZCHNI	
1.1	Pow. lokatorska
1.2	Pom. magazynowe
1.3	Komunikacja
1.4	Komunikacja
1.5	Pom. magazynowe
1.6	Pom. magazynowe
SUMA	
	46,95

[illegible]