
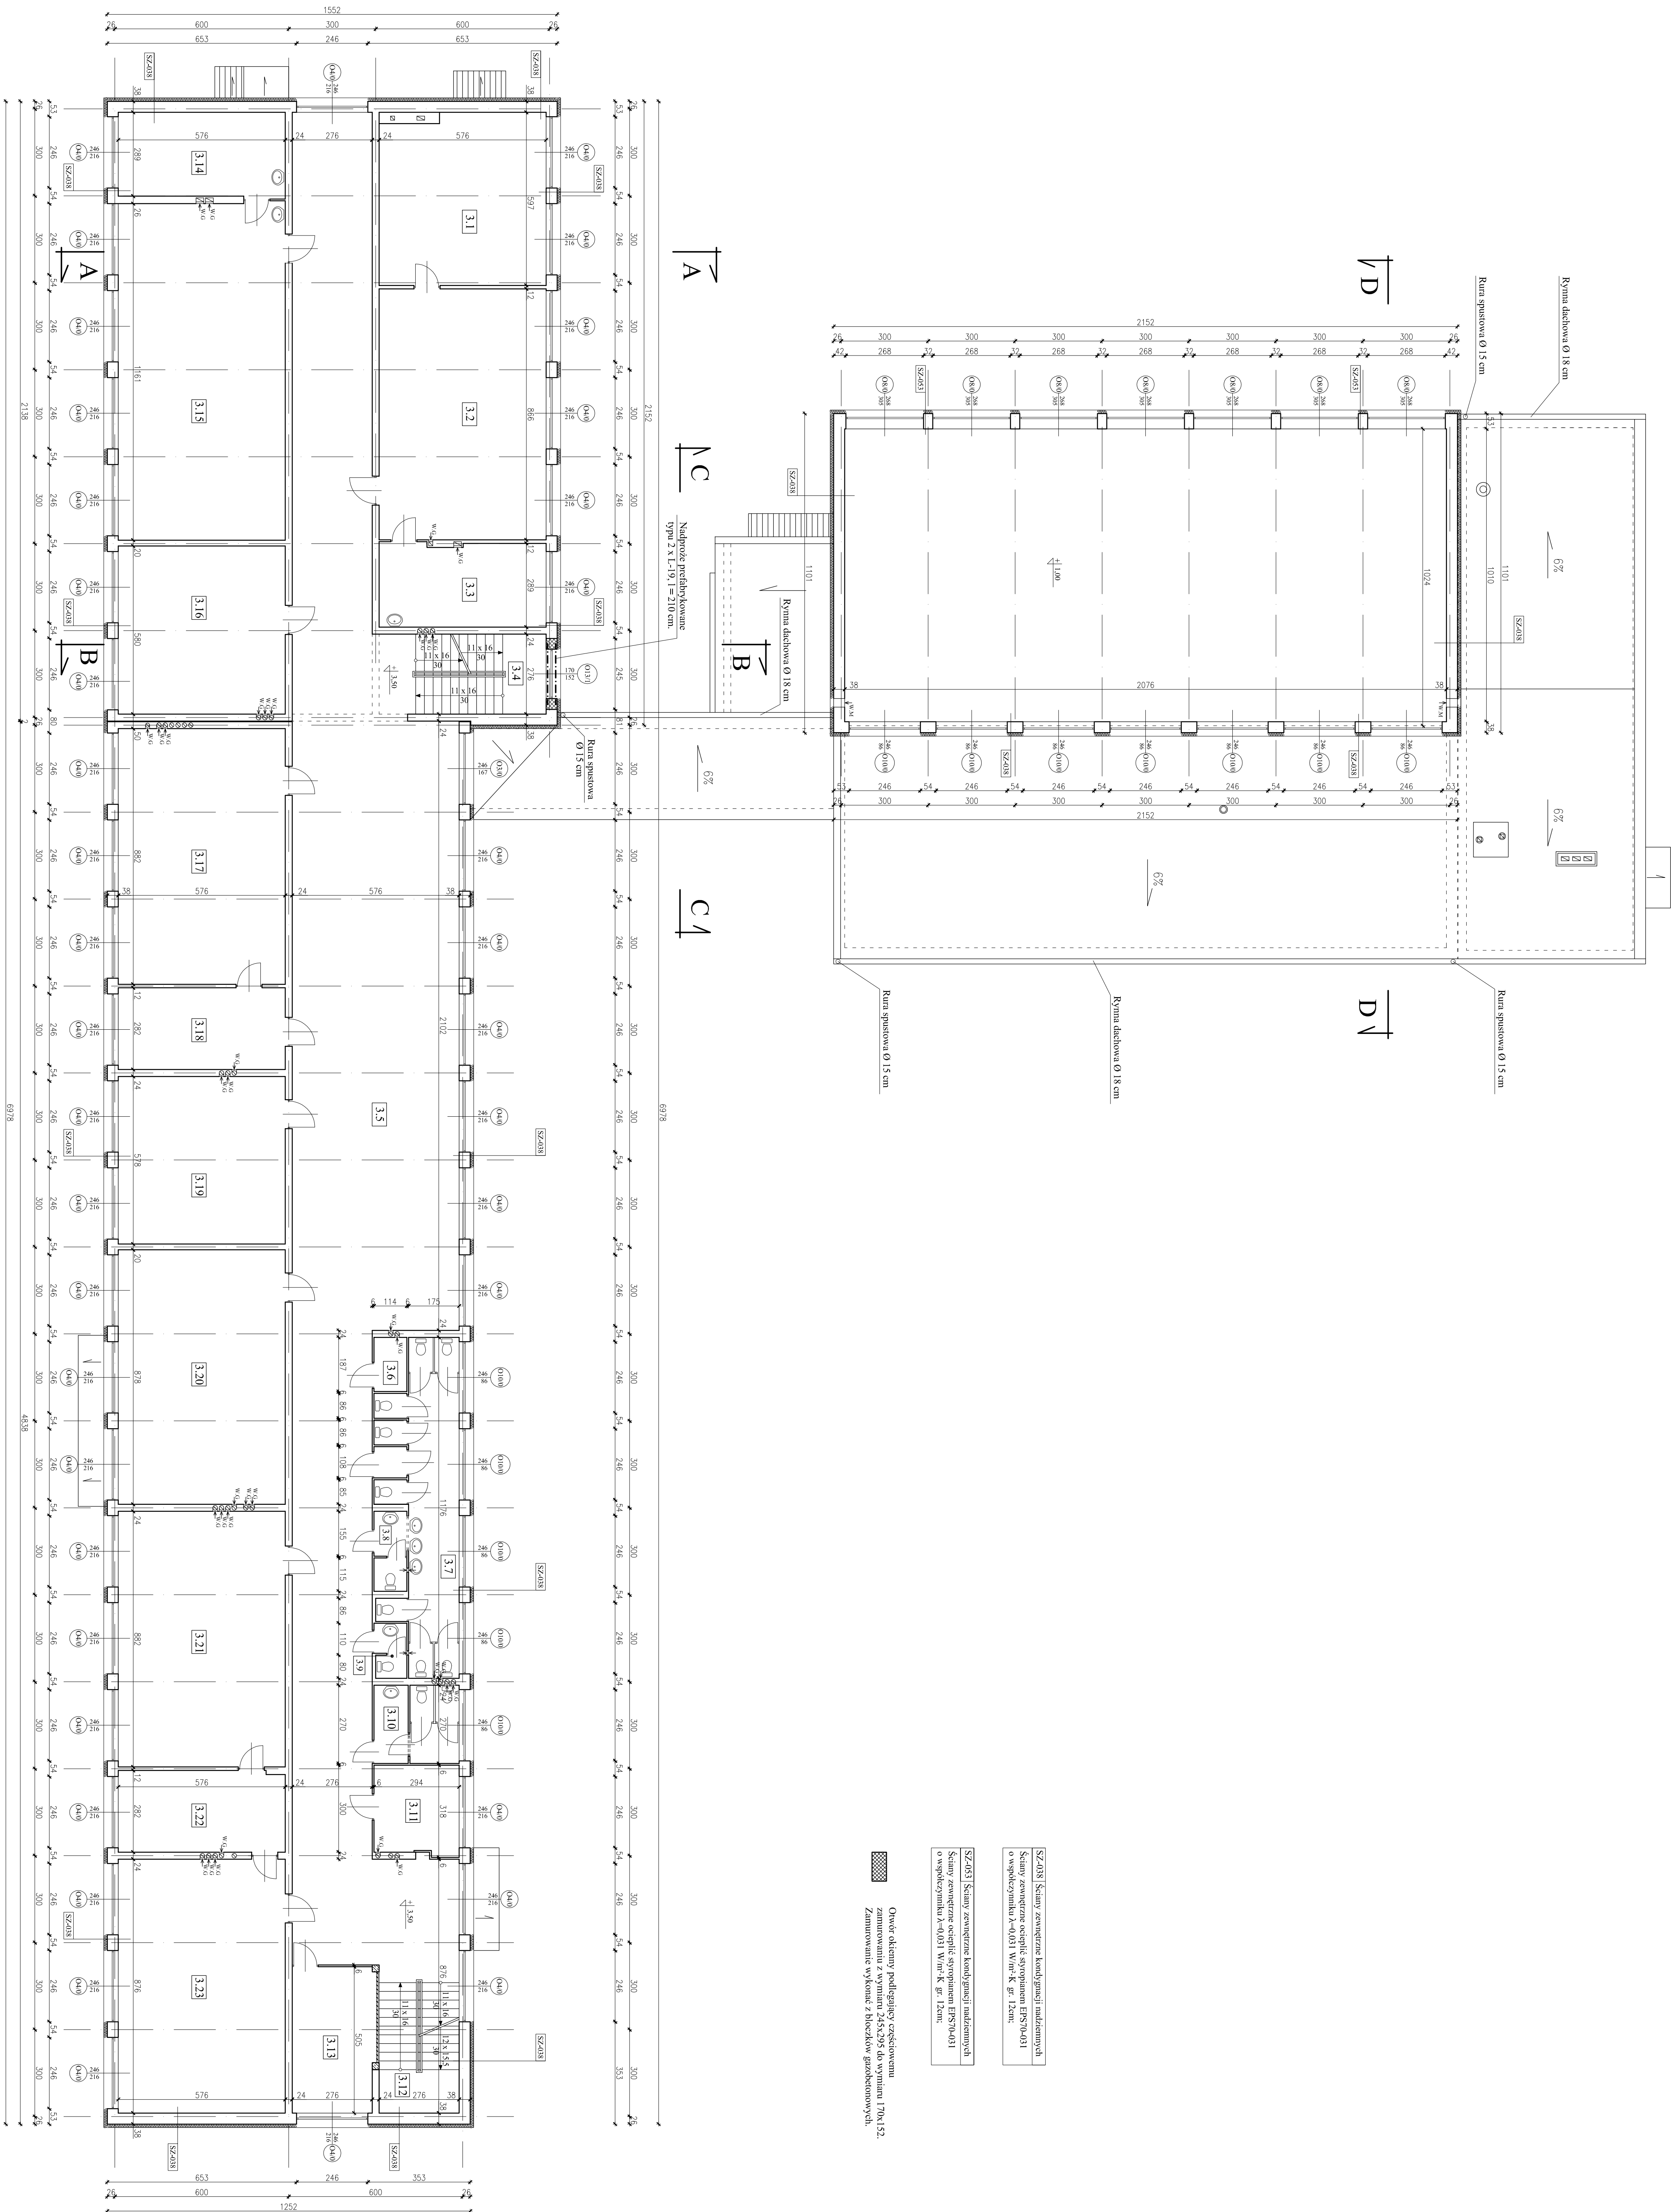
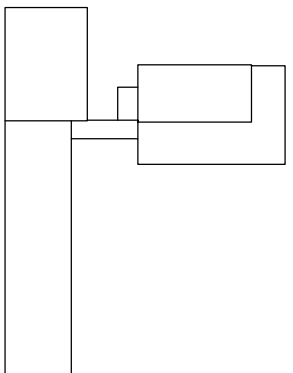


RZUT PIĘTRA I - go
Skala 1:100

Skala 1:100

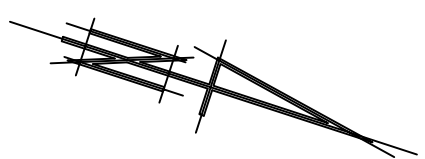

ZEMENHÍŇE POWERCENÍ	
3.1	Súta spíše
3.2	Súta spíše
3.3	Zapíská spíše
3.4	K. sídlování
3.5	Komunikace
3.6	Pod. mánýzování
3.7	Pod. mánýzování
3.8	Wozí súta
3.9	Wozí súta
3.10	Wozí súta
3.11	Wozí súta
3.12	P. súta úvážkování
3.13	K. sídlování
3.14	Súta spíše
3.15	Zapíská spíše
3.16	Súta spíše
3.17	Súta spíše
3.18	Gabník úvážkování
3.19	Pod. mánýzování
3.20	Pod. mánýzování
3.21	Súta spíše
3.22	Zapíská spíše
3.23	Súta spíše
SÚMA	830.82

[illegible]