


Skala 1:25; c nom.=2cm

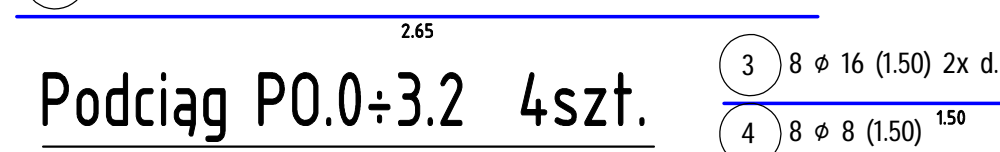

Skala 1:25; c nom.=2cm

Przekrój 1.1



Skala 1:25; c nom.=2cm

Skala 1:25; c nom.=2cm



Skala 1:25; c nom.=2cm



Skala 1:25; c nom.=2cm



POZ.	SZTUK	d (mm)	Długość (m)	Masa (kg)	Razem (m)
1	12	16	4,14	6,54	49,68
2	12	16	2,65	4,19	31,80
3	8	16	1,50	2,37	12,00
4	8	8	1,50	0,59	12,00
5	116	6	1,32	0,29	153,12
6	28	6	1,84	0,41	51,52
7	8	16	3,24	5,12	25,92
8	16	16	2,94	4,65	47,04
9	1	12	4.356,00 *	3.868,13	4.356,00
10	2900	6	1,10	0,24	3.190,00
11	300	6	0,32	0,07	96,00
12	2383	6	1,30	0,29	3.097,90
13	84	16	2,75	4,35	231,00

RAZEM DŁUG. (mm)	(KLASA STALI Bst500S) (kg/m)	(m)	(kg)
6	0,22	6.588,54	1.462,65
8	0,39	12,00	4,74
12	0,88	4.356,00	3.868,13
16	1,58	397,44	627,94
MASA - Razem			5.963,46
* metry bieżące		(w zaokrągleniu)	

SCHEMAT GIECIA ZBROJENIA Stal B500A, Bst500S, Bst500M, B500SP			
HAKI I PETLE	d - średnica drutu zbrojenia e - 16mm h - 4e	4e 16	
PRĘTY ODGIĘTE	Wz. obrotu krawędzi Wz. odleg. między prętami Wz. odleg. między prętami Wz. odleg. między prętami Wz. odleg. między prętami	1e 16 1e 16 20e	

AUTORSKA PRACOWNIA ARCHITEKTURY 'ARC'HIT'		UL. RÓŻANA 10; 53-226 WROCŁAW		PRACOWNIA: UL. KOŚCIUSZKI 78a; 50-442 WROCŁAW		TEL./071/ 372 - 53 - 87; FAX/071/ 342 - 38 - 95		EMAIL: BIURO@ARC'HIT.PL		WWW.ARC-HIT.PL	
DATA:		09.2024		NUMER:		K.z.8		SKALA:		1:25	
TEMAT:		Przebudowa istniejącego budynku usługowego w Mieroszowie przy ul.Nad Potokiem 6a na cele mieszkalne wielorodzinne									
INWESTOR:		Towarzystwo Budownictwa Społecznego "TBS" Spółka z o.o. ul.Sienkiewicza 7, 58-400 Kamienna Góra									
STADIUM:		PROJEKT WYKONAWCZY									
BRANŻA:		KONSTRUKCJA									
RYSUNEK:		Podciągi PO.0+3.1;PO.0+3.2, Wieńce W.1+W.3, Wzmocnienie wieńca WW.1									
		Imię i nazwisko				nr uprawnień				podpis	
Projektant:		mgr inż. Tomasz Wizerkanik uprawnienia budowlane w specjalności konstrukcyjno-budowlanej do projektowania bez ograniczeń				247/99/DUW DOŚ/BO/0519/01					
Sprawdził:		mgr inż. Robert Wróblewski uprawnienia budowlane w specjalności konstrukcyjno-budowlanej do projektowania bez ograniczeń				DOŚ/0012/PBkb/16 DOŚ/BO/0197/01					
Asystent:											