


*Uzgodniono bez uwag lokalizację budowy
elektroenergetycznej kablowej sieci niskiego napięcia oświetlenia ulicznego
przy ul. Porzeczkowej w miejscowości Sochonie .*

Legenda:

- - proj. sieć kablowa niskiego napięcia oświetlenia ulicznego
 - proj. słup oświetlenia ulicznego

Jednostka k: 200213_5 gm. Wasilków	MAPA DO CEŁÓW PROJEKTOWYCH Skala 1:500 Oznaczenie obszaru aktualizacji Oznac. kancelaryjne zgłosz. pracy geodezyjnej: GKNIV.6642.1.6901.2022	
Obręb: 0009 SOCHONIE	BIAKART USŁUGI GEODEZYJNE Bartłomiej Jazurek 15-062 Białystok, ul. Warszawska 43 lok.306 NIP 966-176-24-33	
Arkusz 1/1 8.195.14.11.3.1	GEODETA UPRAWNIONY Tadeusz Jazurek Białystok, ul. Modlińska 2/21 ipr. GUGiK 3846	

<h1 style="text-align: center;">ARTEL Artur Perkowski</h1> <p style="text-align: center;">ul. Kościukowska 48, 16-070 Choroszcz, tel. 505 376 101</p>		
Projekt zagospodarowania terenu		Rys. nr: 1
Tytuł:	Budowa elektroenergetycznej kablowej sieci niskiego napięcia oświetlenia ulicznego przy ul. Porzeczkowej w miejscowości Sochonie	
Projektował:	mgr inż. Artur Perkowski upr. bud. do proj. bez ogrn. w specj. sieci i urząd. elektr. Nr PDL/0103/POOE/06	Data: 12.12.2022r.
Adres:	Sochonie, ul. Porzeczkowa, gm. Wasilków	Skala: 1:500

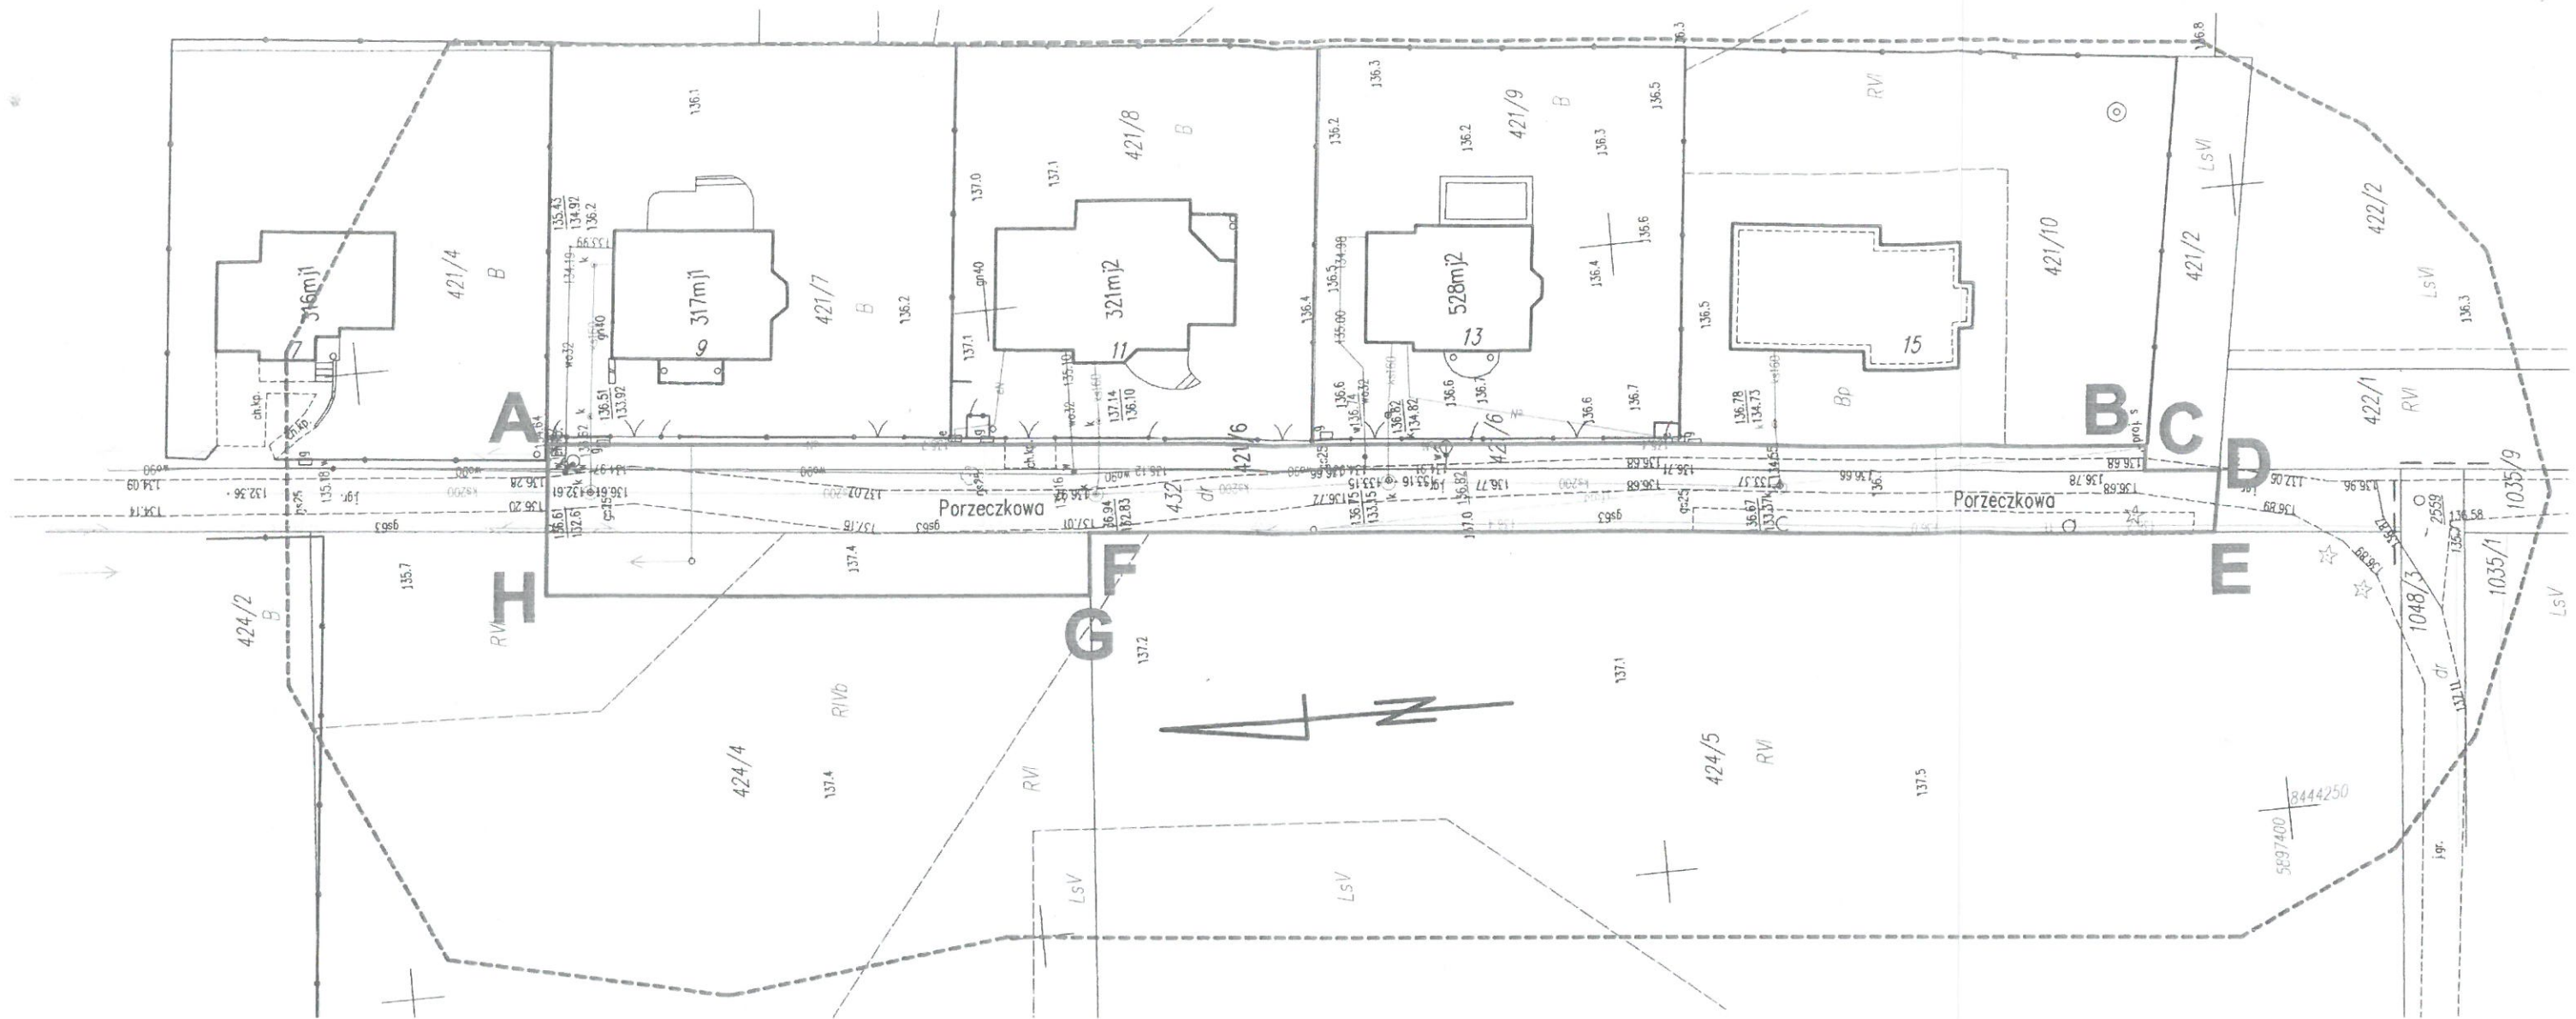

<p>I oświadczam, że niniejszy dokument został opracowany w oparciu o dane geodezyjne i kartograficzne, których rezultaty zawiera opłat techniczny poświadczony weryfikacją. Jednocześnie oświadczam, że jestem świadomy odpowiedzialności karnej za złożenie fałszywego oświadczenia.</p>	
<p>Wzrost i data urodzenia</p>	<p>6010 IV. 6642.1.6901.2022</p>
<p>Organ służby geodezyjnej, który otrzymał zgłoszenie</p>	<p>Starosta Powiatu BIAKART USŁUGI GEODEZYJNE Barłomiej Jazurek 15-032 Białystok, ul. Warszawska 43 lok. 306 NIP 956-176-24-32</p>
<p>Wykonawca prac geodezyjnych</p>	<p>Protokół Weryfikacji P.2002.2022.7336.1 Nr. z dnia 31.10.2022.</p>
<p>Teraz data sporządzenia dokumentu zawierającego wynik pozytywnej weryfikacji</p>	<p>GEODETA UPRAWNIONY Tadeusz Jazurek Białystok, ul. Młodnicka 116 NIP 956-176-24-32</p>
<p>Imię i nazwisko oraz nr uprawnień geodety wykonującego prace</p>	<p>GEODETA UPRAWNIONY Tadeusz Jazurek Białystok, ul. Młodnicka 116 NIP 956-176-24-32</p>

UWAGA! W zakresie opracowania nie występują punkty państwowej osnowy geodezyjnej I-III klasy

<p>Jednostka: 200213_5 gm. Wasilków</p>	<p>MAPA DO CELÓW PROJEKTOWYCH Oznaczenie obszaru aktualizacji Oznaczn. kancelaryjne zgłosz. pracy geodezyjnej: GKNIV.6642.1.6901.2022</p>	<p>Skala 1:500</p>	<p>Data wykonania mapy: 14.10.2022 r. Informacja o służebnościach gruntowych Nr rob. 181/2022 Nr ID</p>
<p>Obreń: 0009 SOCHONIE</p>	<p>BIAKART USŁUGI GEODEZYJNE Barłomiej Jazurek 15-032 Białystok, ul. Warszawska 43 lok. 306 NIP 956-176-24-32</p>		
<p>Arkusz 1/1 8 195 14 11.3 1</p>	<p>GEODETA UPRAWNIONY Tadeusz Jazurek Białystok, ul. Młodnicka 116 NIP 956-176-24-32</p>		

**ZA ZGODNOŚĆ
Z ORYGINAŁEM:**
mgr inż. Artur Perkowski
upr. bud. do proj. bezogran.
w specj. sieci, inst. i urz. elektr.
Nr PDL/0103/POOF/06

Urząd Miejski w Wasilkowie
Załącznik do decyzji
Znak: B44N.6733.53.2022.SK
z dnia 09.02.2023r.

Z up. Burmistrza
Sławomir Jankareko
Inspektor ds. L. i P. Przestrzennego

zakres opracowania i oddziaływania inwestycji