


Rzut dachu
Skala 1:100

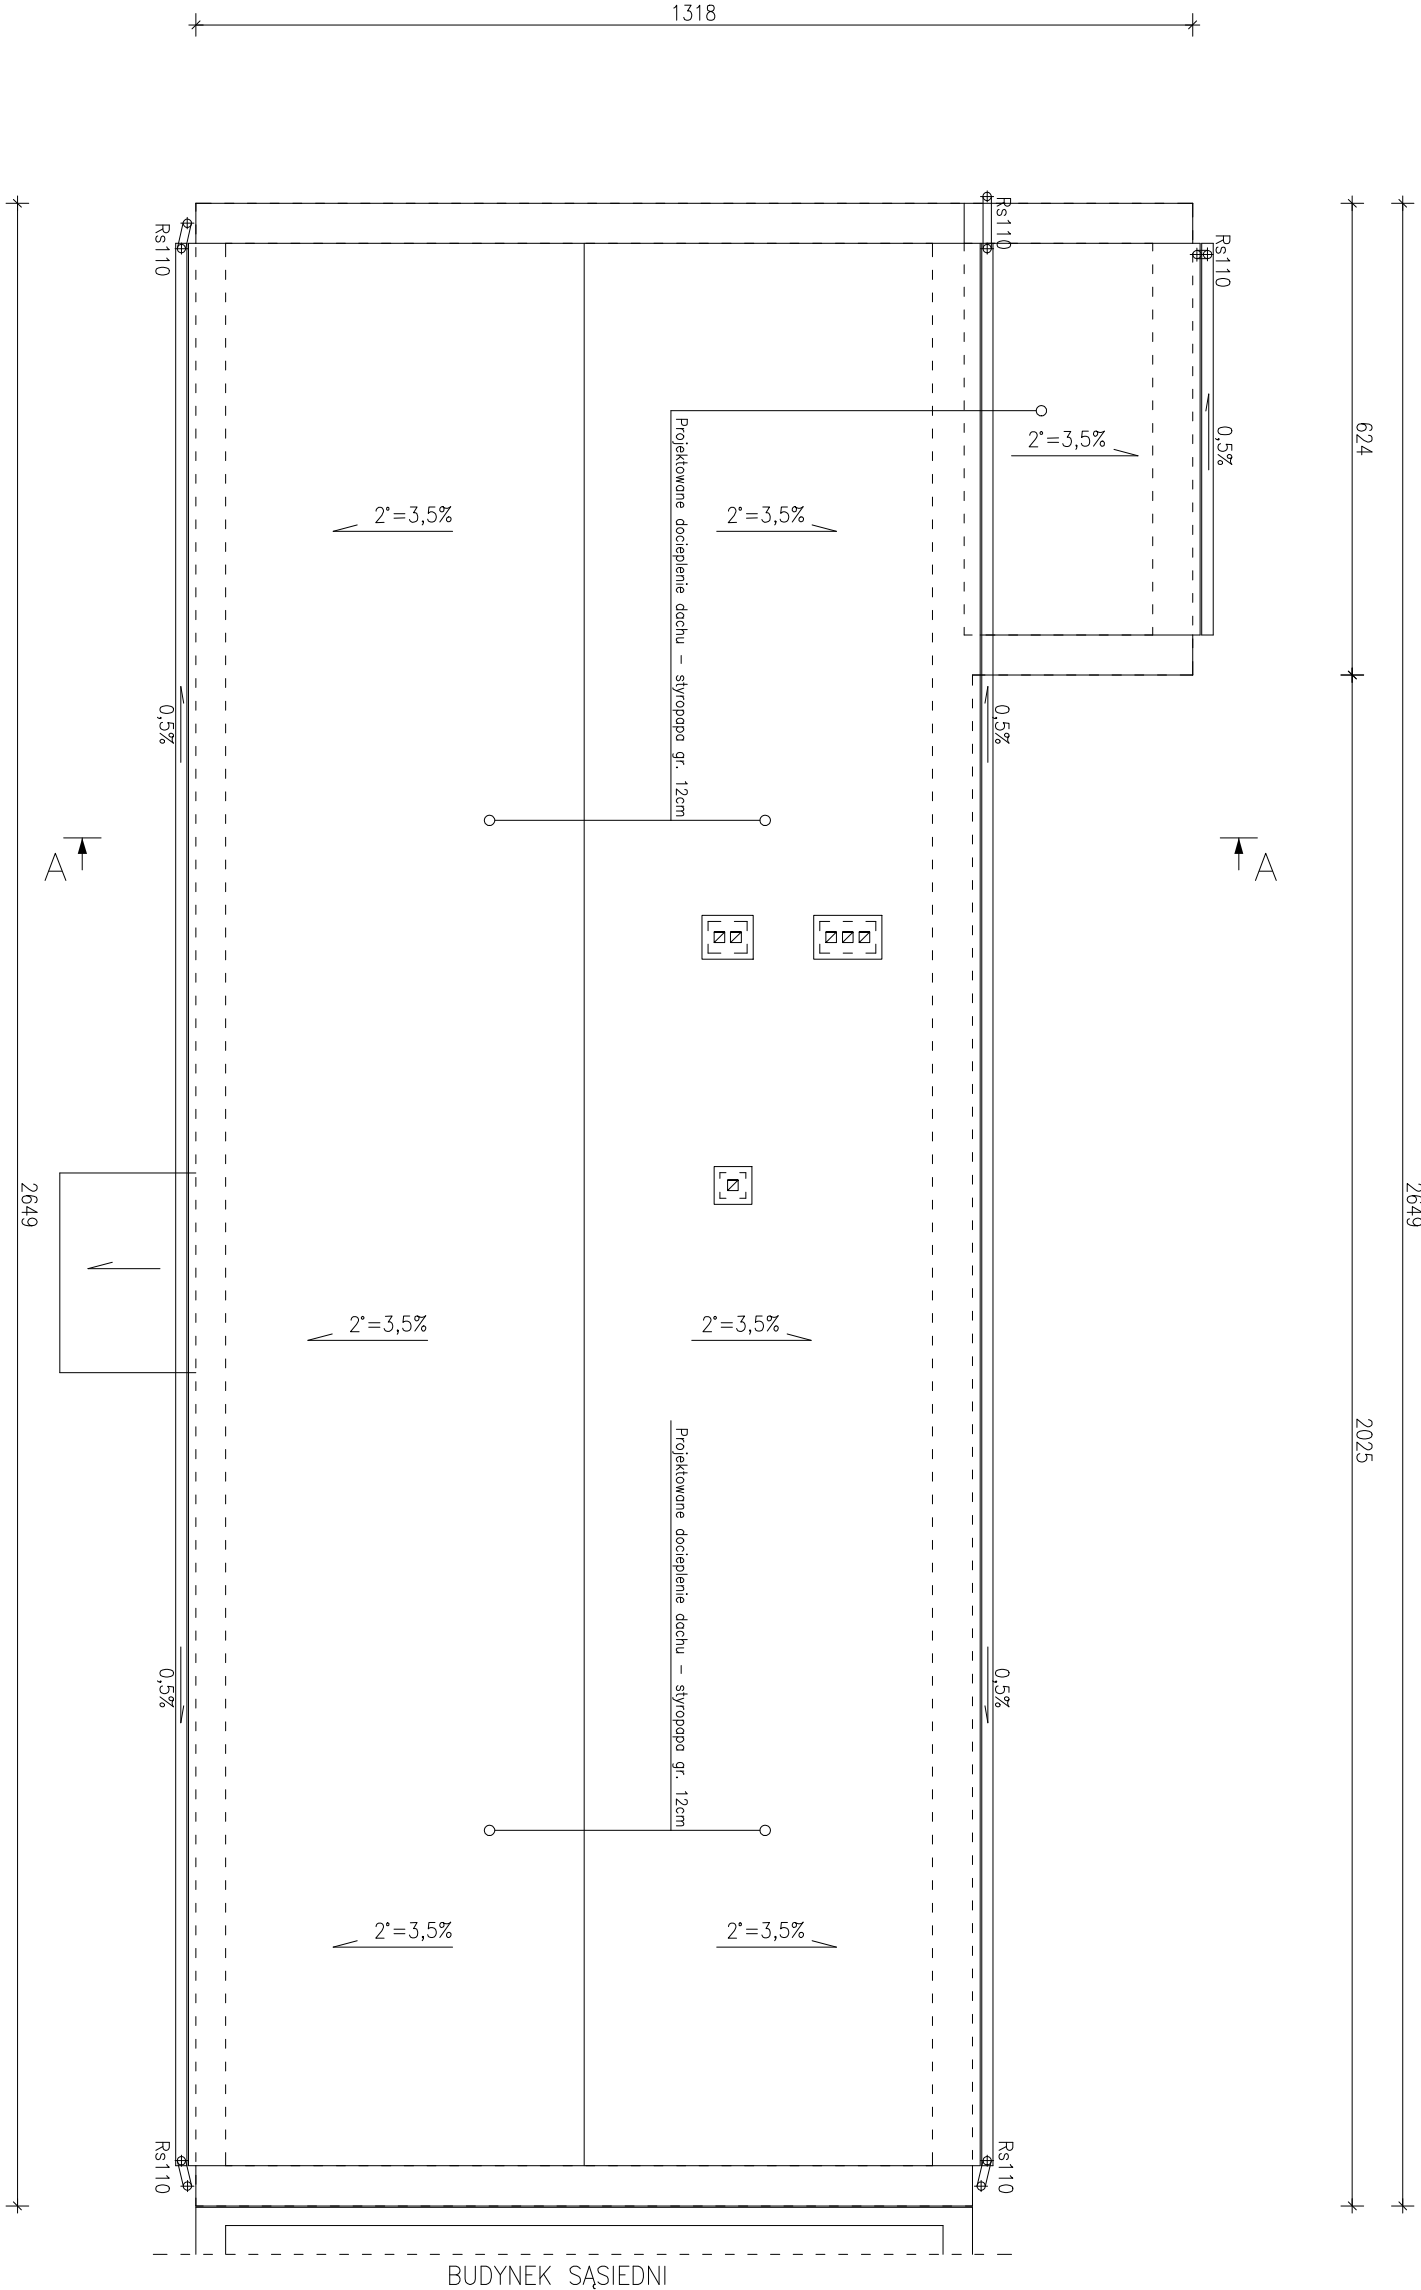

INWESTYCJA:	TERMOMODERNIZACJA BUDYNKU OCHOTNICZEJ STRAŻY POŻARNEJ W LUBRZY	
ADRES:	Działka nr 207/4, przy ul 3 Maja w Lubrzy, gm. Lubrza	
INWESTOR:	GMINA LUBRZA Os. Szkolne 13, 66-218 Lubrza	
PROJEKTANT ARCHITEKTURY I KONSTRUKCJI:	mgr inż. Maciej Górniak Upr. bud. do projektowania bez ograniczeń w specjalności konstrukcyjnej nr ewid. LBS/0073/Pw/OX/08 i 188/LUOKK/2023	
RYSUNEK:	RZUT DACHU	
ETAP/BRANŻA:	PROJEKT ARCH.-BUDOWLANY/ARCHITEKTURA	
SKALA:	1:100	NUMER RYSUNKU: 3.0.
DATA:	15.12.2025r.	