




Mapa do celów projektowych Skala 1:500			
gmina	Gubin	sekcja	5.165.19.07.2.2; 5.165.19.07.2.4; 5.165.19.08.1.3
Jedn. ewid.	080205_2. Gubin-obasz wiejski	układ współrzędnych	2000/5
obręb ewid.	0012, Gęblice	układ wysokości	PL-EVRF2007-NH
dz. nr	wg zakresu	stan na dzień	28.03.2024r.
Idzłgł.	GK.6640.81.2024	zakres aktualizacji	-----
Uwagi: I. Nie wykazuje się istnienia w terenie innych nie wykazanych na mapie urządzeń podziemnych, które nie były zgłoszone do inwentaryzacji, tak w których brak informacji w instytucjach branżowych. II. Granice działek ewidencyjnych w zakresie opracowania nie spełniają kryteriów dokładnościowych określonych w przepisach.		Wykonano dnia 06.05.2024 r.	

Parametry techniczne drogi wewnętrznej – odcinek B-C:
Przekrój drogi: drogowy - dwukierunkowy;
Szerokość jezdni: 5,0m;
Kategoria ruchu – KR1;
Dopuszczalny nacisk pojedynczej osi - 115kN;
Nawierzchnia jezdni - mineralno-asfaltowa;
Długość projektowanej drogi: 228,87m;

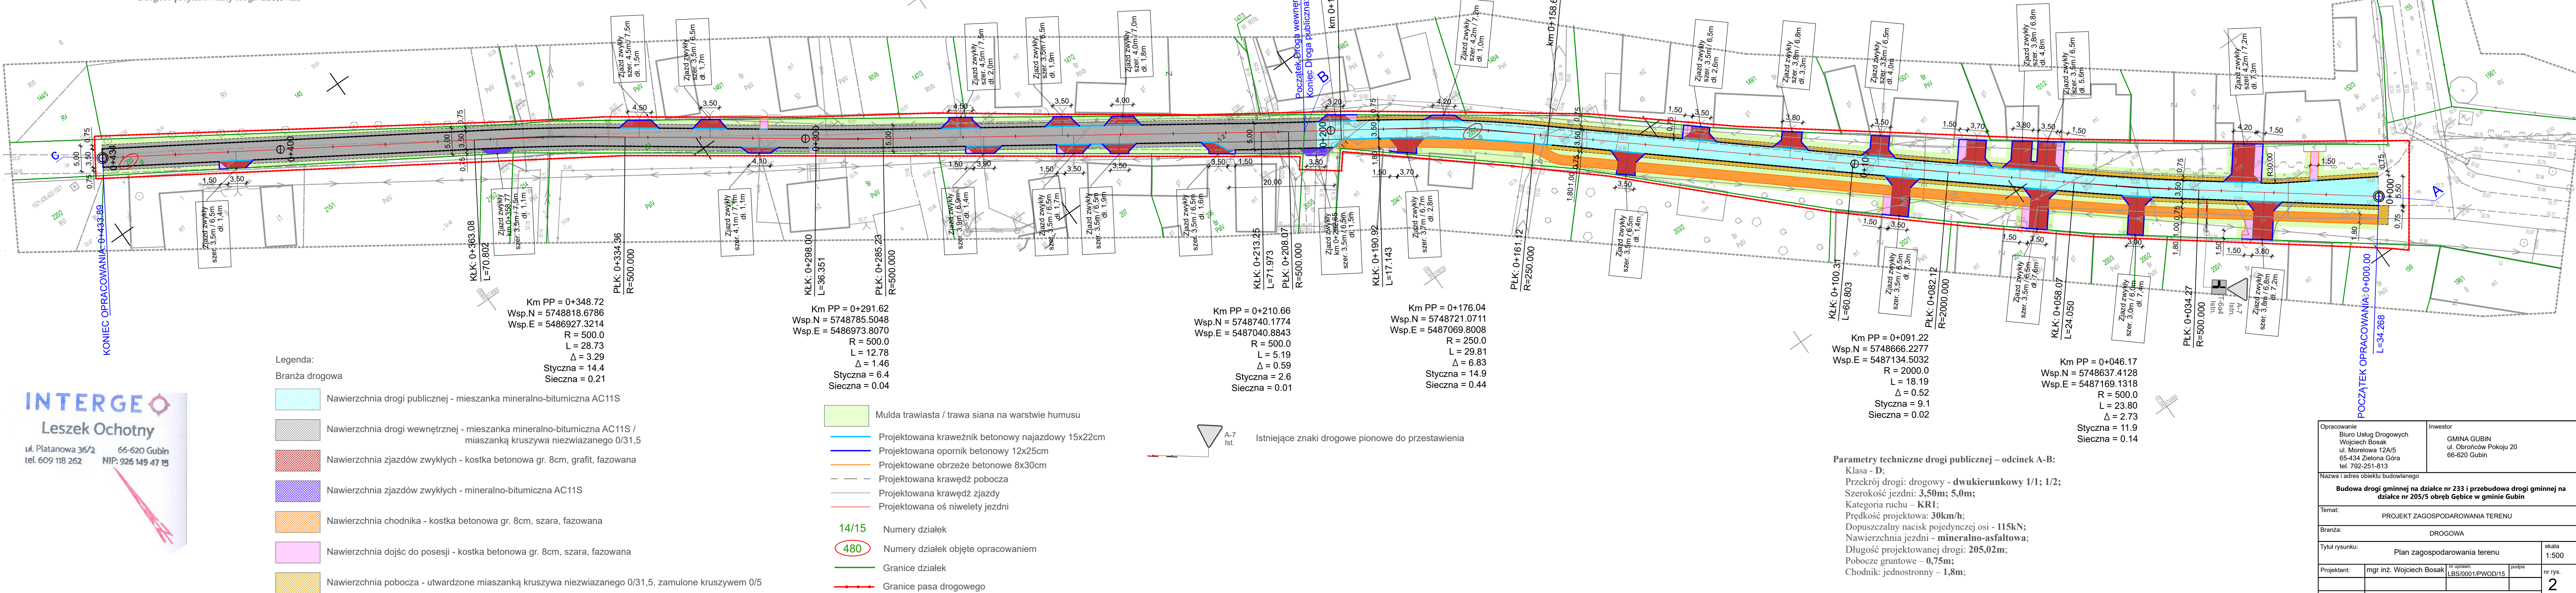

Opracowanie Biuro Usług Drogowych Wojciech Bosak ul. Morelowa 12A/5 65-434 Zielona Góra tel. 792-251-813	Investor GMINA GUBIN ul. Odrońców Pokoju 20 66-620 Gubin
Nazwa i adres obiektu budowlanego Budowa drogi gminnej na działce nr 233 i przebudowa drogi gminnej na działce nr 205/5 obręb Gęblice w gminie Gubin	
Temat: PROJEKT ZAGOSPODAROWANIA TERENU	
Branża: DROGOWA	
Tytuł rysunku: Plan zagospodarowania terenu	
Projektant: mgr inż. Wojciech Bosak	nr upraw. LBS/0001/PWOD/15
Data wrzesień 2024	
skala 1:500	
nr rys. 2	
10	