




WIDOK 4

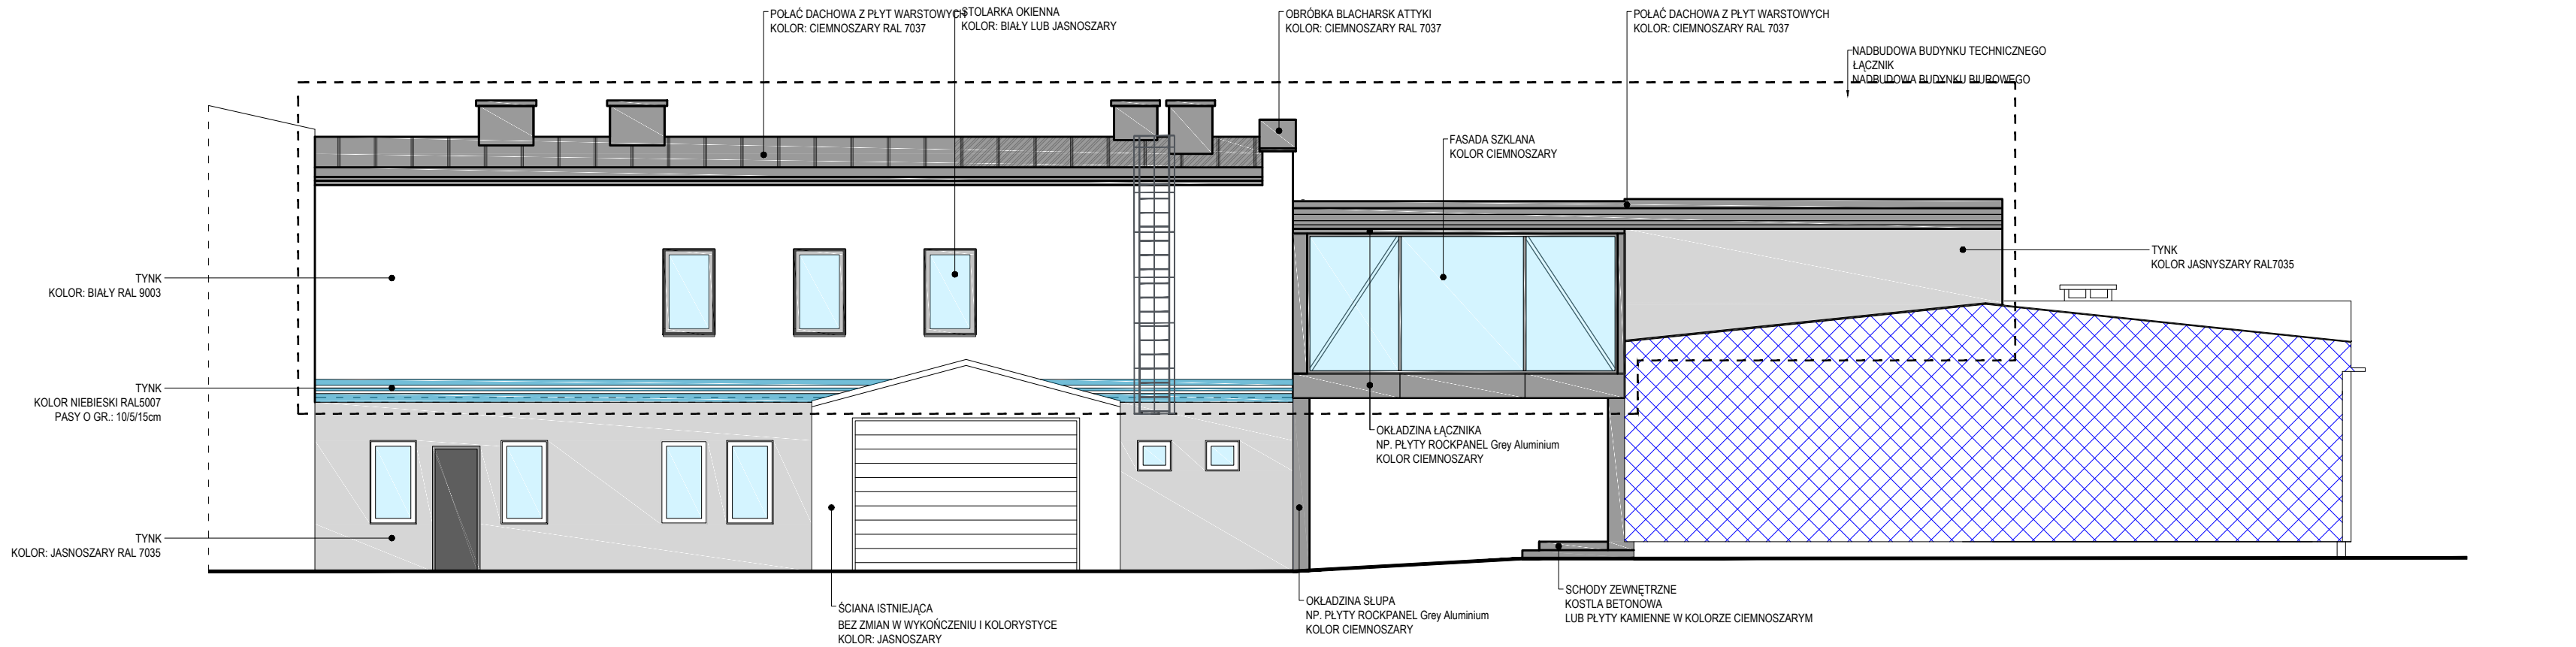

WIDOK 2

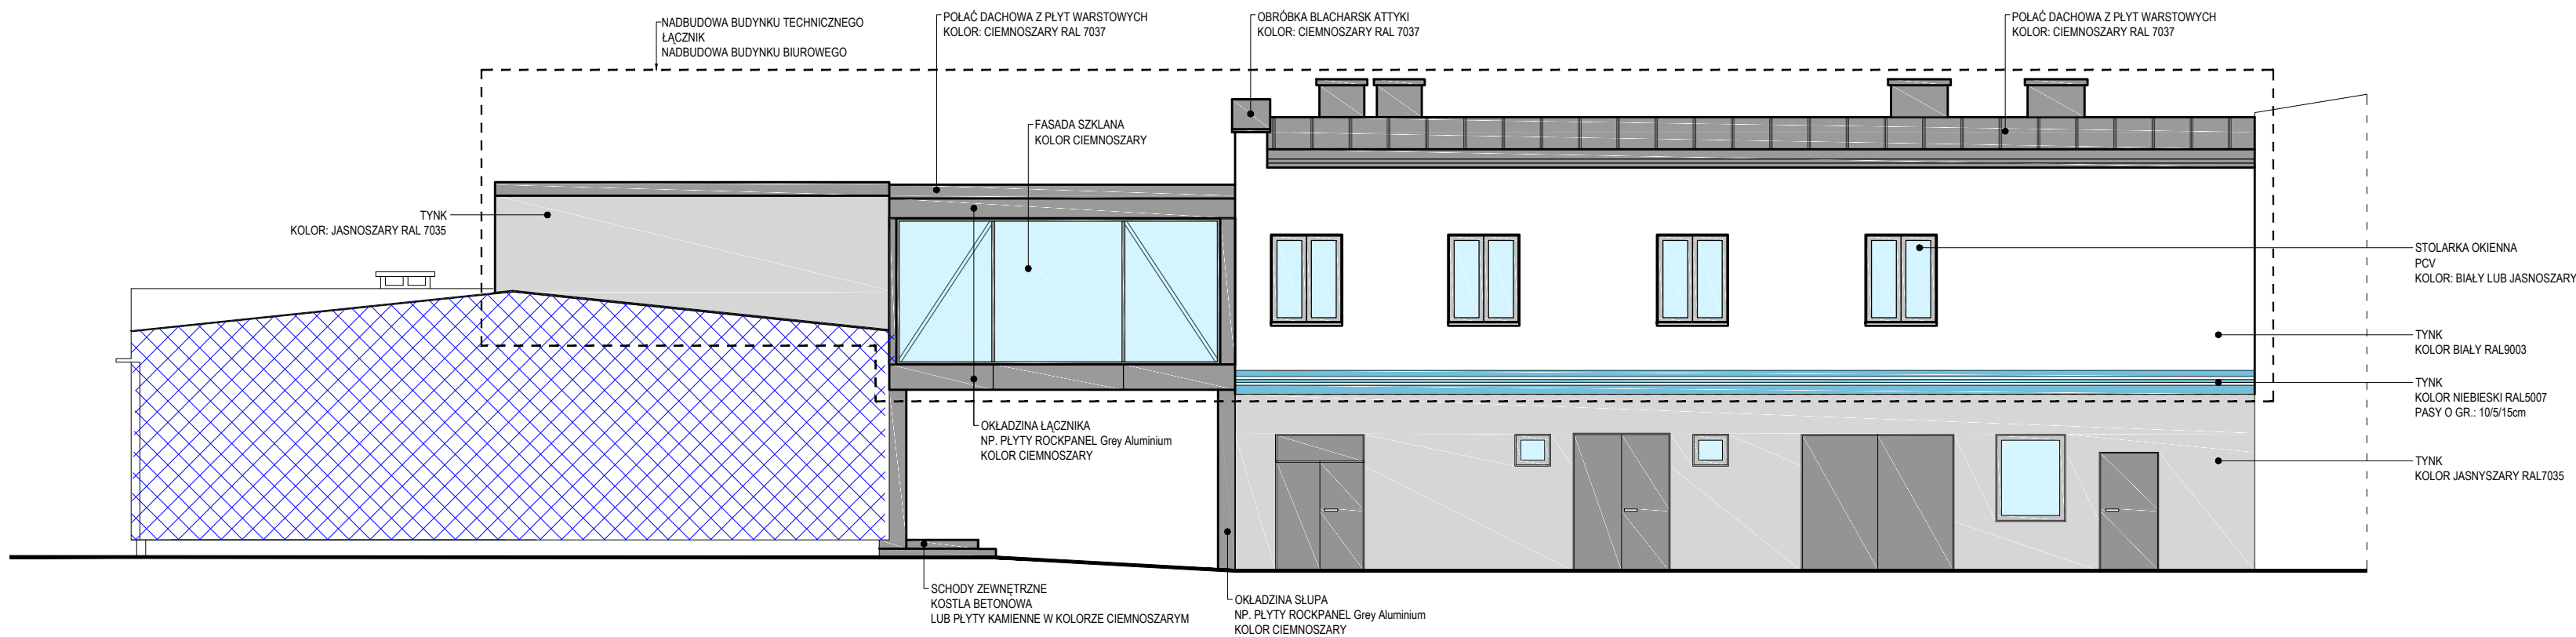

WIDOK 1

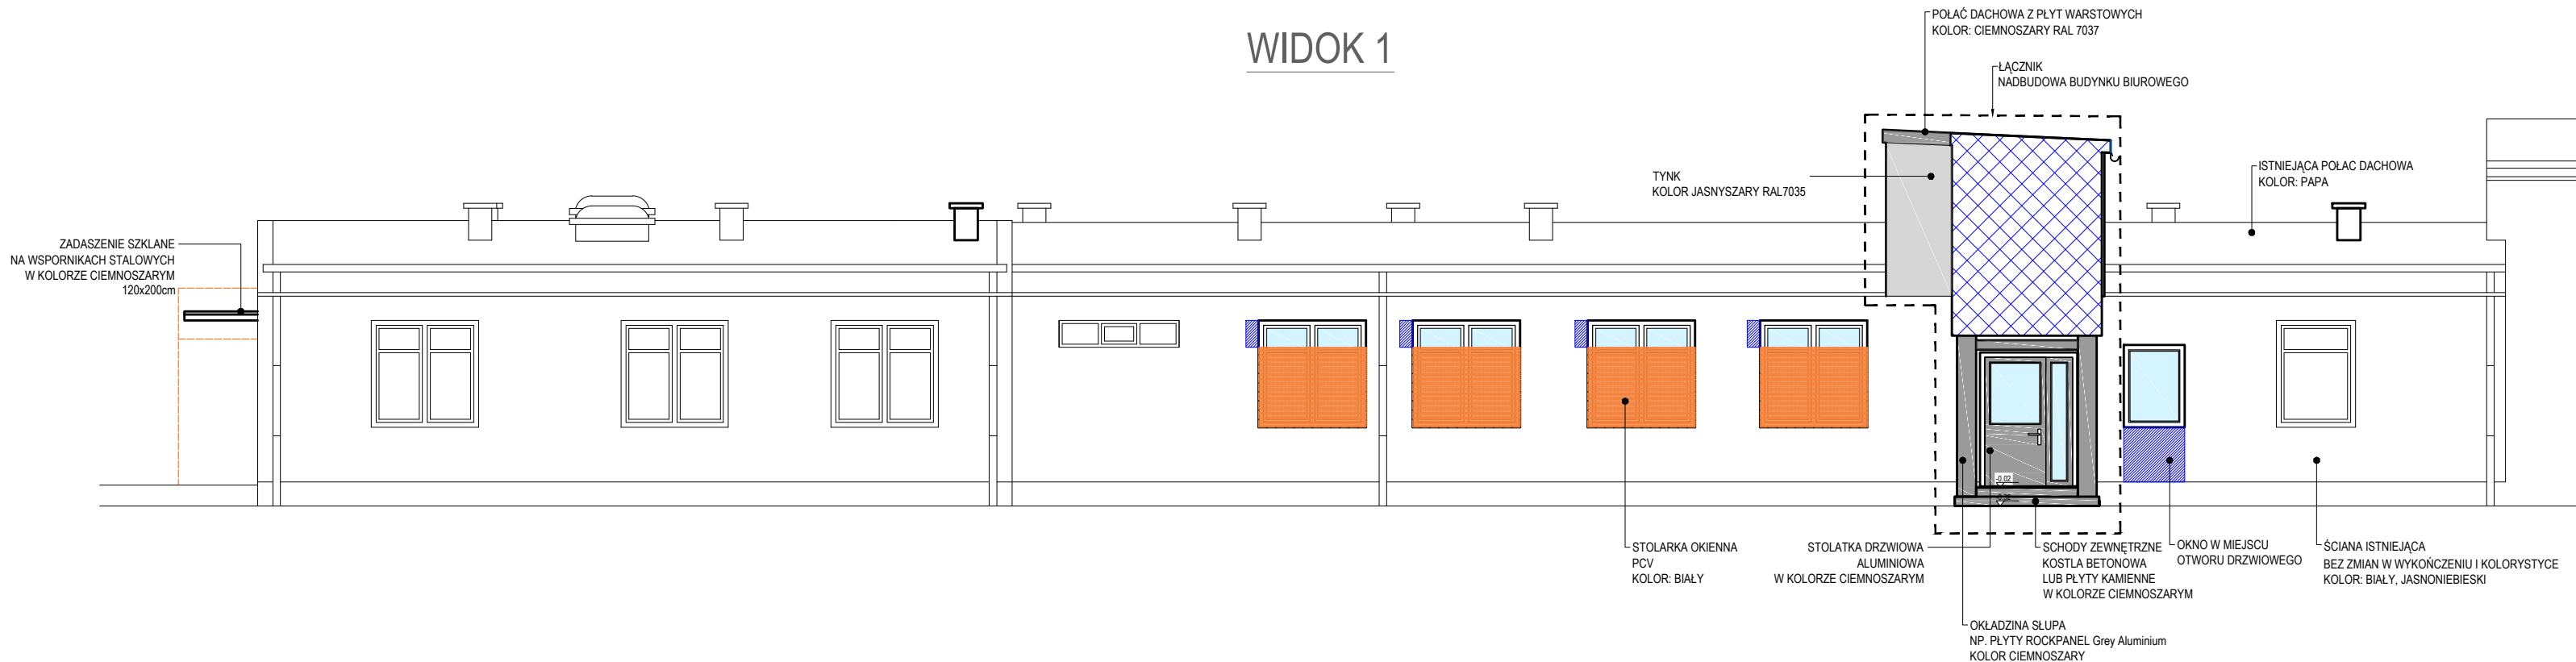

UWAGI

- Do wykończenia elewacji dopuszcza się zastosowanie materiałów lub kolorów równoważnych, pod warunkiem zachowania charakteru i estetyki zaprojektowanej elewacji oraz po uzgodnieniu z projektantem.
- Obróbki blacharskie, rynny i rury spustowe w kolorystyce spójnej z elewacją i stolarką.

ściana istniejąca, pozostająca bez zmian
ściana nowoprojektowana
zamurowane otwory okienne i drzwiowe
ściana do wyburzenia

- Projekt architektoniczny rozpatrywać razem z projektami branżowymi: konstrukcyjnym, instalacji elektrycznych, instalacji sanitarnych.
- Wszystkie prace należy wykonywać zgodnie ze sztuką budowlaną, przepisami szczegółowymi, obowiązującymi Normami Polskimi, zasadami BHP oraz pod stałym nadzorem osoby uprawnionej.
- Wszystkie użyte materiały budowlane muszą posiadać atest dopuszczający je do powszechnego stosowania.

CREO PROJEKT
Usługi Projektowe i Nadzory Budowlane mgr inż. Anna Bogdanowska
ul. Brzawska 10, 51-700 Mragowo NIP 742 251 62 73 tel. 697668064

PRZEBUDOWA I NADBUDOWA BUDYNKU Z POMIĘSZCZENIAMI TECHNICZNYMI ZWIK SP. Z O.O. WRZĄZ Z BUDOWĄ ŁĄCZNIKA ORAZ PRZEBUDOWA CZĘŚCI POMIĘSZCZEŃ I NADBUDOWA BUDYNKU SIEDZIBY ZWIK SP. Z O.O.

INWESTOR: ZAKŁAD WODOCIĄGÓW I KANALIZACJI SP. Z O.O.
os. Mazurskie 1a, 11-700 Mragowo
ADRES INWESTYCJI: Działka nr 198 obręb 04 Mragowo

ELEWACJE: WIDOK 1, 2, 4		Nr rysunku A - 08	Skala 1:100
PROJEKT TECHNICZNY			
Stwierdzenie	Imię i nazwisko	Data	Podpis
PROJEKTOWAŁA Architektura	arch. mgr inż. Anna Urban upr. nr 812090	09.2025r.	
SPRAWDZIŁ Architektura	arch. mgr inż. Paweł Suchacki upr. nr MA/0722015	09.2025r.	