


Przykładowy rzut zabudowy jednostki zewnętrznej
skala 1:20

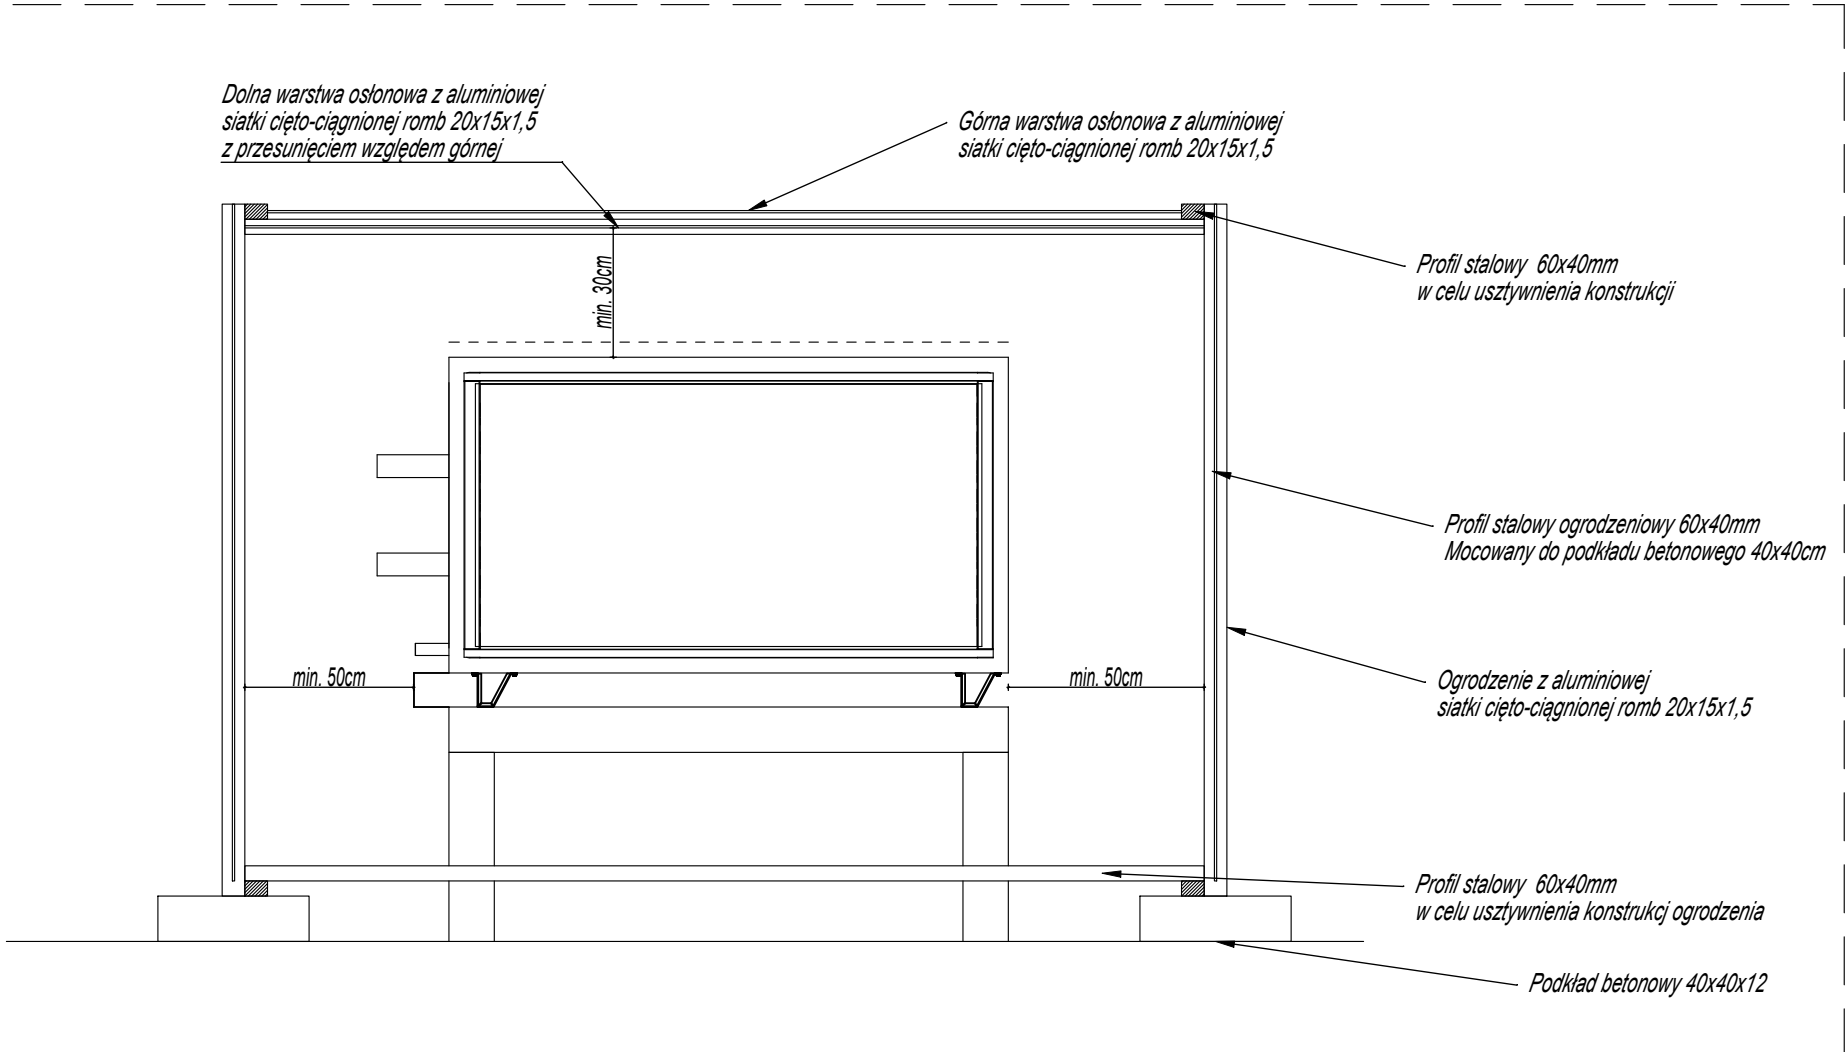

Przykładowy przekrój zabudowy jednostki zewnętrznej
skala 1:20

Uwagi:
- Długość, wysokość oraz szerokość ogrodzenia dostosowywać do ogradzanej jednostki
- Minimalne odległości do zachowania podano na rysunku
- Jeden panel w ogrodzeniu przystosować do wejścia w celu obsługi technicznej

Inwestor:
Wojewódzki Szpital Zespolony w Kielcach
ul. Grunwaldzka 45, 25-736 Kielce
NIP 9591291292, REGON 28978500000, KRS 0000001580

Nazwa inwestycji:
Przebudowa budynku Świętokrzyskiego Centrum Kardiologii WSZZ w Kielcach, polegająca na wykonaniu dwóch otworów w ścianie zewnętrznej oraz czterech otworów w dachu pod modernizowaną instalację wentylacji mechanicznej wraz z jej zabudową akustyczną na poziomie tarasu IV piętra budynku.

Adres Inwestycji:
ul. Grunwaldzka 45, 25-736 Kielce
Działki nr ewid.: 390/13
obręb 0015 Kielce, gm. Kielce, pow. Miasto Kielce

4idea
BIURO PROJEKTOWE
Karol Sitarski
ul. Złota 15/U5, 25-015 Kielce
tel: 510-032-264
e-mail: 4idea@4idea.pl

Faza Projektu	PROJEKT TECHNICZNY/WYKONAWCZY			
Temat Rysunku	OBUDOWA JEDNOSTKI ZEWNĘTRZNEJ			
Funkcja	Projektant	Numer Uprawnień	Data	Podpis
Projektował	mgr inż. arch. Karol Sitarski	182/SWOKK/2014 do projektowania bez ograniczeń w specjalności architektonicznej	Czerwiec 2025	
Sprawdzający:	mgr inż. arch. Daniel Porzuczek	291/SWOKK/2017 do projektowania i kierowania robotami bud. bez ograniczeń w specjalności architektonicznej		
Rew.:	0	Skala: 1:20	Branża: Architektura	Nr rys: A-08