


ZAKRES ZGŁOSZENIA - OBSZAR DZIAŁEK DROGI WOJEWÓDZKIEJ NR. 713
DZ.90/1

Odcinek kanatu zlokalizowany w działce 89/4 (ul. Rządowa) oraz fragmenty przykanalików do wpuśców w/g odrębnego opracowania.

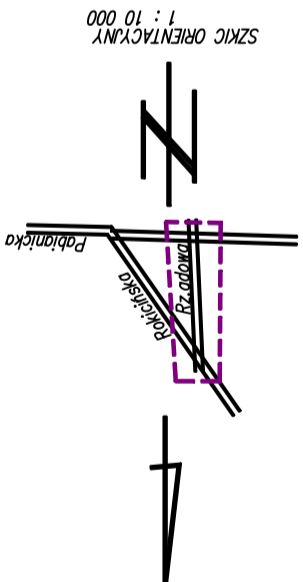

Legenda

- W11-W12
- Projekowane wpuści uliczne. Wpuści winny być w formie zaszyfonowanej z kompletem pierścieni odciążających. W przypadku niezgodności lokalizacji z mapą/przebiegiem projektowanej drogi, dokonać korekty lokalizacji
 - Jeznia drogi do przebudowy -w/g odrębnego opracowania
 - Chodnik drogi do przebudowy- w/g odrębnego opracowania
 - Projekowaneprzykanaliki DN200 PVC
 - Zakres opracowania DZIAŁKI 90/1

Wykaz punktów charakterystycznych

Punkt	x	y
W1	7408933,25	5726421,75
N1	7408936,19	5726420,76
W2	7408931,41	5726488,99
W3	7408928,81	5726558,06
W4	7408926,23	5726639,00
TR1	7408929,56	5726638,02
W5	7408924,21	5726692,22
TR2	7408928,12	5726691,06
W6	7408922,33	5726776,53
W7	7408920,62	5726842,46
W8	7408918,13	5726912,60
W9	7408914,35	5726992,85
TR3	7408917,92	5726991,91
W10	7408912,13	5727067,12
W11	7408920,70	5727041,14
W12	7408924,30	5727032,25

Zestawienie przykanalików wpuśców
Odcinki w zakresie działki wojewódzkiej

Przykanalik	Długość	Materiał	Włączenie
W11-KD9	L=5,20	DN200 PVC	Przykanalik w/g odrębnego zgłoszenia
W12-KD9	L=6,55	DN200 PVC	Przykanalik w/g odrębnego zgłoszenia


Budowa wpuśców ulicznych wraz z przykanalikami
Przebudowa drogi gminnej w Kurówicach-ul. Rządowa

Investor: Gmina Brójce 95-006 Brójce 39	Droga wojewódzka nr 713 dz. 90/1
--	----------------------------------

Tytuł rysunku: Projekt zagospodarowania terenu	Nr rysunku: 1 Skala : 1:500
---	--------------------------------

Projektował: mgr inż. Aleksander Wentlandt upr. nr ŁOD/3603/PWBS/18	
mgr inż. Ryszard Wentlandt upr. nr. 381/87/WŁ	

Data:	Maj 2025
-------	----------

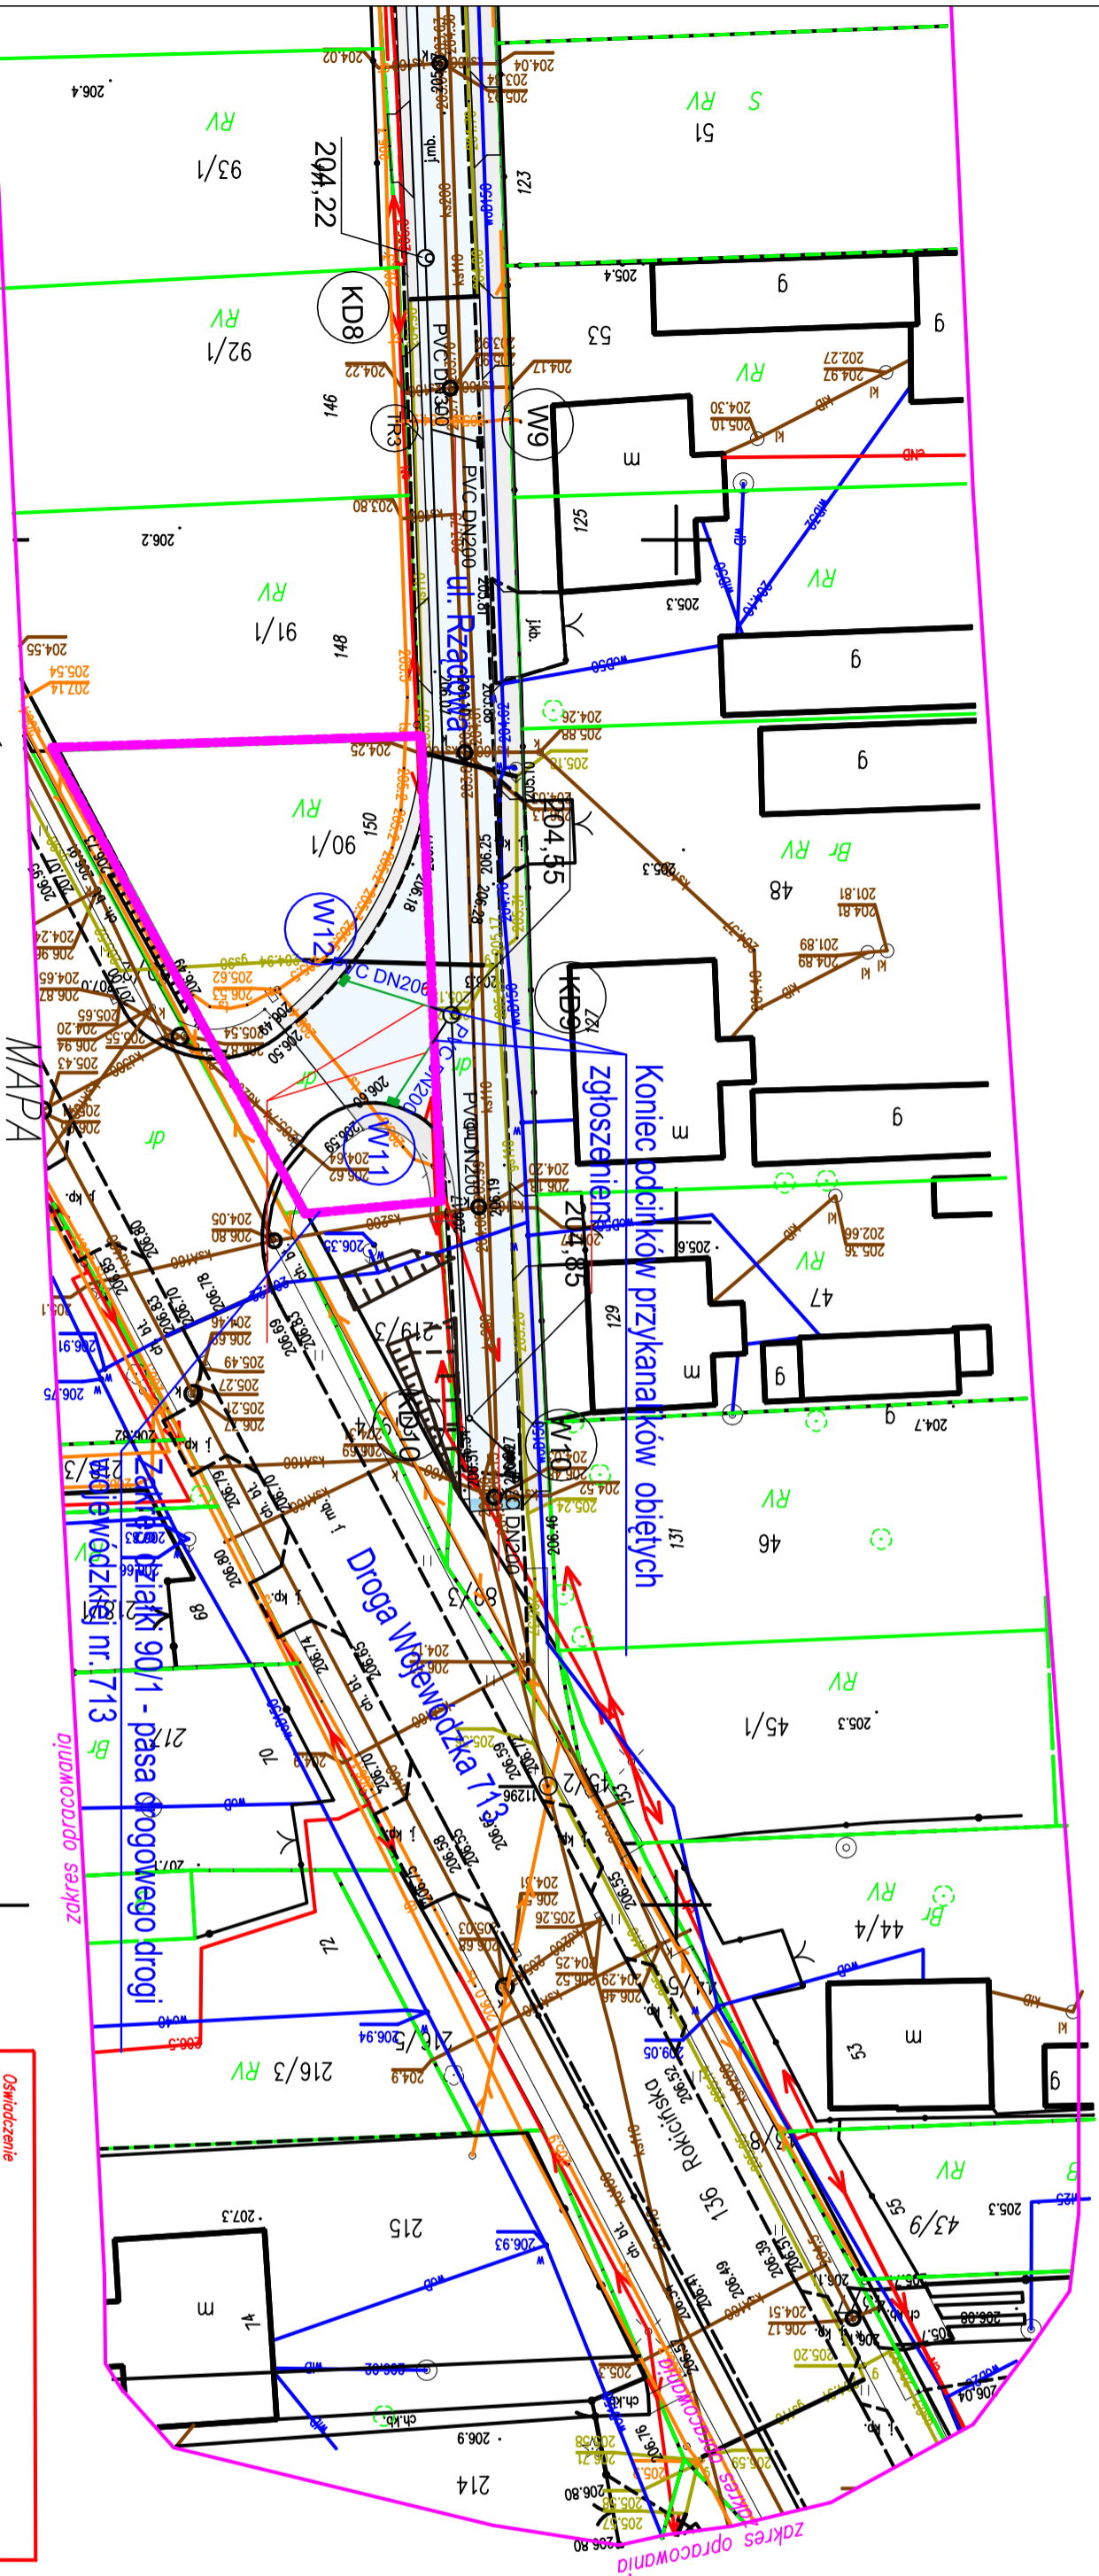

MAPA
DO CELÓW PROJEKTOWYCH
Skala 1:500

Opracowano na podstawie mapy zasadniczej gm. Brójce;
sekcje nr: 7.161.09.14.3.3, 19.1.1, 19.1.3, 19.3.1
oraz porównania z terenem z dnia 09.07.2024 r.
w układzie xy 2000 i wysokości - PL-EYRF 2007-NH

MAPA D/C PROJEKTOWYCH
została wykonana bez
ustaleń obciążań
służebnościami gruntowymi

gm. Brójce 100603_2
obr. Kurówice (100603_2.0006)
ul. Rządowa
dz. nr: 100603_3.0006.89/1,89/3,89/4

Wykonawca mapy:
USŁUGI GEODEZYJNE
Zdzisław Woźny
Upr. geod. nr 1301
tel.: 603 692 173

NR PODGK.6640.2162.2024

Łódź dnia 19. 07. 2024 r.