


Schemat montażu wpustu ulicznego

Dz. 90/1 ZAKRES ZGŁOSZENIA
DLA DZIAŁKI WOJEWÓDZKIEJ

Dz. 89/4 ODREBNY ZAKRES
ZGŁOSZENIA DZIAŁKI GMINNEJ

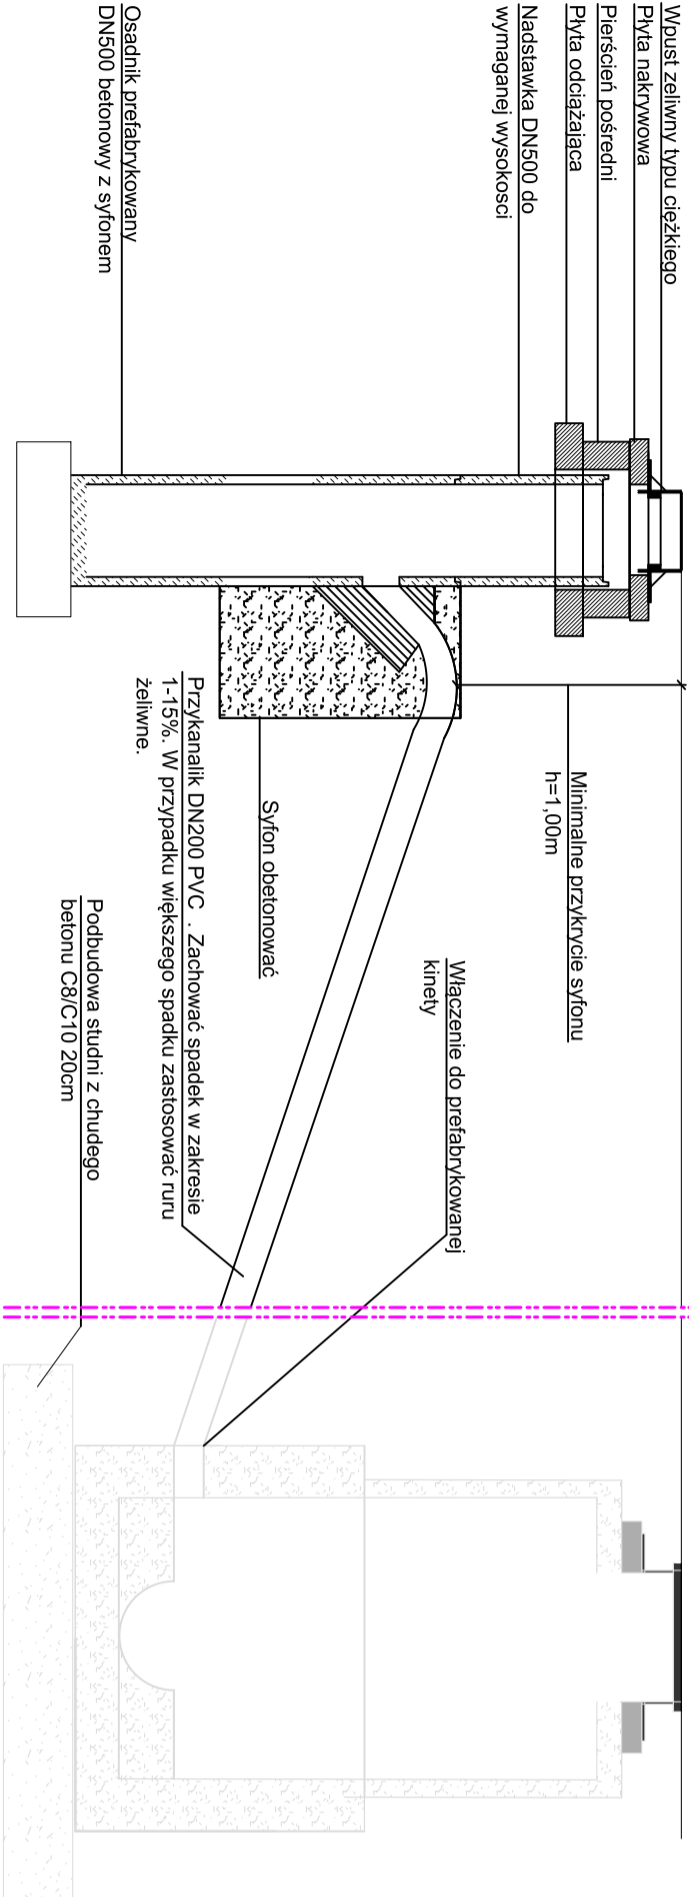

Odwodnienie pasa drogowego w formie
wpustu ulicznego z przykanalikiem w zakresie
pasa drogowego drogi wojewódzkiej 713.

Studnia włączeniowa oraz element
przykanalika w działce gminnej w/g
odrębnego zgłoszenia

Wykaz punktów charakterystycznych

Punkt	x	y
W1	7408933.25	5726421.75
N1	7408936.19	5726420.76
W2	7408931.41	5726488.99
W3	7408928.81	5726558.06
W4	7408926.23	5726639.00
TR1	7408929.56	5726638.02
W5	7408924.21	5726692.22
TR2	7408928.12	5726691.06
W6	7408922.33	5726776.53
W7	7408920.62	5726842.46
W8	7408918.13	5726912.60
W9	7408914.35	5726992.85
TR3	7408917.92	5726991.91
W10	7408912.13	5727067.12
W11	7408920.70	5727041.14
W12	7408924.30	5727032.25

Zestawienie przykanalików wpustów Odcinki w zakresie działki wojewódzkiej

Przykanalik	Długość	Materiał	Włączenie
W11-KD9	L=5,20	DN200 PVC	Przykanalik w granicy działki gminnej
W12-KD9	L=6,55	DN200 PVC	Przykanalik w granicy działki gminnej

Uwaga:

- Ze względu na braki danych wysokościowych dot. rzędnych kolizji, wykonywać przekontrolne oraz dostosować rzeczywisty spadek kanału do stniejącej infrastruktury. W przypadku braku możliwości uniknięcia kolizji z przyłączami wodociągowymi, wykonać przebudowę przyłącza w zakresie wykopu.
- Rysunek dostosowywać do ewentualnych zmian budowlanych w trakcie wykonywania robót.
- Wszelkie prace budowlane prowadzić w porozumieniu z Inwestorem
- Nie wyklucza się istnienia nienaniesionych na mapę elementów uzbrojenia
- W pobliżu istniejącego uzbrojenia terenu prace prowadzić ręcznie

Budowa wpustów ulicznych wraz z przykanalikami <i>Realizowana w ramach zadania :</i> Przebudowa drogi gminnej w Kurowicach-ul. Rządowa	
Investor: Gmina Brójce 95-006 Brójce 39	Droga wojewódzka nr 713 dz. 90/1
Tytuł rysunku: Szczegół wpustu ulicznego	Nr rysunku: 2
Projektował: mgr inż. Aleksander Wentlandt upr. nr LOD/3603/PWBS/18 mgr inż. Ryszard Wentlandt upr. nr. 381/87/WL	Skala : 1:50
Data:	Maj 2025