


skala 1:50

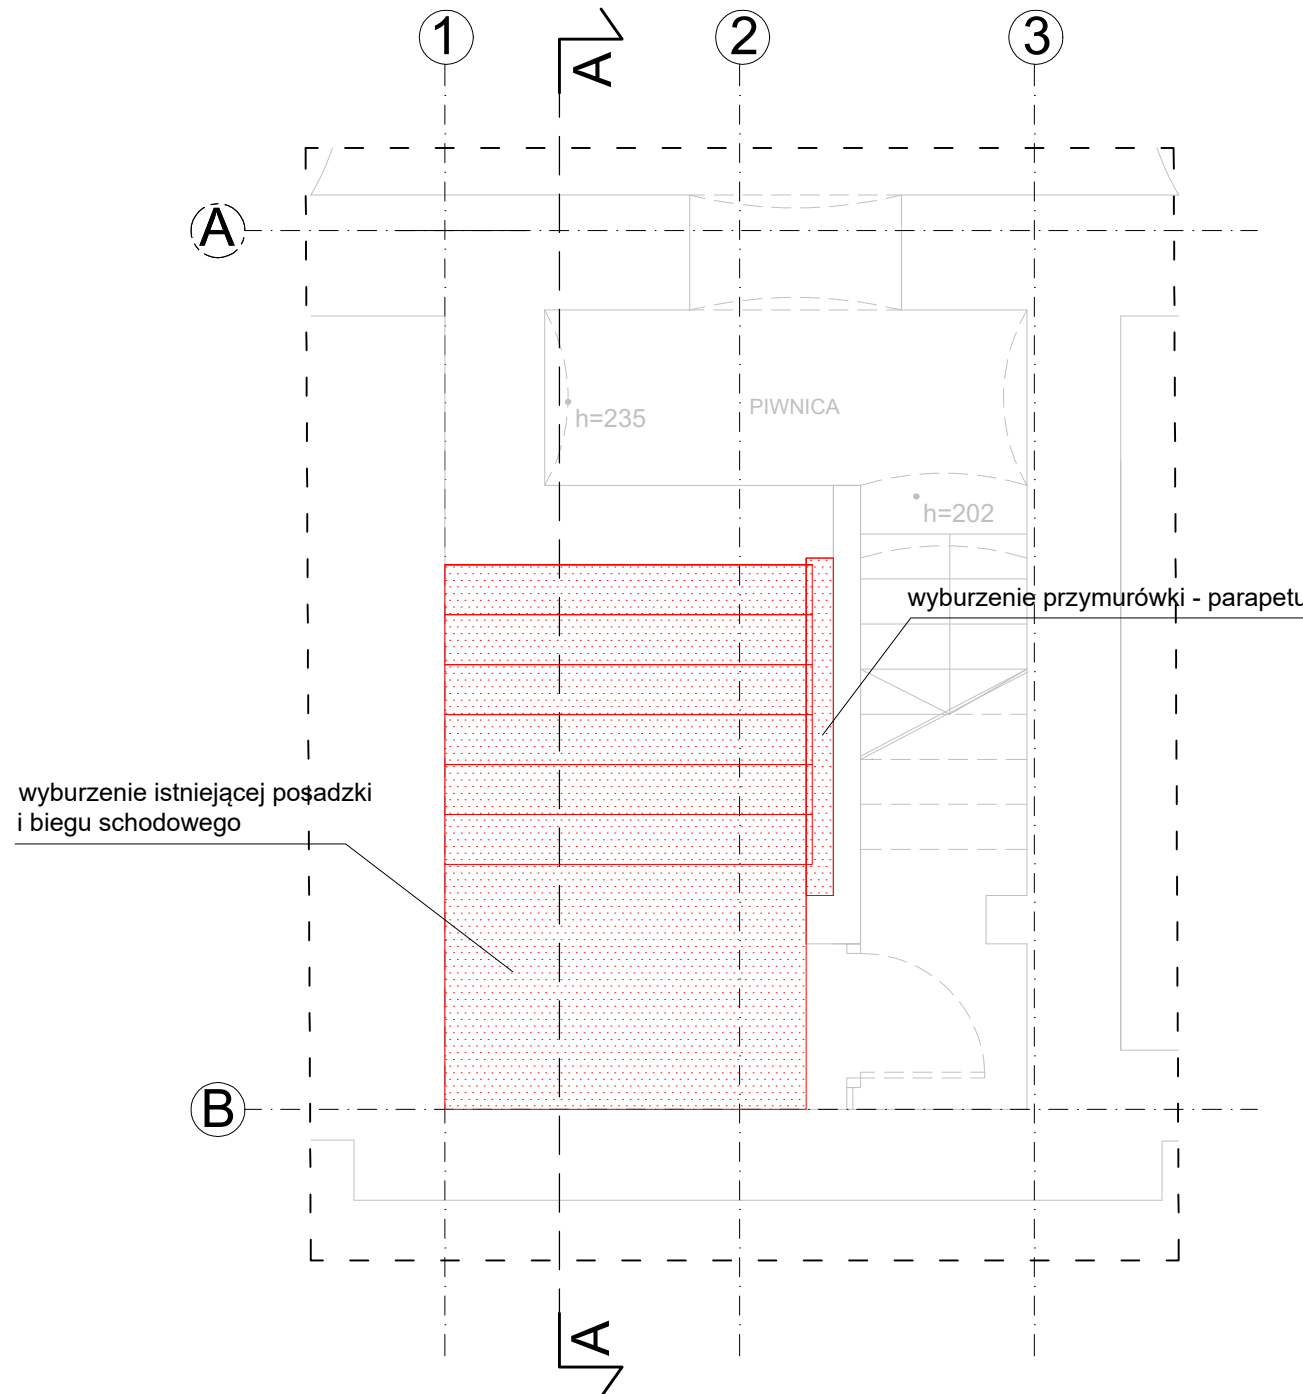

Projektowane elementy żelbetowe

Projektowane elementy niekonstrukcyjne

Schemat rysunków - na rysunkach pokazano ściany w przekrojach oraz stropy opierające się bezpośrednio na nich.


Projektowany element poziomy żelbetowy

Kota wysokościowa

1. Wszystkie wymiary sprawdzić na budowie.
2. Nie skalować wymiarów z rysunków.
3. Na rysunku przedstawiono jedynie elementy konstrukcyjne. Należy go rozpatrywać z odpowiednimi rys. branżowymi.
4. Geometrię i ustawienie elementów konstrukcyjnych sprawdzać z projektem architektonicznym.
5. Wszystkie zmiany oraz odstępstwa konsultować z projektantem
6. Wymiary podano w [cm.] a rzędne wysokości [m.]
7. Położenie otworów wg rys. branżowych
8. Elementy wykonać zgodnie z projektem, obowiązującymi normami, warunkami technicznymi, pod nadzorem osoby posiadającej odpowiednie uprawnienia

PG-1 - płyta na gruncie gr.20cm
SC-1 - ściana murowana z cegły pełnej gr. 12cm
S-0.1 -1.1 - słup stalowy RK 70x70x6
R-0.1 - 2.1 - rygiel stalowy RP 100x70x6
R-1.2 - 2.2 - rygiel stalowy UPE100
R-1.3 - 2.3 - rygiel stalowy RP 100x50x4
SCH-1 - schody żelbetowe gr. 12cm
PZ-1 - płyta żelbetowa balkonu

BETON C25/30	STAL ZBROJENIOWA RB500W
OTULINA: c=5cm/3cm	STAL KONSTRUKCYJNA: S235

TEMAT	Remont konserwatorski elewacji z przebudową balkonu i wykonaniem izolacji ścian fundamentowych oraz montażem platformy podnośnikowej z budową cokołu fundamentowego na klatce schodowej w budynku Przedszkola nr 3 w Wadowicach w ramach zadania inwestycyjnego pn.: „Opracowanie dokumentacji projektowej elewacji i windy w Przedszkolu nr 3”.		
ADRES INWESTYCJI	Ul. Lwowska 24, 34-100 Wadowice, Gmina Wadowice, Woj. Małopolskie Działka ewidencyjna nr: 3259, Identyfikator działki: 121809_4.0001.3259		
INWESTOR	Gmina Wadowice Plac Jana Pawła II 23 34-100 Wadowice		
JEDNOSTKA PROJEKTOWA	Marzec Budownictwo Sp. z o.o. NIP: 679-327-67-85 ul. Nowohucka 92A/15, 30-728 Kraków		www.marzec-budownictwo.pl 
BRANŻA	KONSTRUKCJA		
FAZA	PROJEKT TECHNICZNY/WYKONAWCZY		
PROJEKTANT	mgr inż. Robert Firlński upr. bud. w specjalności konstrukcyjno-budowlanej do projektowania bez ograniczeń nr 585/94 , 414/2000		
SPRAWDZAJĄCY	mgr inż. Zbigniew Zwolski upr. bud. w specjalności konstrukcyjno-budowlanej do projektowania bez ograniczeń nr MAP/0221/POOK/06		
OPRACOWUJĄCY	inż. Bartłomiej Bauer		
TYTUŁ RYSUNKU	RZUT PIWNIC - WYBURZENIA		
SKALA: 1:50		NR RYSUNKU: K-01	DATA: 02.2025 r