



Płyta PG-1

skala 1:25

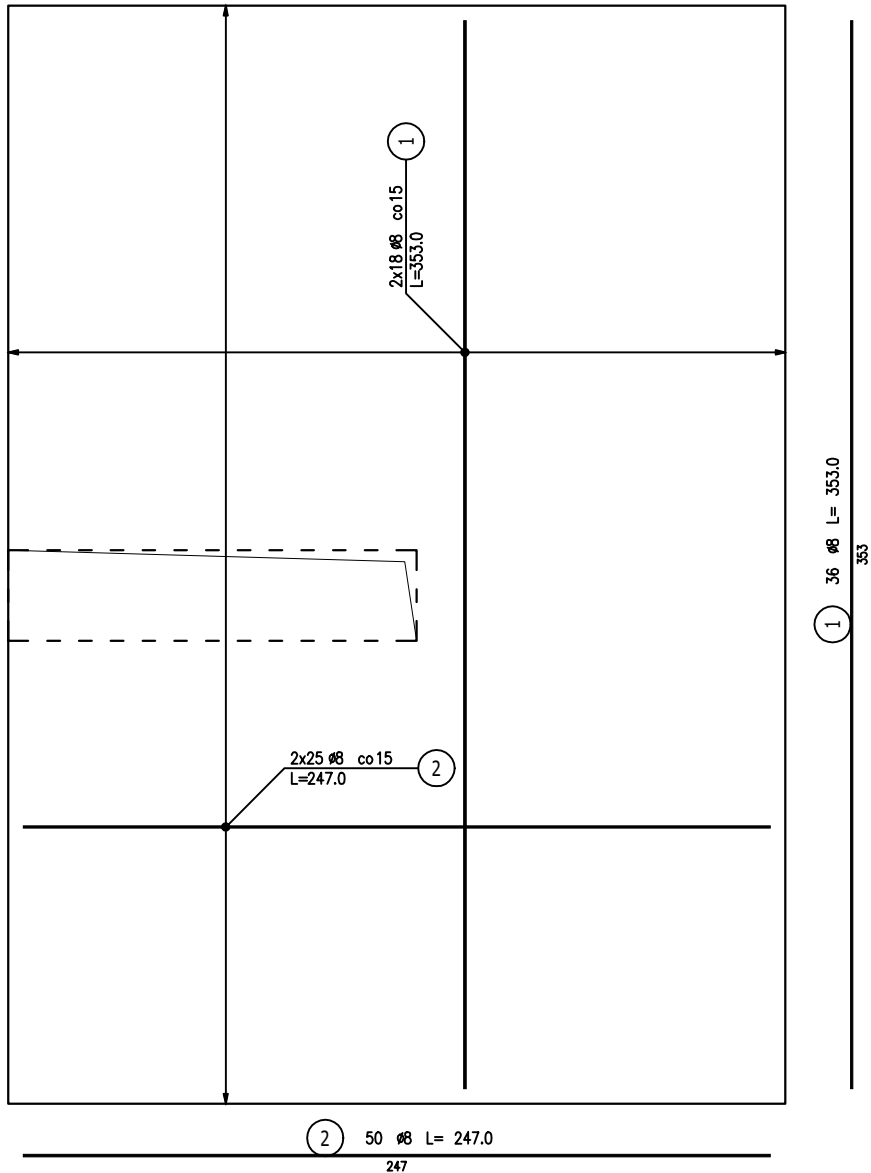

Schody SCH-1

skala 1:25

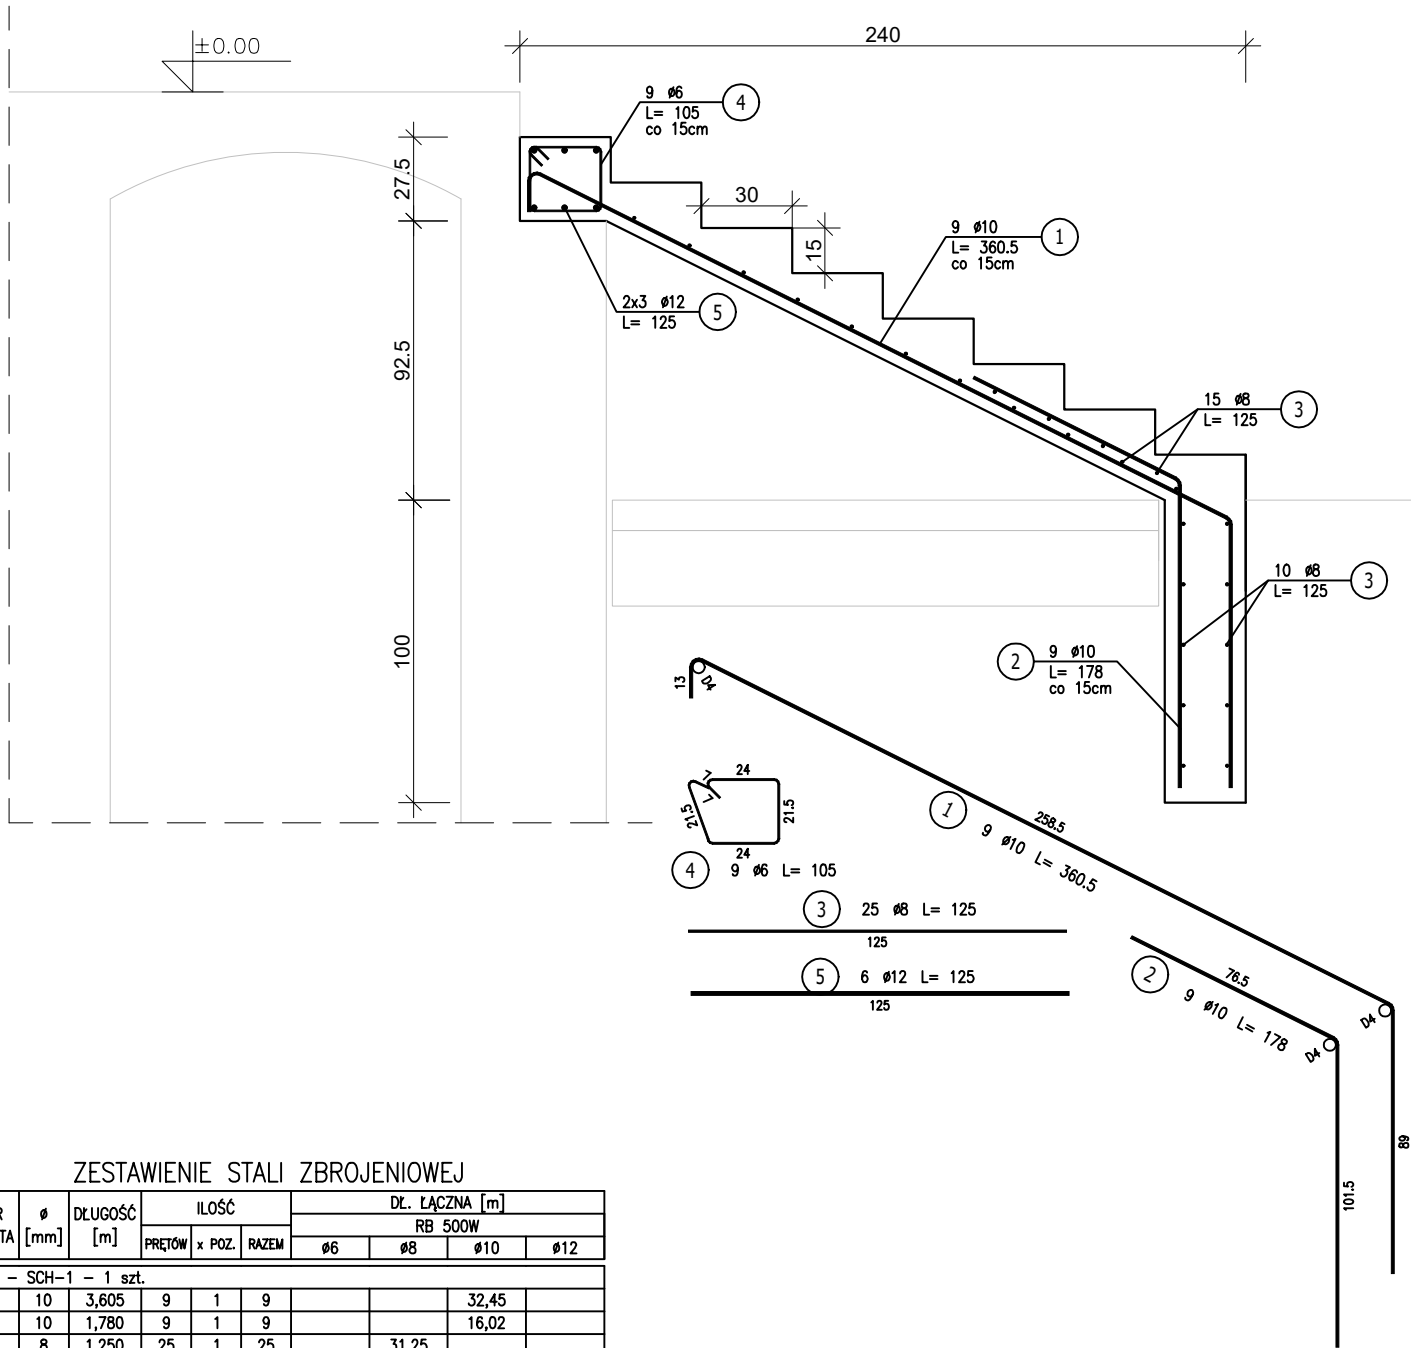

ZESTAWIENIE STALI ZBROJENIOWEJ

| POZ. | NR PRĘTA | Ø [mm] | DŁUGOŚĆ [m] | ILOŚĆ | | | DŁ. ŁĄCZNA [m] | | | |
|-------------------------|-------------|-----------|----------------|--------|---|------|----------------|--------|-------|-------|
| | | | | | | | RB 500W | | | |
| | | | | PRĘTÓW | x | POZ. | RAZEM | Ø6 | Ø8 | Ø10 |
| Poz. 2 – SCH-1 – 1 szt. | | | | | | | | | | |
| 2 | 1 | 10 | 3,605 | 9 | 1 | 9 | | | 32,45 | |
| | 2 | 10 | 1,780 | 9 | 1 | 9 | | | 16,02 | |
| | 3 | 8 | 1,250 | 25 | 1 | 25 | | 31,25 | | |
| | 4 | 6 | 1,050 | 9 | 1 | 9 | 9,45 | | | |
| | 5 | 12 | 1,250 | 6 | 1 | 6 | | | | 7,50 |
| Poz. 3 – PG-1 – 1 szt. | | | | | | | | | | |
| 3 | 1 | 8 | 3,530 | 36 | 1 | 36 | | 127,08 | | |
| | 2 | 8 | 2,470 | 50 | 1 | 50 | | 123,50 | | |
| DŁUGOŚĆ RAZEM [m] | | | | | | | 9,45 | 281,83 | 48,47 | 7,50 |
| MASA JEDNOSTKOWA [kg/m] | | | | | | | 0,222 | 0,395 | 0,617 | 0,888 |
| MASA [kg] | | | | | | | 2,10 | 111,32 | 29,90 | 6,66 |
| MASA CAŁKOWITA [kg] | | | | | | | | 149,98 | | |

- Opis kształtu pręta: PN-EN ISO 3766 (gabarytowo)
- Opis długości haka: gabarytowy
- Długość pręta L: suma wymiarów gabarytowych

| | | | |
|--|-----------------------------------|-----------------------------------|-----------------------------------|
| <div><div></div><div></div></div> <div><div>ZABEZPIECZENIE WG. PN EN 1992-1-1, ROZDZIAŁ 8</div><div>W celu uniknięcia wypadków na budowie dla prętów zbrojeniowych skierowanych do góry, w szczególności zbrojenie zamykające (np. haki albo odgięcia pomiędzy 90° a 180°) należy przewidzieć zabezpieczenie prętów zbrojeniowych.</div><div>Jeśli nie jest to właściwe ze względów konstrukcyjnych lub operacyjnych (na przykład przy grubszych średnicach prętów, ciasno zbrojonych kolumnach, połączeniach stykowych, złączach itp.), Klient musi zapewnić odpowiednie środki ochronne w rozumieniu przepisów o ochronie pracowników budowlanych (np. Pokrowce)</div></div> | | <div><div></div><div></div></div> | |
| LEGENDA | | | |
| <div><div></div><div></div></div> | <div><div></div><div></div></div> | <div><div></div><div></div></div> | <div><div></div><div></div></div> |
| <div><div></div><div></div></div> | | <div><div></div><div></div></div> | <div><div></div><div></div></div> |
| <div><div></div><div></div></div> | | <div><div></div><div></div></div> | <div><div></div><div></div></div> |
| <div><div></div><</div> | | | |