


RZUT DACHU  
skala 1:100

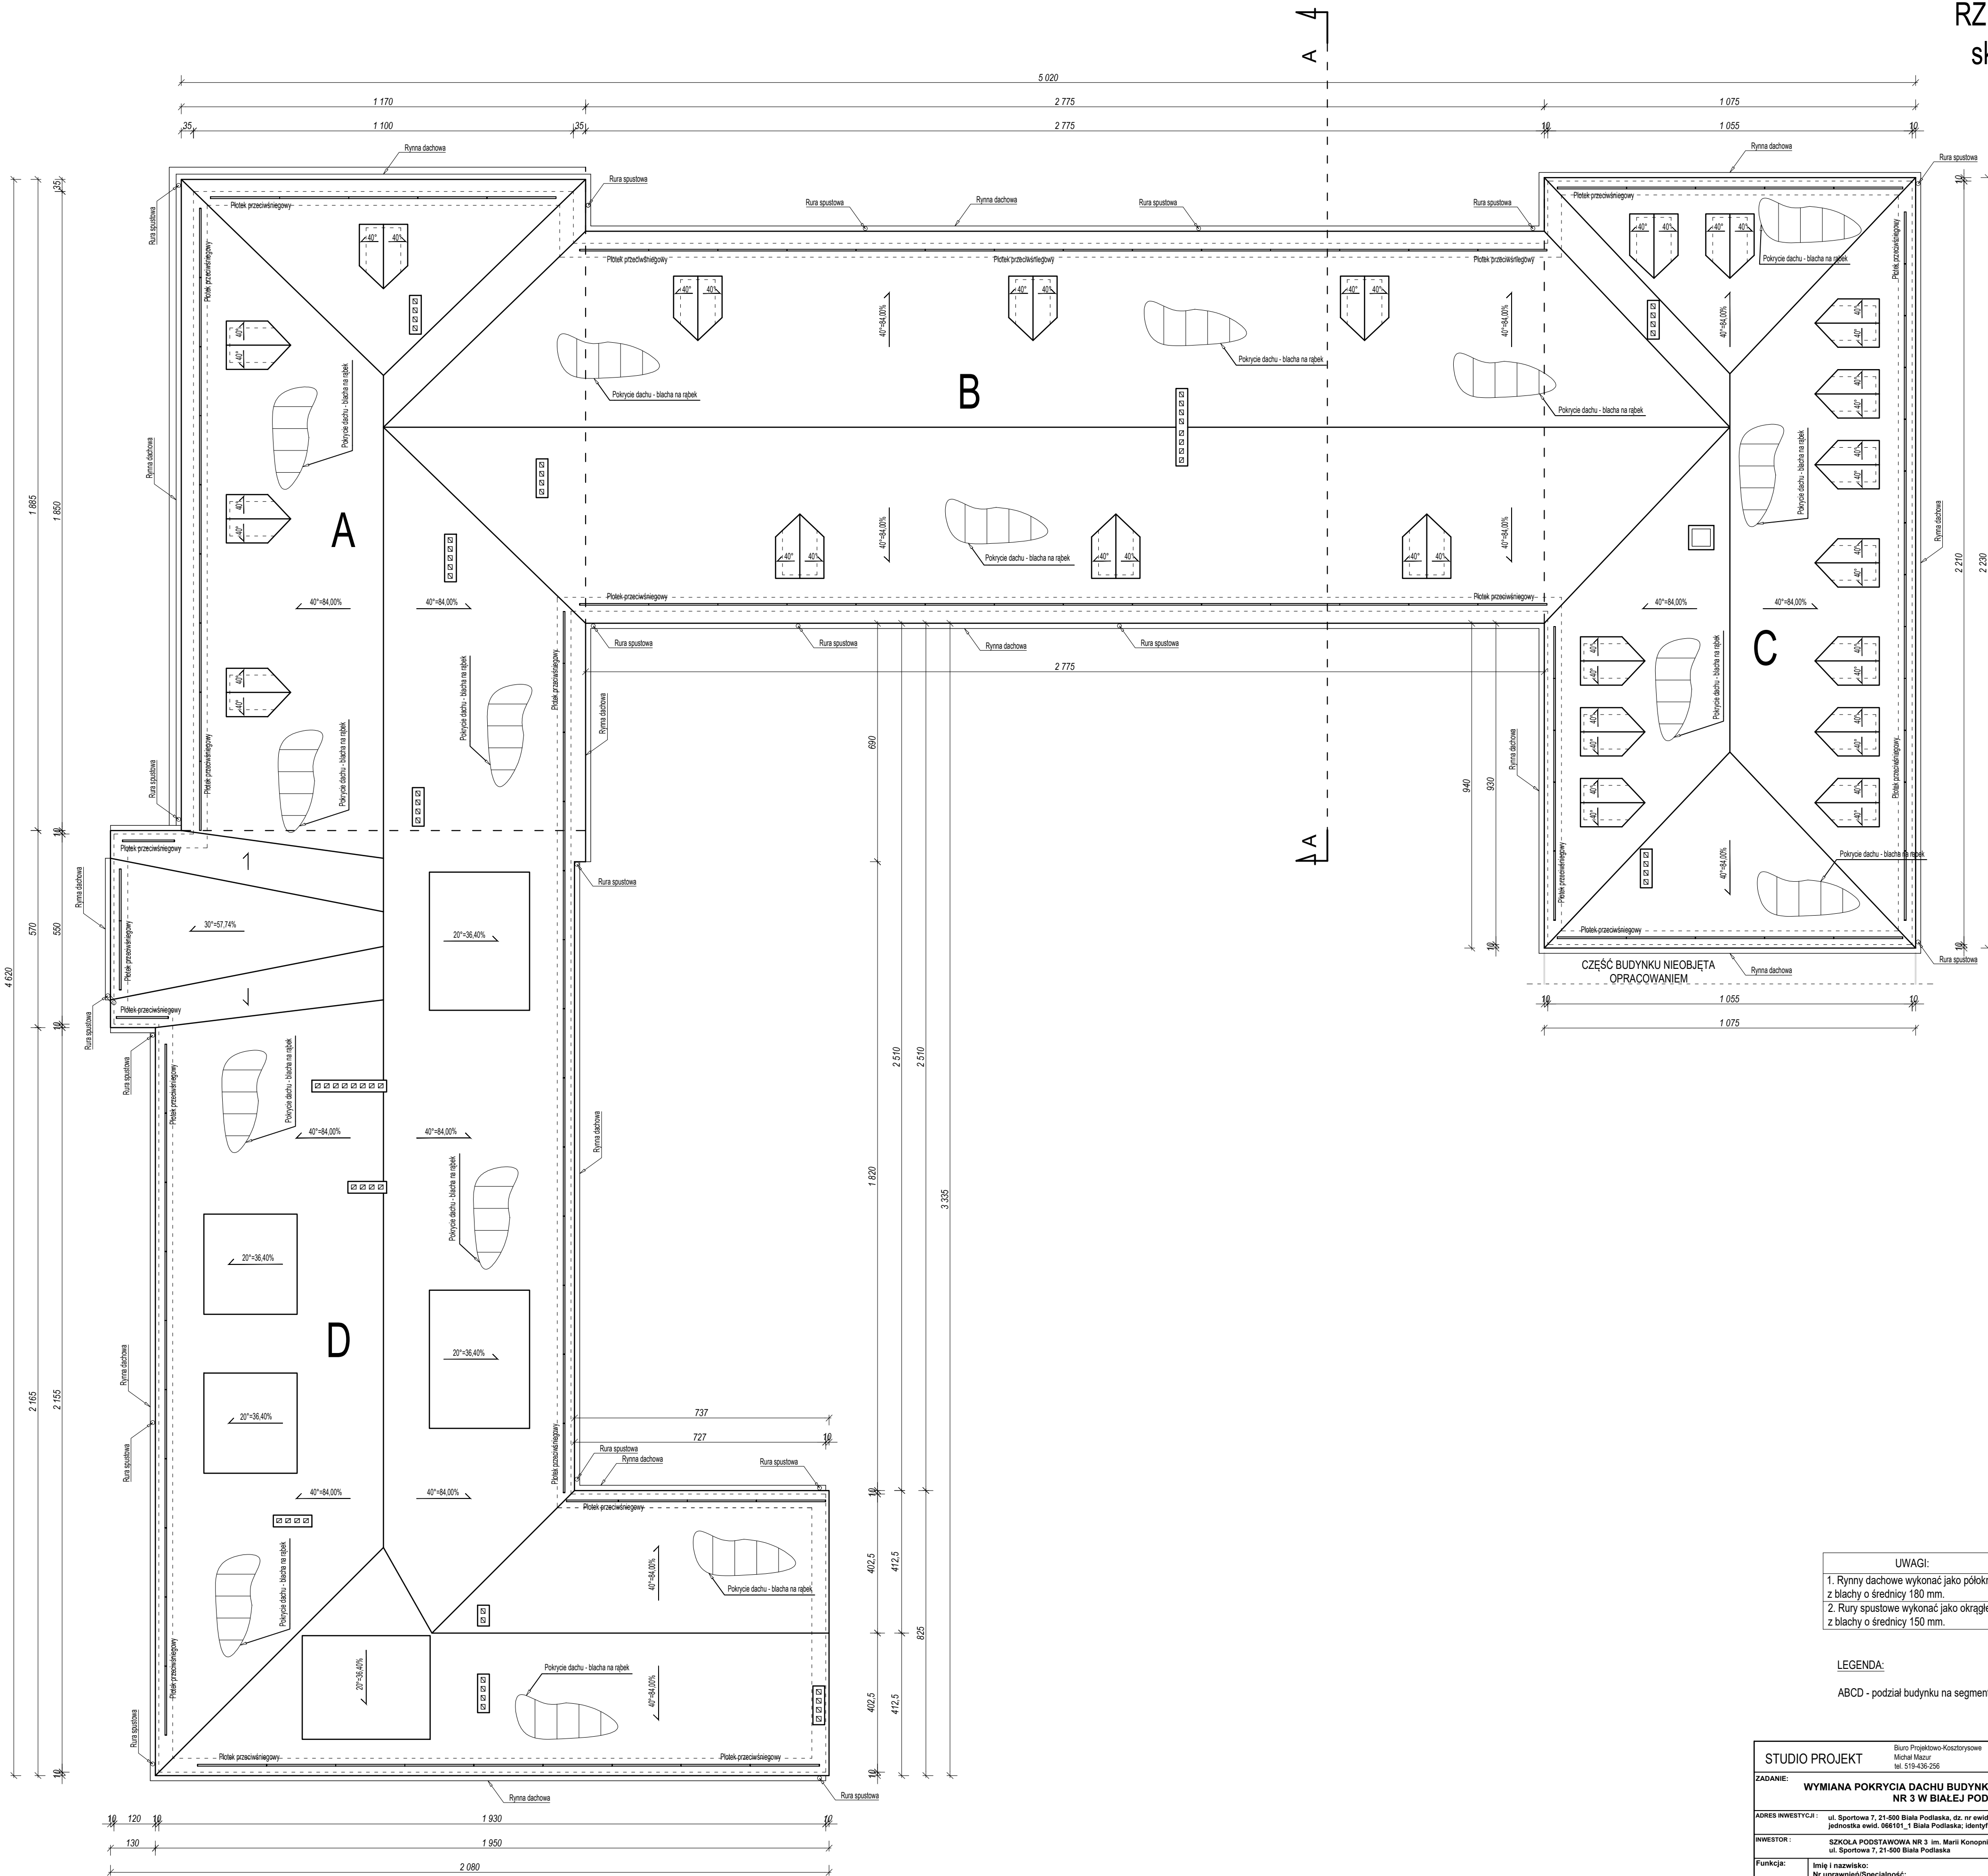

UWAGI:  
1. Rynny dachowe wykonać jako półokrągłe z blachy o średnicy 180 mm.  
2. Rury spustowe wykonać jako okrągłe z blachy o średnicy 150 mm.

LEGENDA:  
ABCD - podział budynku na segmenty

STUDIO PROJEKT		Biurowo-Projektowo-Konstrukcyjne Michał Mazur tel. 519-435-255	21-500 Biała Podlaska ul. Aliny Fedorowicz 27/7
ZADANIE: WYMIANA POKRYCIA DACHU BUDYNKU SZKOŁY PODSTAWOWEJ NR 3 W BIAŁEJ PODLASKIEJ			
ADRES INWESTYCJI: ul. Sportowa 7, 21-500 Biała Podlaska, dz. nr ewid. 984; obręb ewid. 0003 OBREB 3 jednostka ewid. 066101, 1 Biała Podlaska; identyfikator działki: 066101_1.0003.384			
INWESTOR: SZKOŁA PODSTAWOWA NR 3 im. Marii Konopnickiej ul. Sportowa 7, 21-500 Biała Podlaska			
Funkcja:	Imię i nazwisko:	Data:	Podpis:
Projektant:	Nr uprawnień/Specjalność:		
branża architektoniczna	mgi int. arch. Wanda Barbara Jeleniewicz-Ciechanowska upr. nr SI.545090	02.2025 r.	
Opracował:	int. Michał Mazur	02.2025 r.	
Nazwa rysunku:	RZUT DACHU		Skala: 1:100
Faza opracowania:	PROJEKT BUDOWANY		Nr rysunku: A2
	Branża: Architektoniczna		