

Mapa do celów projektowych

woj. śląskie, gmina Krupski Młyn, miejscowość Potępa-Kanól dz. 95/1

obręb: Potępa 0002

jednostka ewidencyjna : Krupski Młyn 241305_2

Układ współrzędnych: 2000; strefa: 6,


układ wysokościowy: PL-EVRF20007-NH

Godło mapy : 6.136.26.05.3.1

skala 1 : 500

wykonął w ramach GPZ 6642.1.3209.2023

MS-GEO MARCIN SZYGUIDA

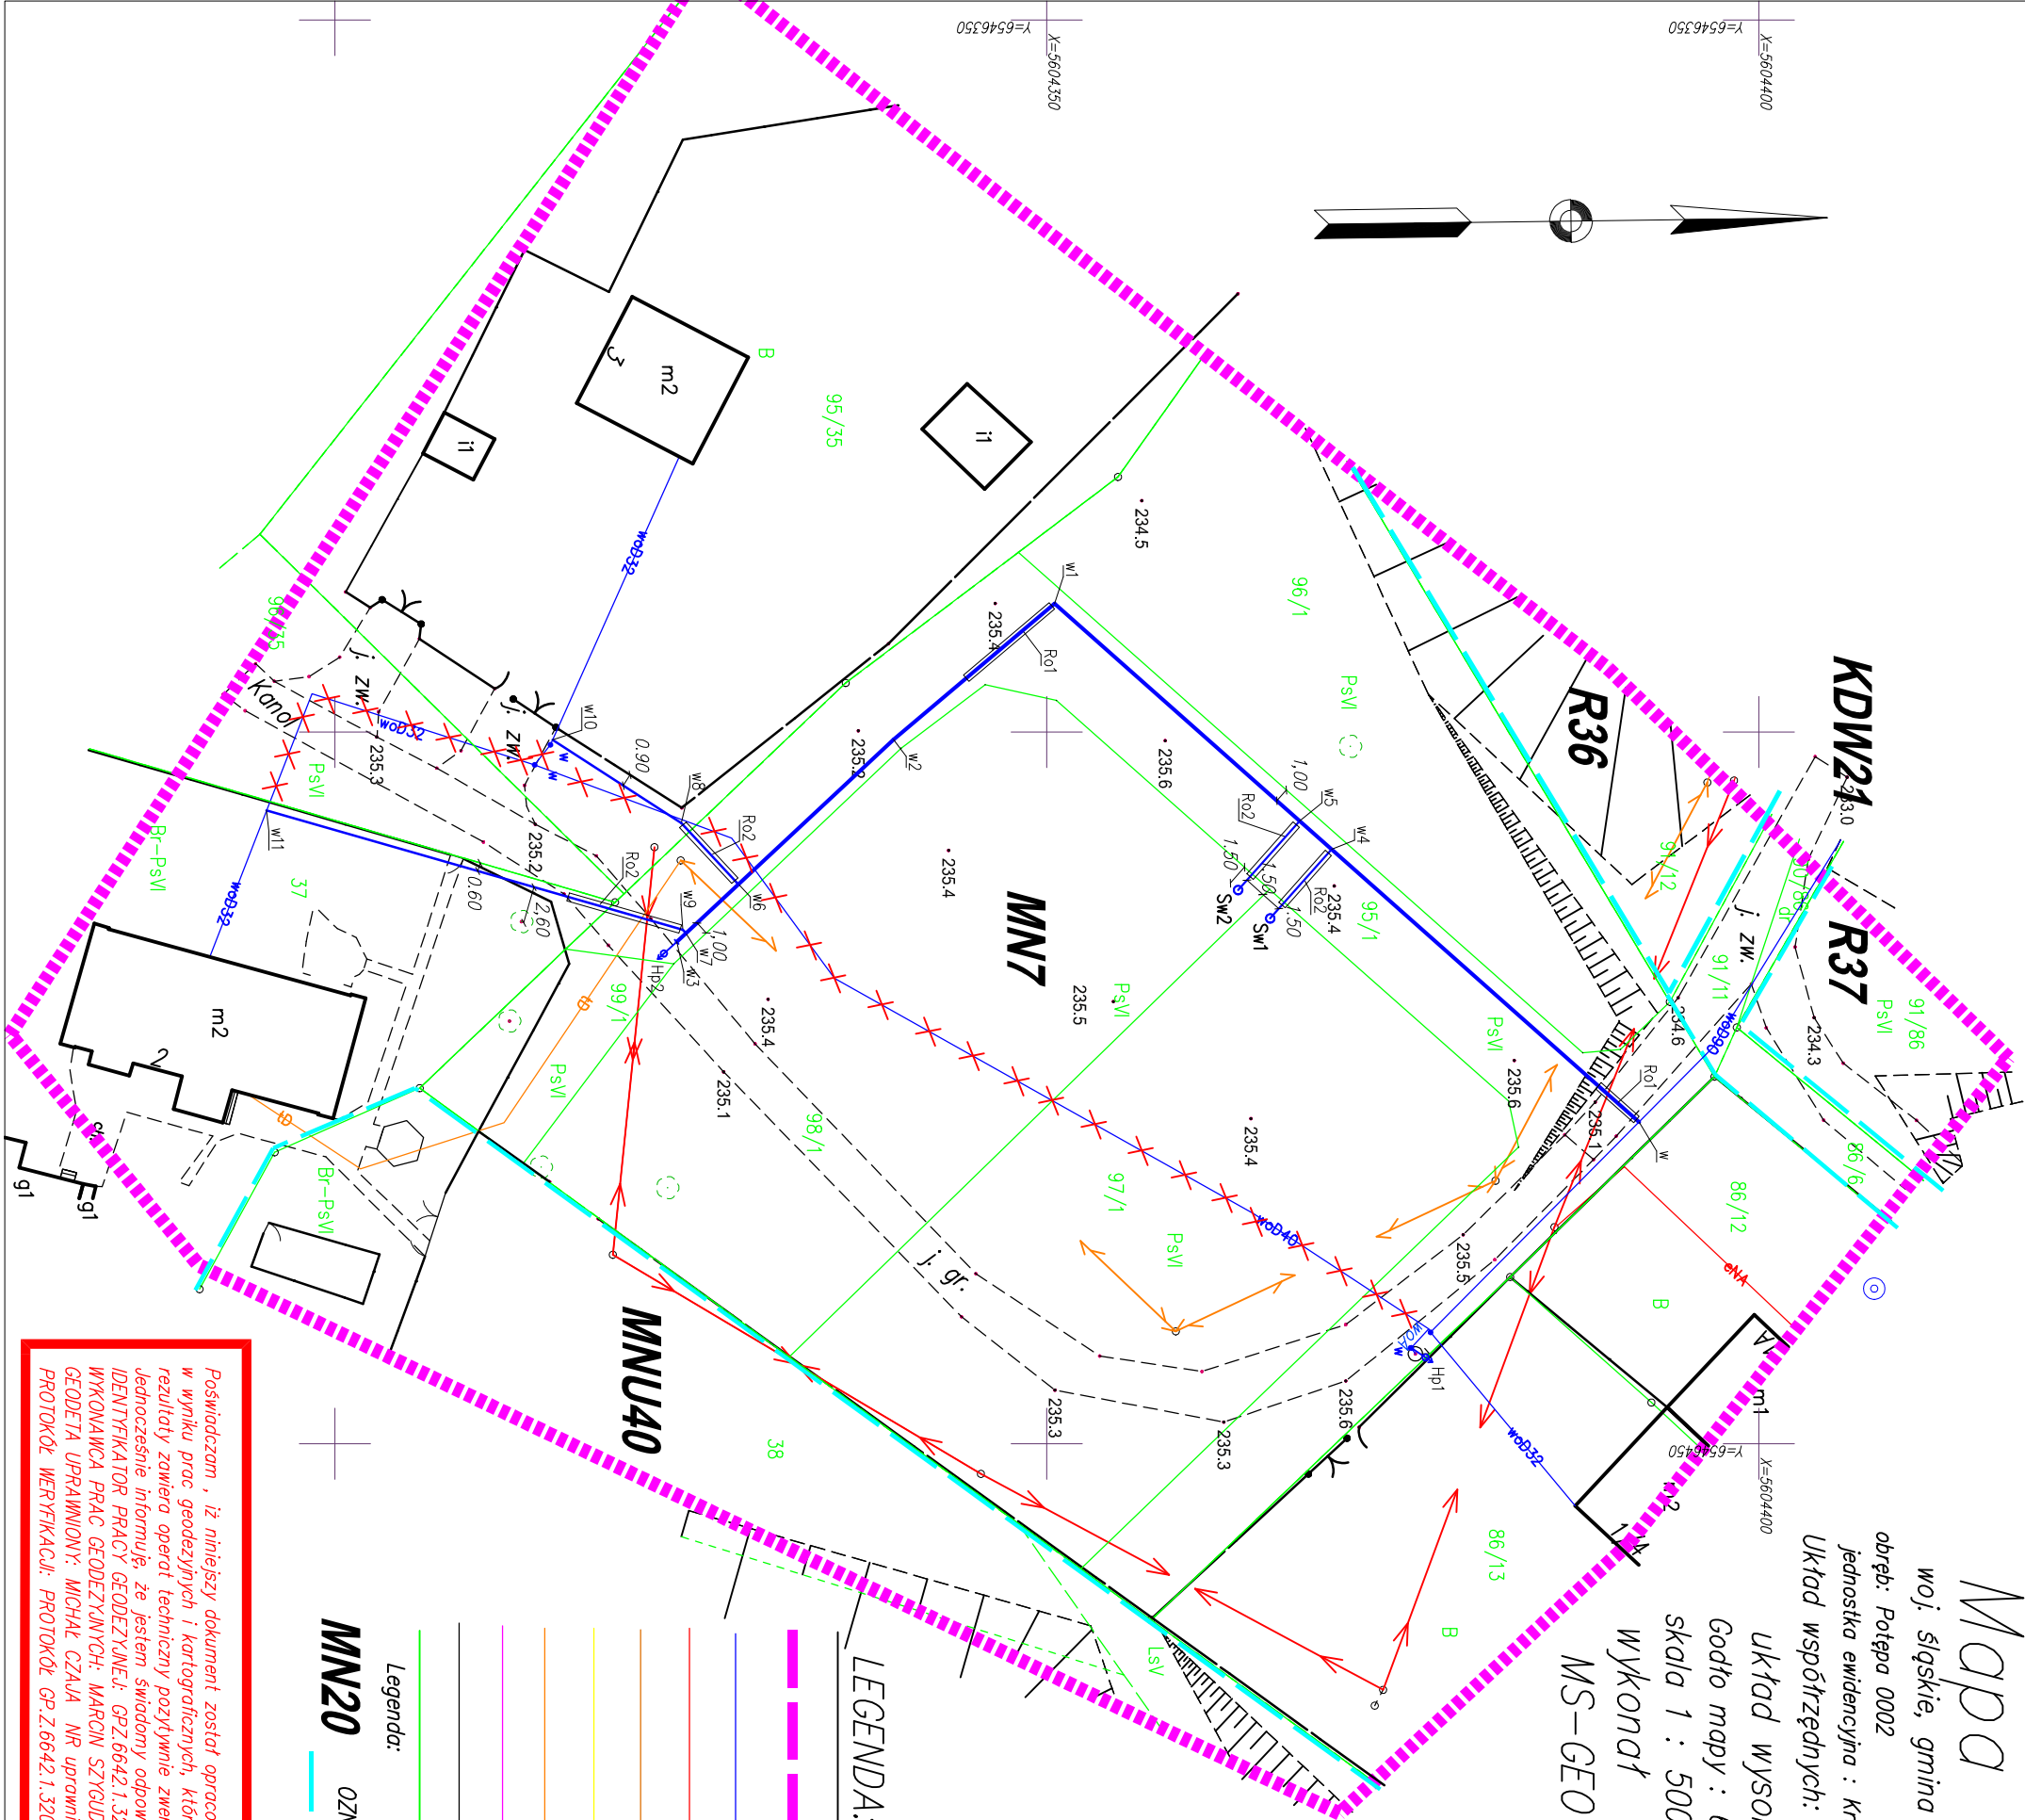

LEGENDA

- proj. sieć wodociągowa $\varnothing 110$ PE100 SDR11
- proj. przył. wodociągowe $\varnothing 32$ PE100 SDR11
- w wł. proj. sieci wodociągowej do istn. sieci $\varnothing 110$ PE
- wł. zakończenie proj. wodociągu – odejście na hydrant podziemny DN80 zmiiana kierunku
- wł.1, wł.2, wł.8, wł.9 istn. hydrant nadziemny DN80 – wymiana na hydrant podziemny DN80
- Hp1 proj. hydrant podziemny DN80
- Hp2 wł. proj. przył. wody $\varnothing 32$ PE100 SDR11 do proj. sieci $\varnothing 110$ PE
- wł.4–wł.7 wł.10, wł.11 włączenie do istn. przył. wody $\varnothing 32$ PE
- Ro1 rura ochronna $\varnothing 250$ PE100 SDR11 lub DN250 stal
- Ro2 rura ochronna $\varnothing 90$ PE100 SDR11 lub DN80 stal
- Sw1, Sw2 proj. studnia wodnierzowa $\varnothing 600$ PP
- istn. odcinki wodociągu do likwidacji

LEGENDA:

- zakres opracowania
- istniejący wodociąg
- istniejący przewód energetyczny
- istniejąca kanalizacja
- istniejący gazociąg
- istniejący przewód teletechniczny
- istniejący ciepłociąg
- inna sieć rurowa
- granica działki

Legenda:

MN20 OZNACZENIE Z PLANU MIEJSCOWEGO

Przebudowa sieci wodociągowej wraz z budową przyłączy do działek budowlanych oraz budynków nr 2 i 3 w miejscowości Potępa - Kanól (dz. nr 95/1, 97/1, 98/1, 95/35 oraz 37)		
Gmina Krupski Młyn ul. Krasickiego 9 42-693 Krupski Młyn		
Projekt zagospodarowania terenu		
Projektowała:	mgr inż. Zuzanna Małeska uprawnienia budowlane w specjalności instalacyjnej w zakresie sieci, instalacji i urządzeń cieplnych, wentylacyjnych, gazowych, wodociągowych i kanalizacyjnych do projektowania i kierowania robotami budowlanymi bez ograniczeń nr SK.1746/PWMS/07	
Wykonała:	mgr inż. Ewelina Husak	
SKALA 1:500	Listopad 2024	Rys. 3

Poświadczam , iż niniejszy dokument został opracowany w wyniku proc. geodezyjnych i kartograficznych, których rezultaty zawiera operat techniczny pozytywnie zweryfikowany. Jednocześnie informuję, że jestem świadomy odpowiedzialności karnej za złożenie fałszywego oświadczenia.

IDENTYFIKATOR PRACY GEODEZYJNEJ: GPZ.6642.1.3209.2023

WYKONAWCA PRAC GEODEZYJNYCH: MARCIN SZYGUIDA USŁUGI GEODEZYJNE MS-GEO

GEODETA UPRAWNIOWY: MICHAŁ CZAJA NR uprawnień 21276 zakres 1,2

PROTOKÓŁ WERYFIKACJI: PROTOKÓŁ GP.Z.6642.1.3209.2023