


Oznaczenia:

- 1 pion kanalizacyjny
- instalacja kanalizacji sanitarnej
- proj. instalacja zimnej wody
- proj. instalacja ciepłej wody

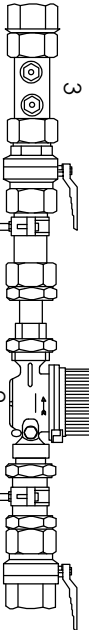

SZCZEGÓŁ "A"
ZESTAW WODOMIERZOWY NA KONSOLI

OZNACZENIA

- Kulowe zawory odcinające przed i za wodomierzem DN 20
- Wodominerz jednostrumieniowy JS 1,5
- Zawór zwrotny antyskażeniowy typu EA

WYTYCZNE DO INSTALACJI WODY:

- Budowę poziomych odcinków wykonąć z rur PE-Xb/Al/PE. Zestaw wodomierzowy składający się z konsoli wodomierzowej, wodomierza JS 1,5 DN15 oraz dwóch zaworów odcinających DN20 umieścić zgodnie z częścią graficzną projektu
- Przewody zimnej i ciepłej wody wykonąć z rur PE-Xb/Al/PE o min. średnicy wew. 15mm z kształtkami o połączeniach zgrzewanych, natomiast przy armaturze przepływowej i podłączeniach urządzeń wykonąć połączenia gwintowane.
- Instalację układać ze spadkiem min. 5‰. Przewody należy prowadzić w brzdach ściennych.
- Wszystkie projektowane przewody należy zaizolować pianką poliuretanową.

JEDNOSTKA PROJEKTOWA		M. Projekt Maciej Tkaczyk, 75-430 Koszalin, ul. Woska 3	
RÓDZAJ DOKUMENTACJI		PRZEBUDOWA LOKALU MIESZKALNEGO CELEM WYDZIALENIA	
DWA LOKAL W BUDYNKU WIELORODZINNYM PRZY UL. SZKOŁNA 19 W SZCZECINKU		NIP: 689-223-26-80, REGON: 321001778, TEL: 694-139-604	
PROJEKTOWAŁ: (br. sanitarne)		mgr inż. Maciej Tkaczyk	
upr. ZAP/0206/P005/10		Temat Instalacja wodno-kanalizacyjna	
Rzut piętra		Nr rys. 7	
Adres		Szczecinek ul. Szkolna 19	
dz. nr 989 obr. Szczecinek 0013		Skala 1:50	
321501_1.0013.989		Data 07.23	
Obiekt		Budynnek mieszkalny wielorodzinny	
Inwestor Zakład Gospodarki Mieszkaniowej Towarzystwo Budownictwa Społecznego Sp. z o.o. w Szczecinku		78-400 Szczecinek, ul. Ciesliaka 6B	