



PROJEKT  
ZAGOSPODAROWANIA  
TERENU  
1:250

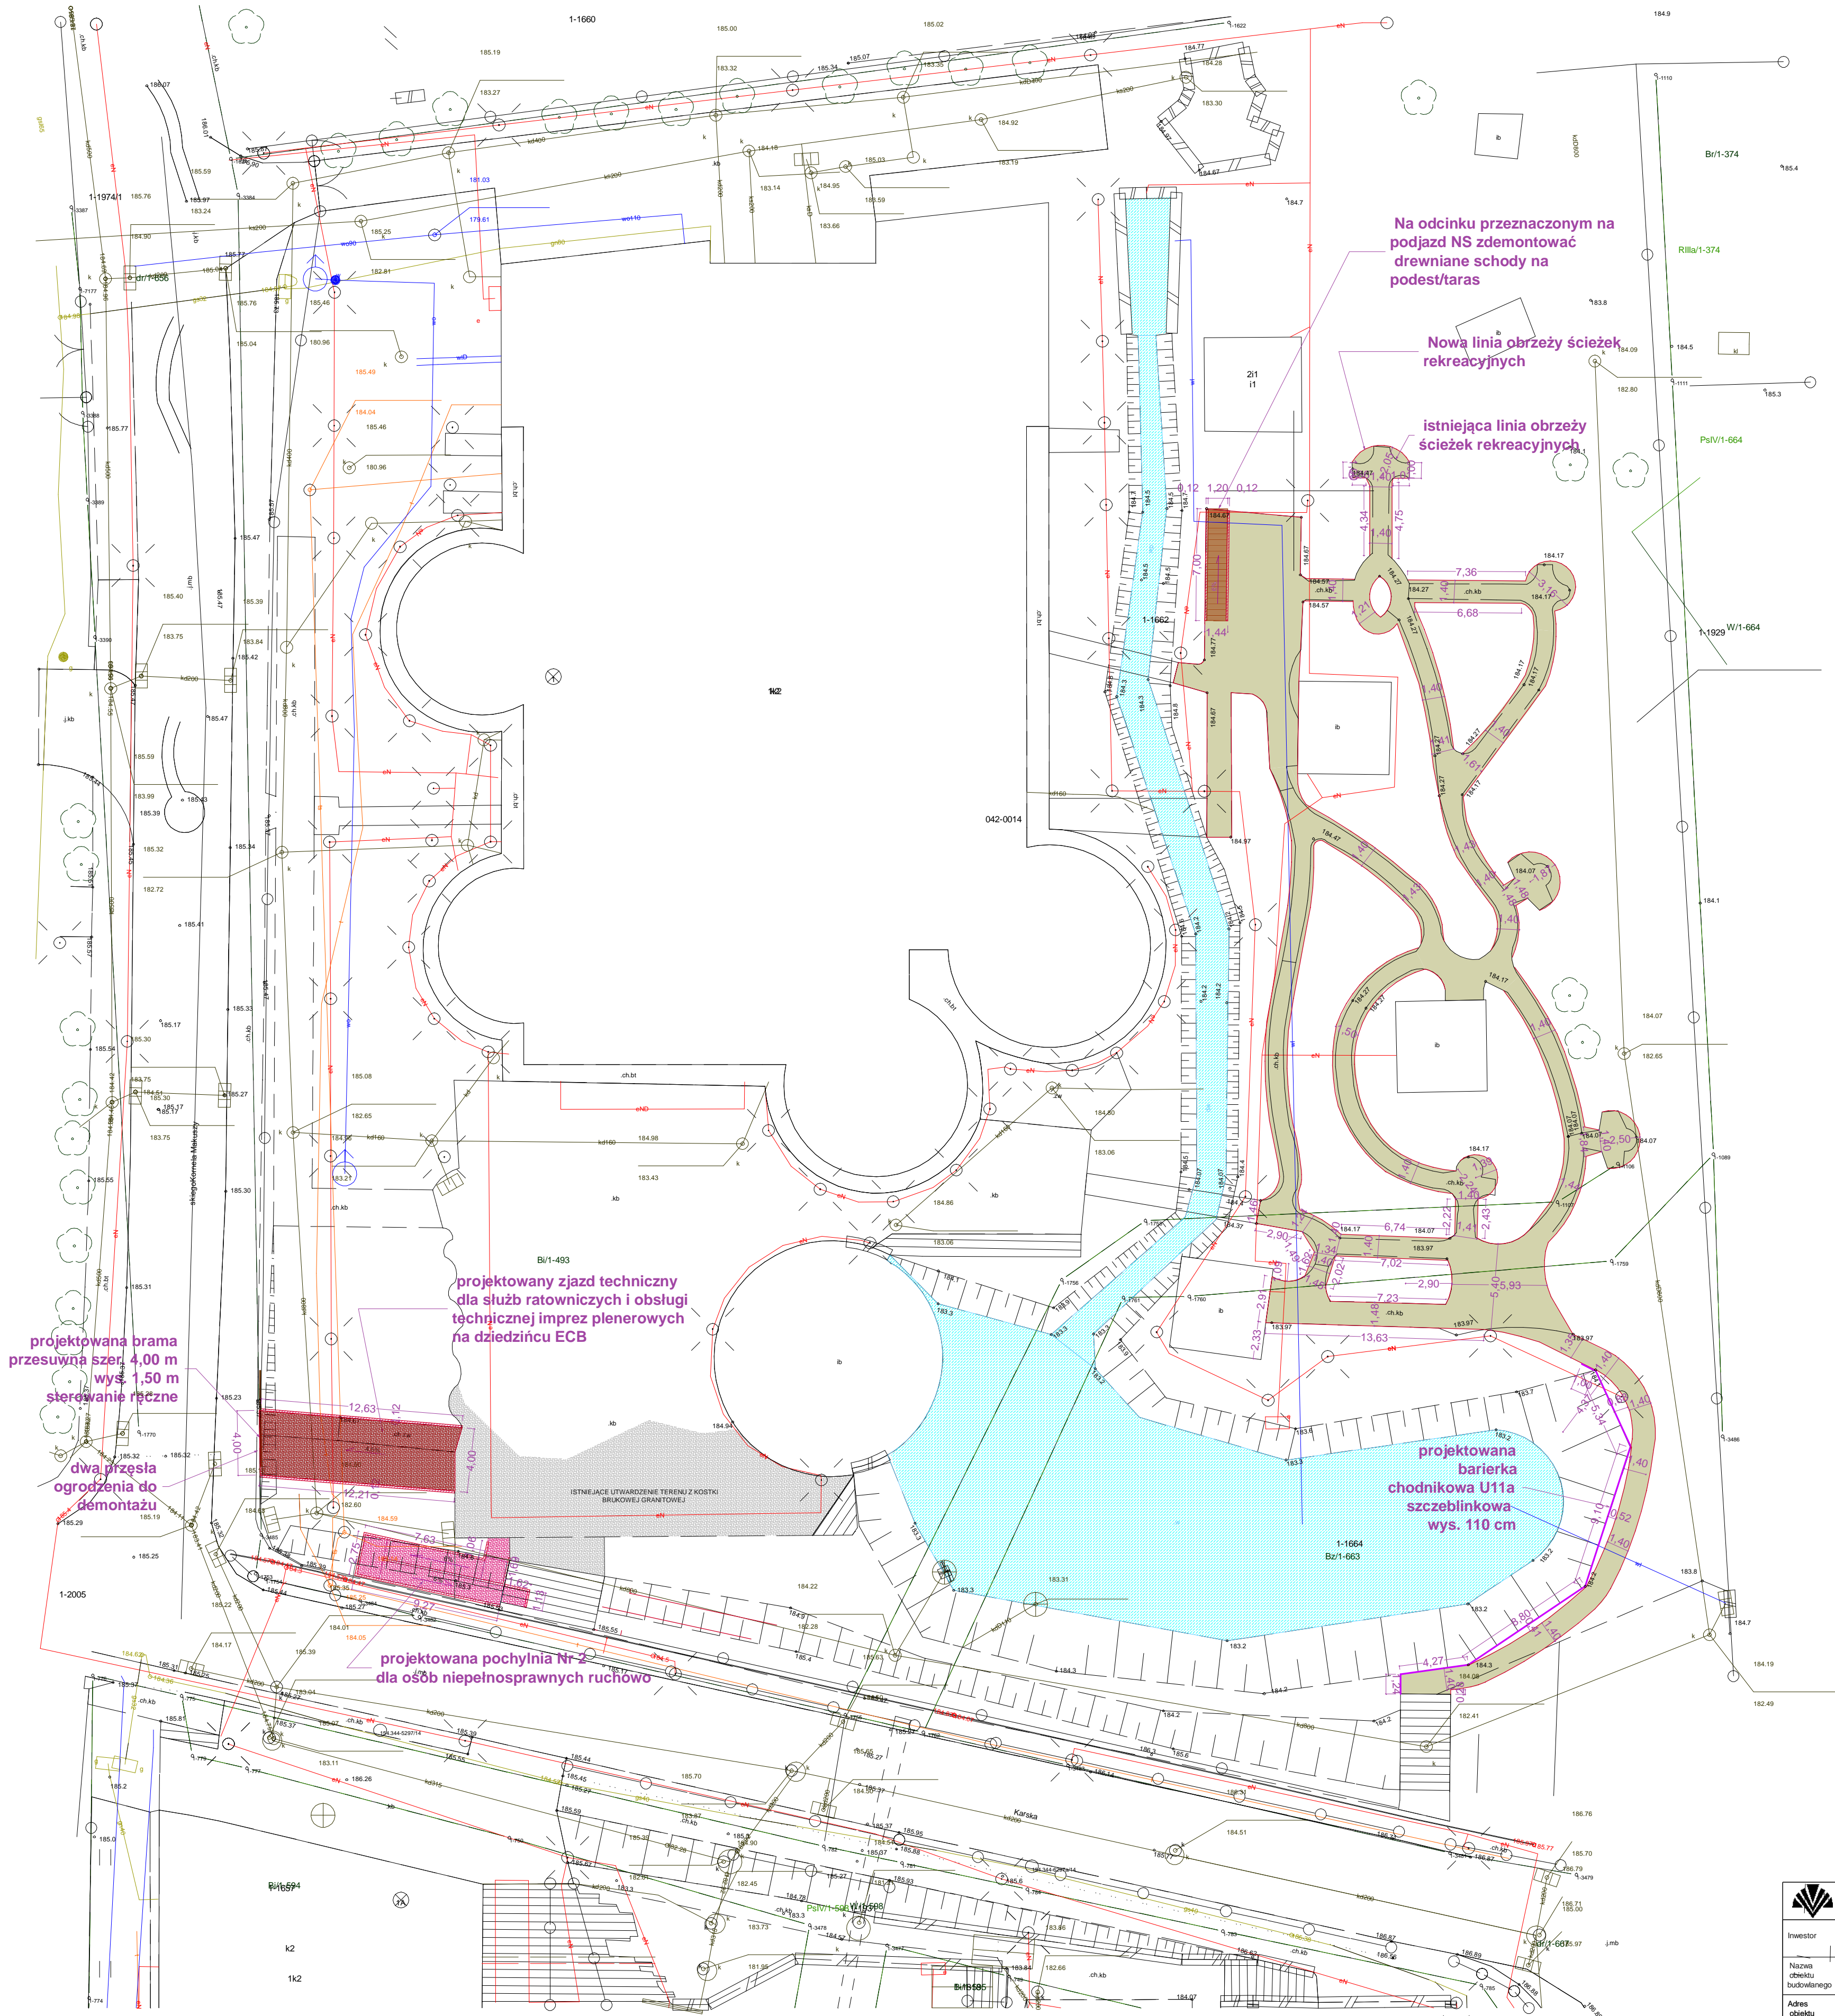

 <b>Jednostka projektowania</b> Biuro Projektowo-Kosztorysowe i Nadzór Budowlany mgr inż. Andrzej Stępień Mikulowice 245-28-100 Busko-Zdrój tel. 609 524 679, e-mail: astepienbiuro@gmail.com				
Inwestor	Europejskie Centrum Bajki im. Koziołka Matołka w Pacanowie ul. Makuszyńskiego 1; 28-133 Pacanów			
Nazwa obiektu budowlanego	Modernizacja i przystosowanie dla osób niepełnosprawnych ruchowo ścieżek rekreacyjnych i terenu wokół obiektu			
Adres obiektu budowlanego	Pacanów, ul. Makuszyńskiego/Karska działka nr ewid.: 1662, 1664, 1929			
Nazwa rysunku	PROJEKT ZAGOSPODAROWANIA TERENU			
Projektował	mgr inż. Andrzej Stępień	numer uprawnień budowlanych KL-174/90 SWK/0011/POOK/11	data sierpień 2025	podpis
Projektował				
Sprawił				
branża architektura i konstrukcja	branża projekt budowlano-wykonawczy	skala 1:250	Numer rysunku 1	