


ZESTAWIENIE POMIESZCZEN			
L.P.	NAZWA POMIESZCZENIA	POSADZKA	POW. [m ²]
1.	KOMUNIKACJA	PL. GRESOWE	20,82
2.	WC	PL. GRESOWE	3,07
3.	MAGAZYN KONSERWATORA	PL. GRESOWE	11,17
4.	MAGAZYN KONSERWATORA	PL. GRESOWE	1,62
5.	MAGAZYN MEBLI	PL. GRESOWE	23,19
6.	WENTYLATORNIA	PL. GRESOWE	11,70
7.	WĘZEL CIEPLNY	PL. GRESOWE	21,21
8.	WĘZEL CIEPLNY	PL. GRESOWE	14,39
9.	MAGAZYN SPRZĘTU TEREN.	PL. GRESOWE	15,18
POWIERZCHNIA OGÓŁEM PIWNICY:			122,35

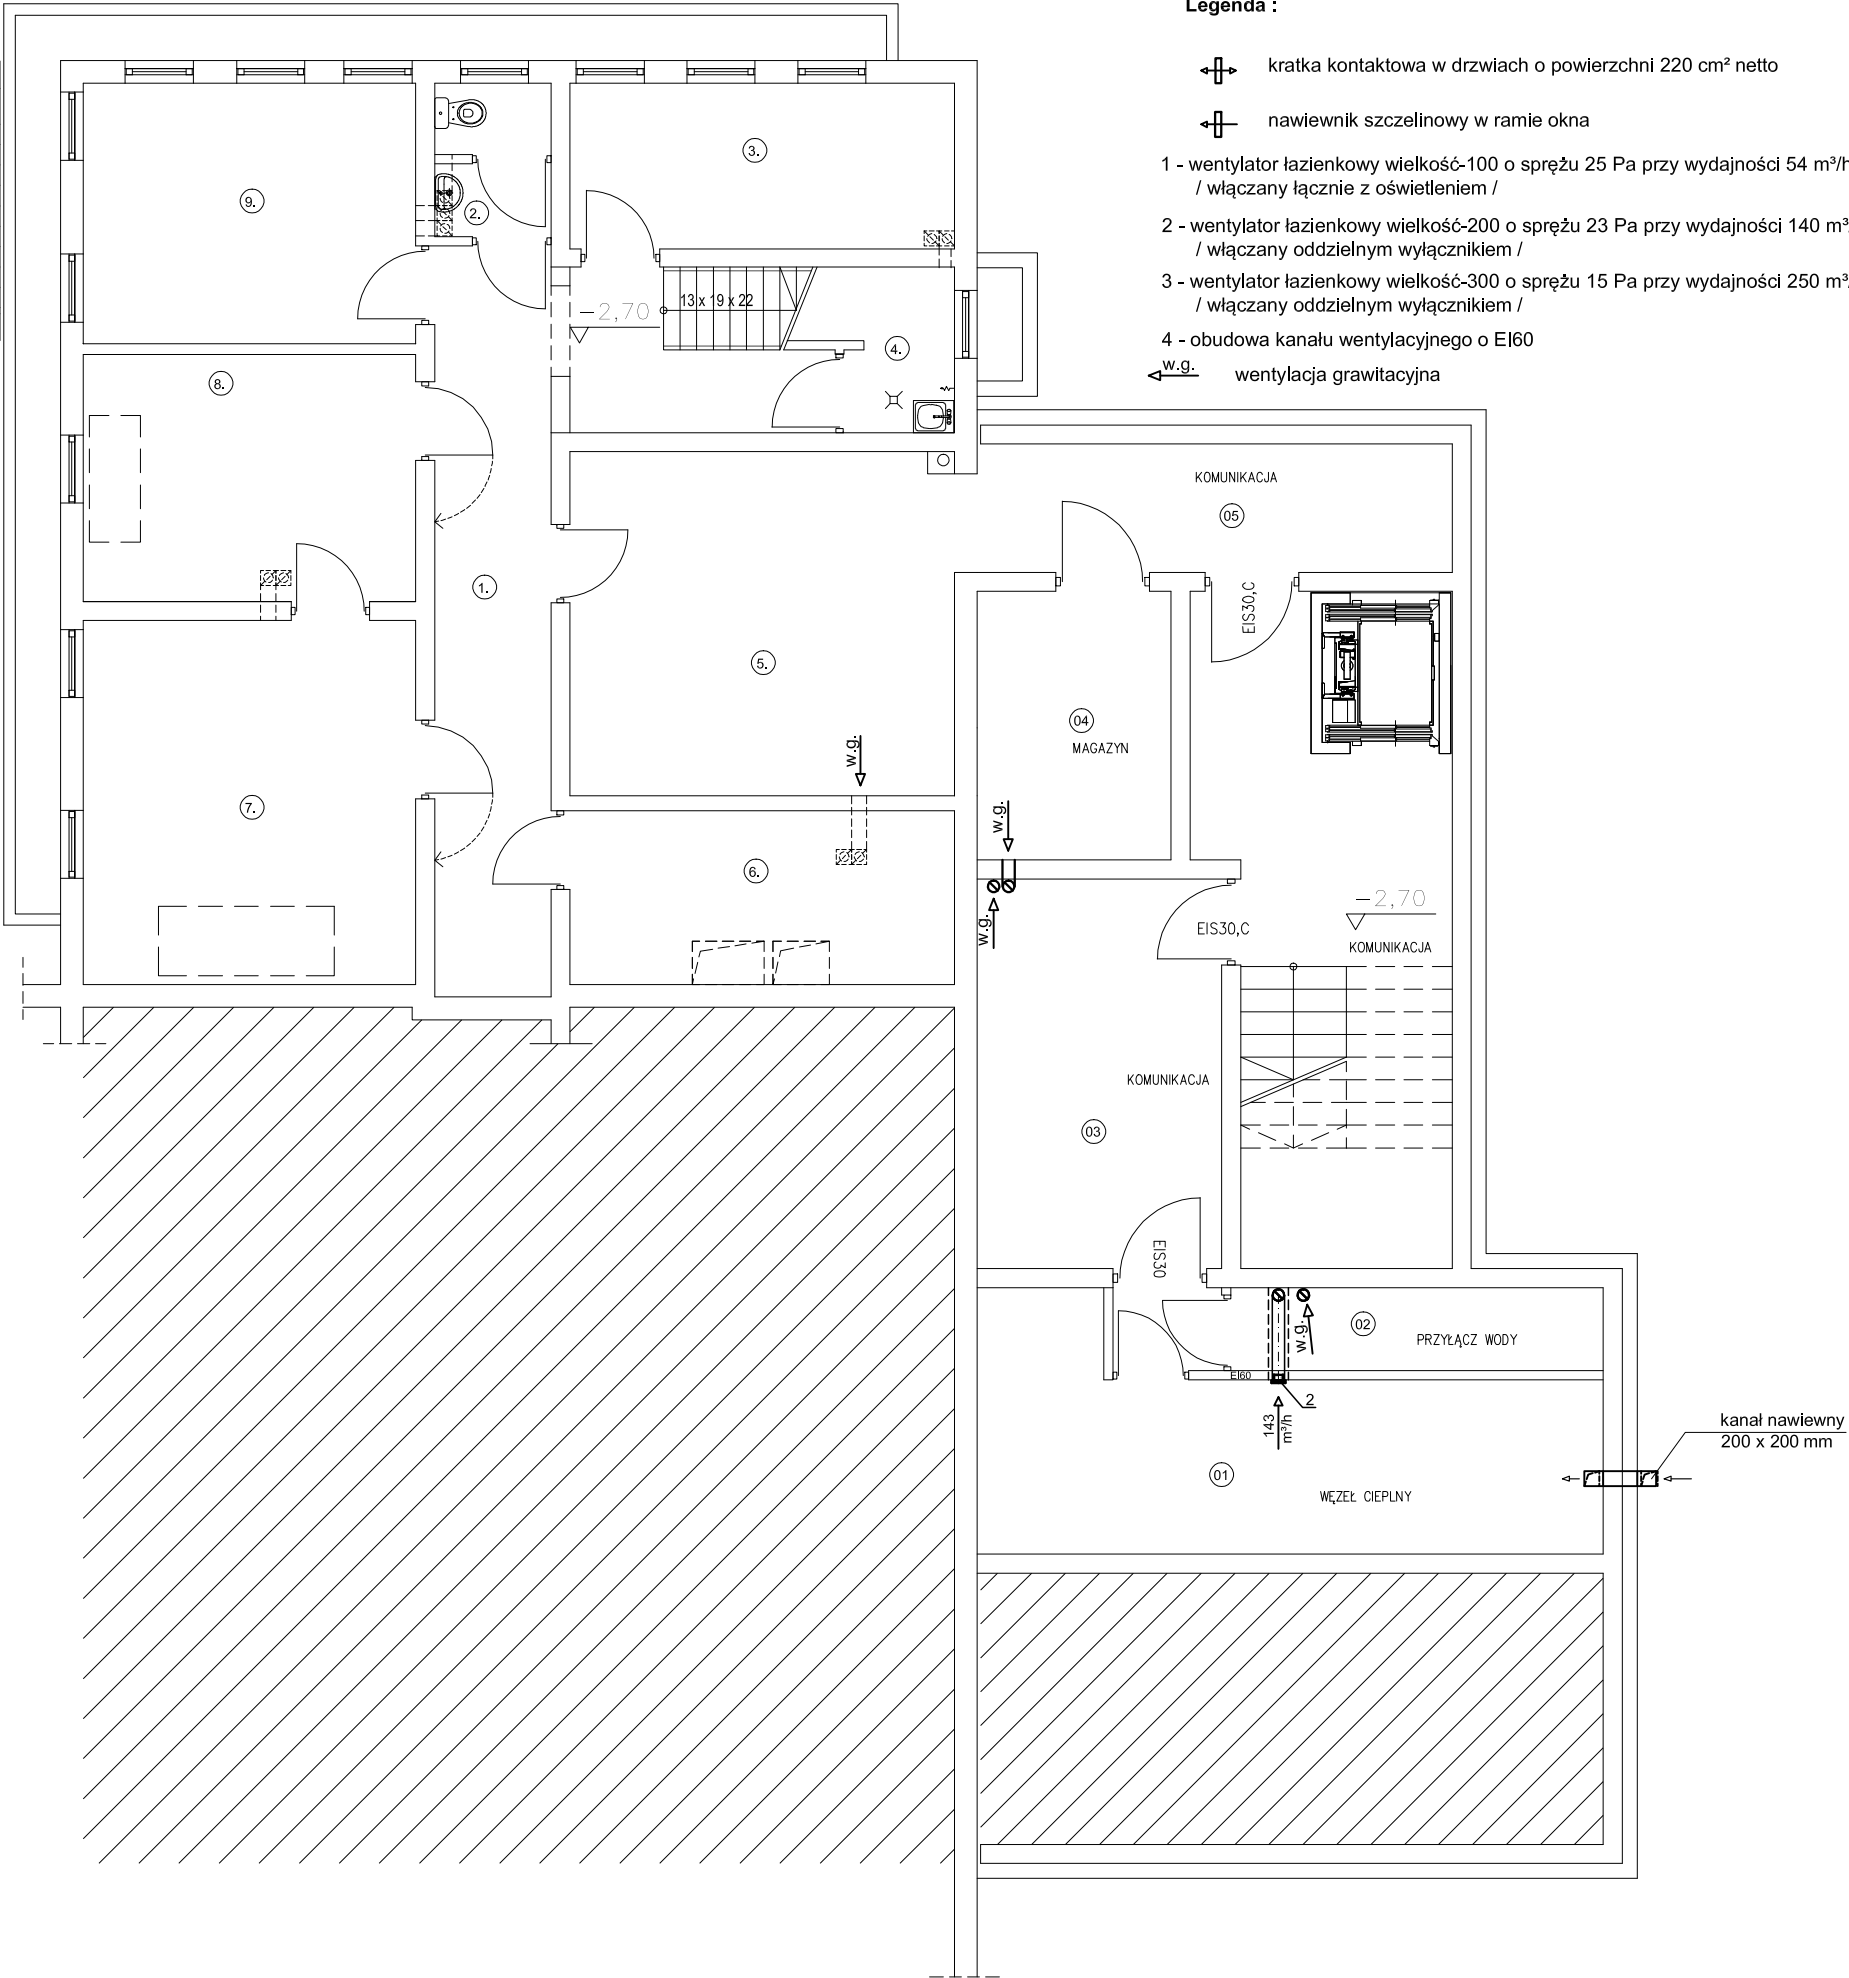

ZESPÓŁ PROJEKTOWY	Obiekt:	Przebudowa, rozbudowa i nadbudowa budynku przedszkola wraz z infrastrukturą techniczną 33-340 Stary Sącz ul. Podegrodzka Dz. Nr 905/2, 899/7, obr. Stary Sącz [0015], gm. Stary Sącz [121016_4]
	Adres:	Gmina Stary Sącz
	Inwestor	33-340 Stary Sącz ul. Stefana Batorego 25
	Stadium	P.T. Wentylacja mechaniczna i nawiew powietrza do pom. węzła
	Przedmiot rysunku	RZUT PIWNIC
Data: 12.2025 r.		Skala: 1 : 100
		Nr rysunku: 22