


INWENTARYZACJA  
SKALA 1:50

ŚCIANY ISTNIEJĄCE

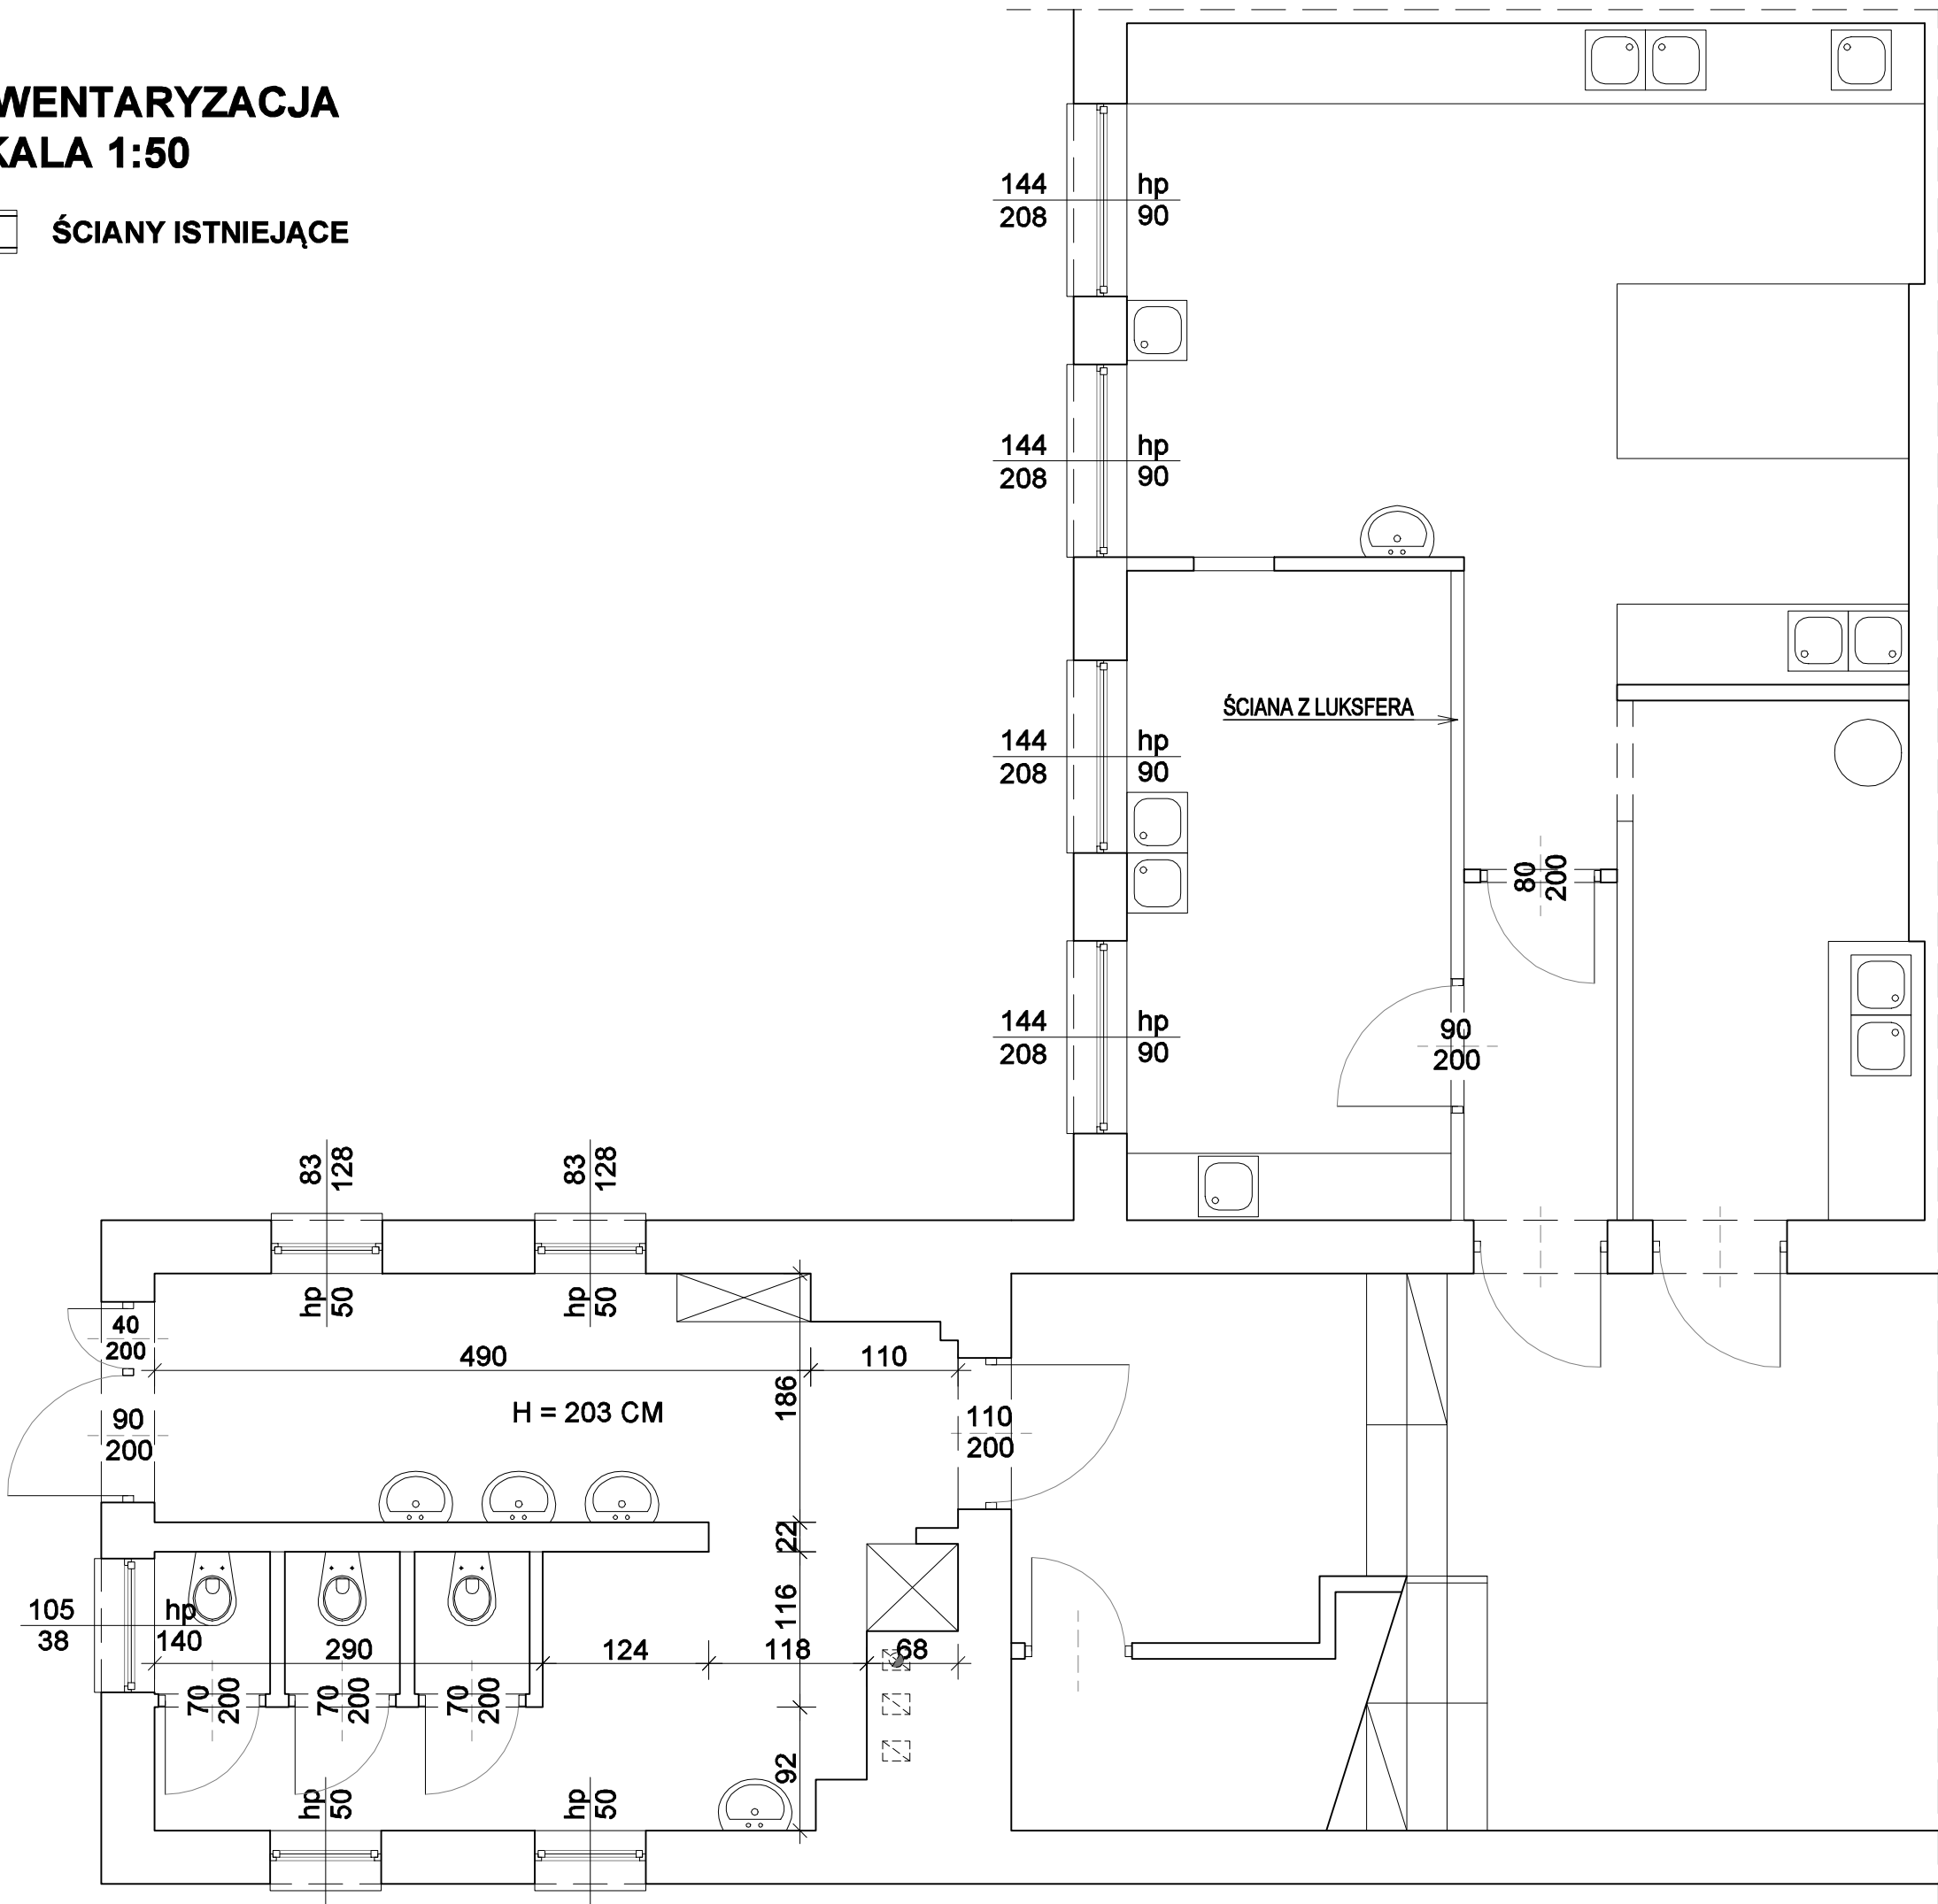

<div><div>BWD</div><div>PRACOWNIA PROJEKTOWA BARTŁOMIEJ DUŻNIAK UL. ARCHITEKTÓW 18D/2, 43-346 BIELSKO-BIAŁA TEL. KOM. 508 508 789    TEL. 448 812 29 89 E-MAIL: BWD.BIURO@GMAIL.COM    NIP: 547 217 28 00</div></div>				
INWESTOR	PUBLICZNE PRZEDSZKOLE NR 1 UL. SZKOLNA 16, 43-230 GOCZAŁKOWICE-ZDRÓJ			
OBIEKT	PRZEDSZKOLE PUBLICZNE NR 1			
NAZWA PROJEKTU	REMONT ŁAZIENEK W PRZEDSZKOLU PUBLICZNYM NR 1			
LOKALIZACJA	UL. SZKOLNA 16, 43-230 GOCZAŁKOWICE-ZDRÓJ, OBRĘB: 0001 GOCZAŁKOWICE-ZDRÓJ, JEDN. EWID.: GOCZAŁKOWICE-ZDRÓJ, DZ. NR 2717/38			
PROJEKTANT	MGR INŻ. ARCH. WŁADYSŁAW DUŻNIAK UPR. NR 10/02/SŁOKK	DATA I PODPIS:		
OPRACOWAŁ	MGR INŻ. ARCH. BARTŁOMIEJ DUŻNIAK	DATA I PODPIS:		
FAZA	INWENTARYZACJA			
BRANŻA	ARCHITEKTURA			
TREŚĆ	RZUT PARTERU			
	OZN. DOK.	DATA	SKALA	OZN. RYS.
	UG	03.2026	1:50	01