


RZUT DACHU  
SKALA 1:50

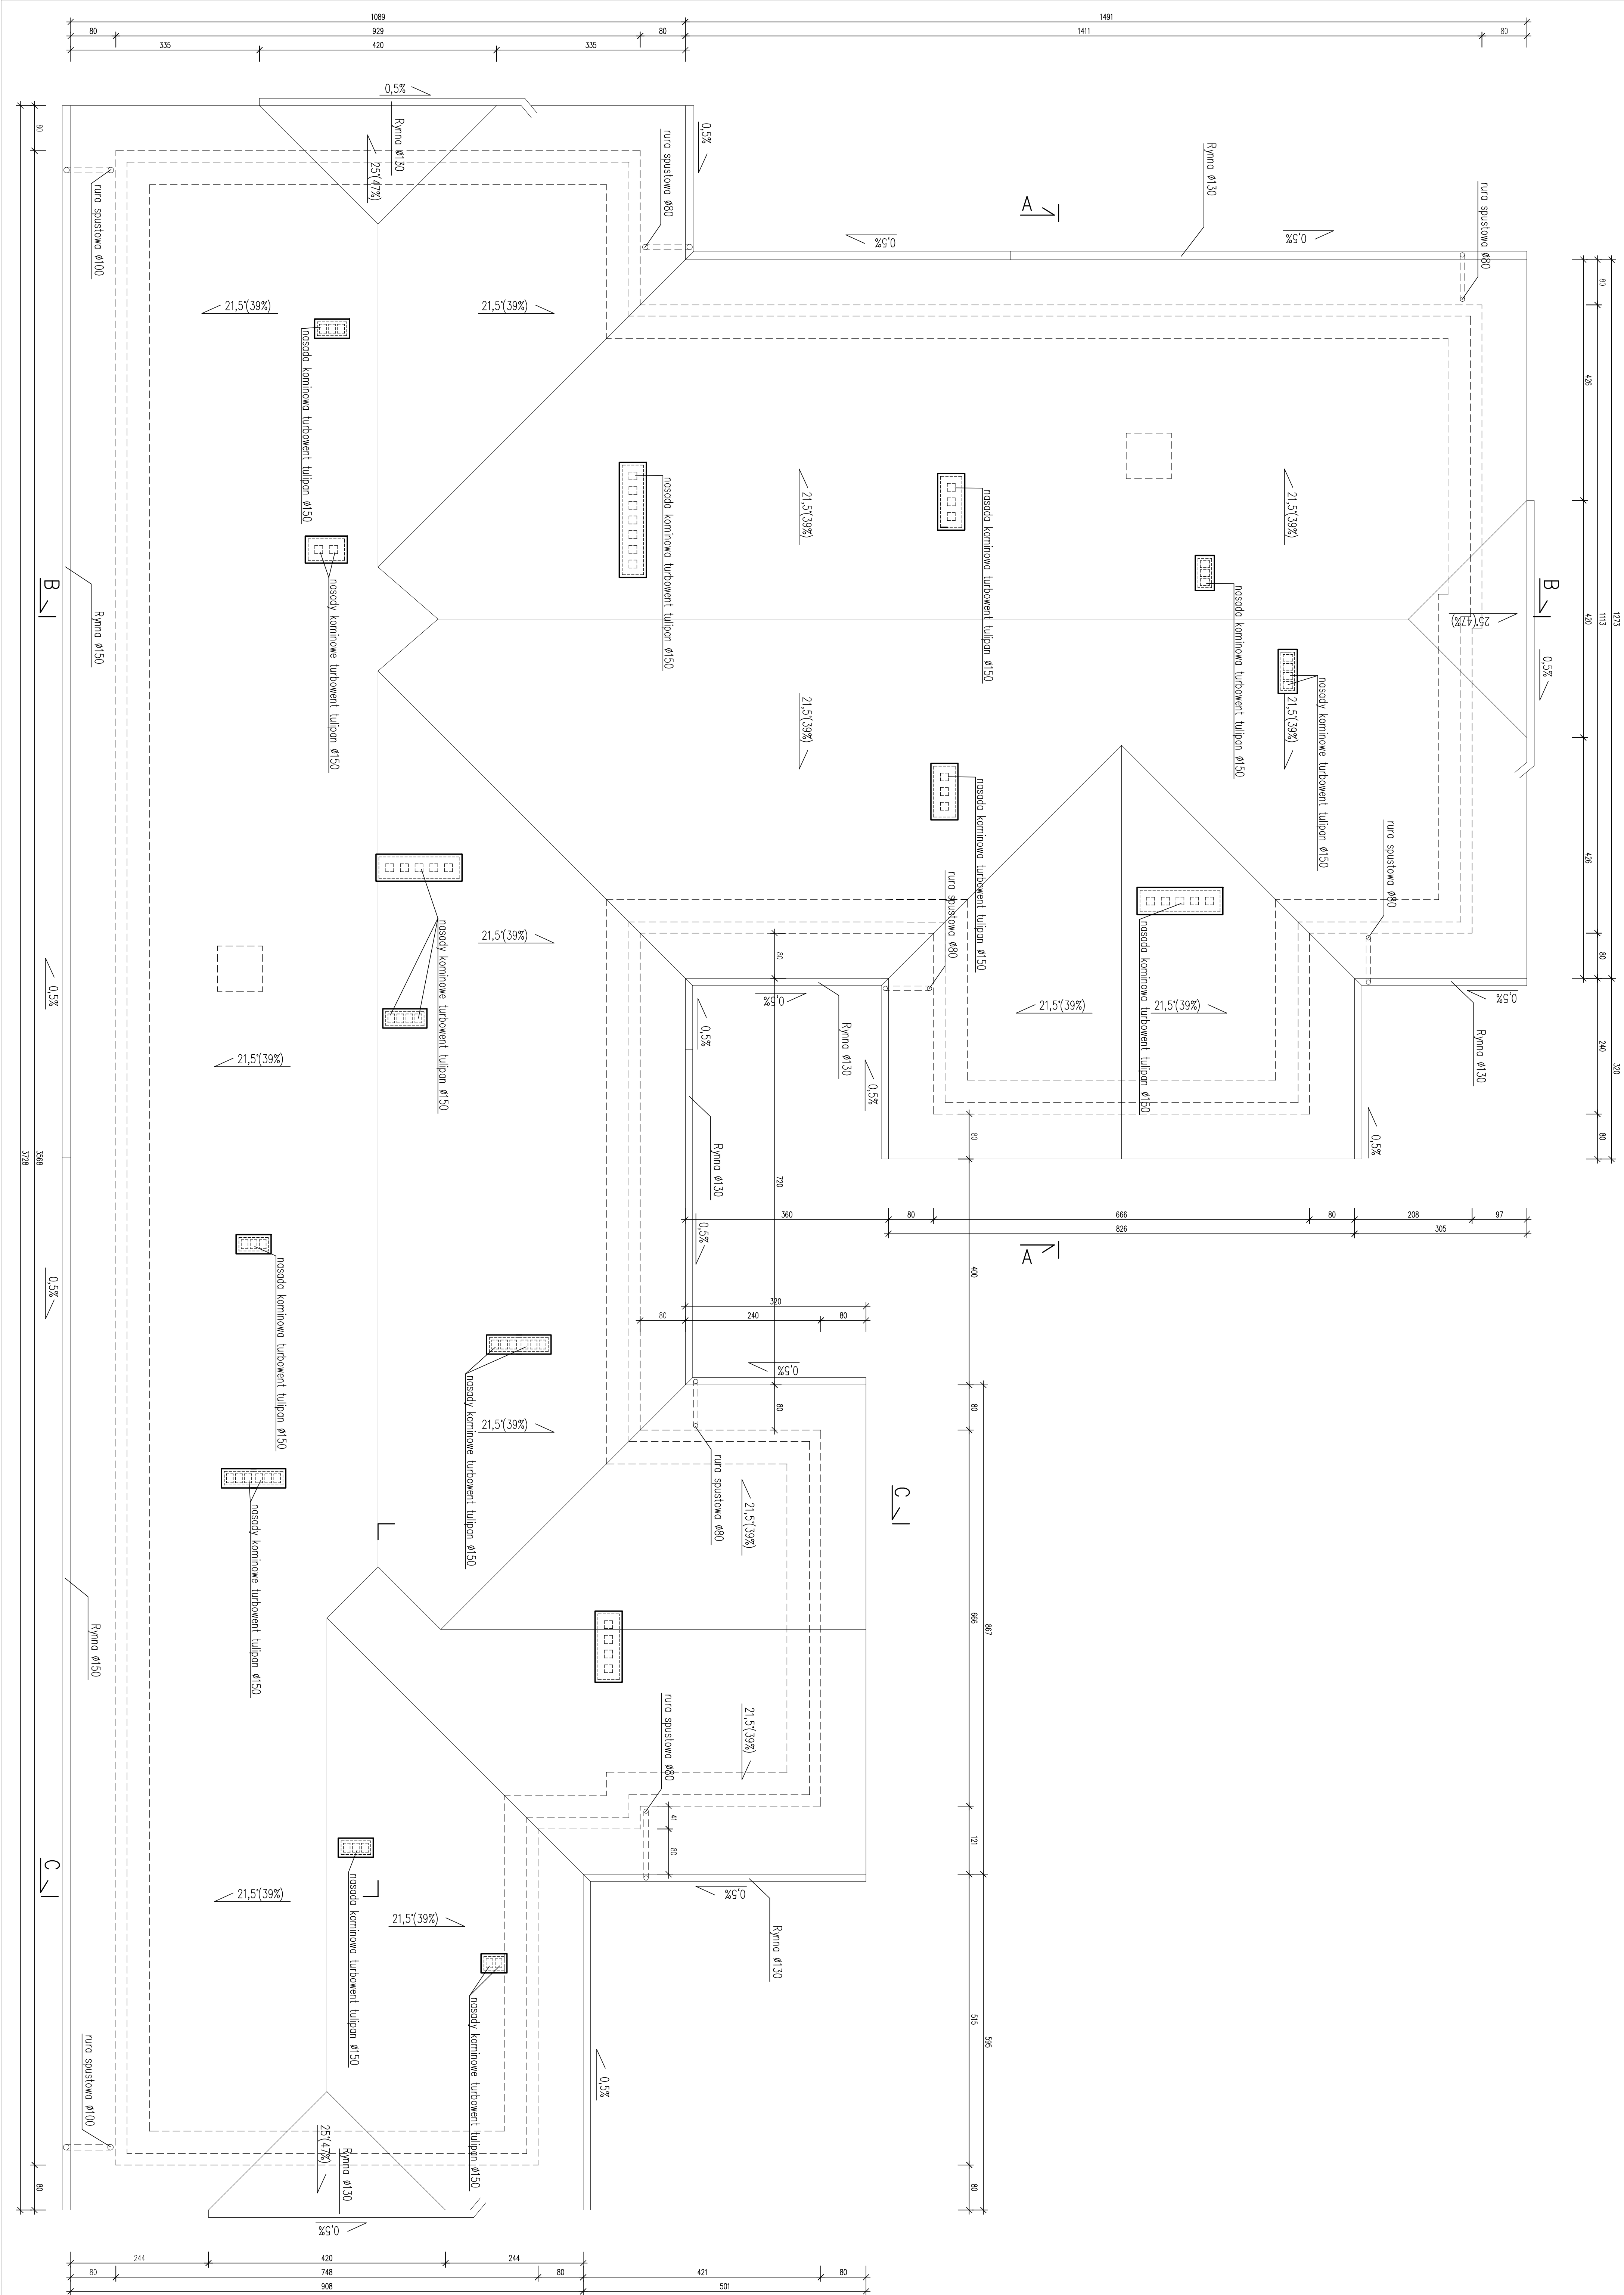

Zakład Usług Projektowych G. Kabanow				
Biuro Projektowe i Inżynierskie G. Kabanow				
nr ewid. 900/8, 900/9 położonych w Przeworsku przy ul. Lubomirskich				
można ze zmianą sposobu ich użytkowania na budynek mieszkalny wielorodzinny				
PRZEDSIĘWZĘCIE				
RZUT DACHU	SKALA	1:50	DATA	11.2017
mgr inż. arch. Sławomir Kosiński	architekt	A-131/90	konstr. bud.	architekt
mgr inż. arch. Aleksandra Maria Piętek	architekt	16/PMK/2016		