


INSTALACJA C.O. – RZUT PARTERU
skala 1:50

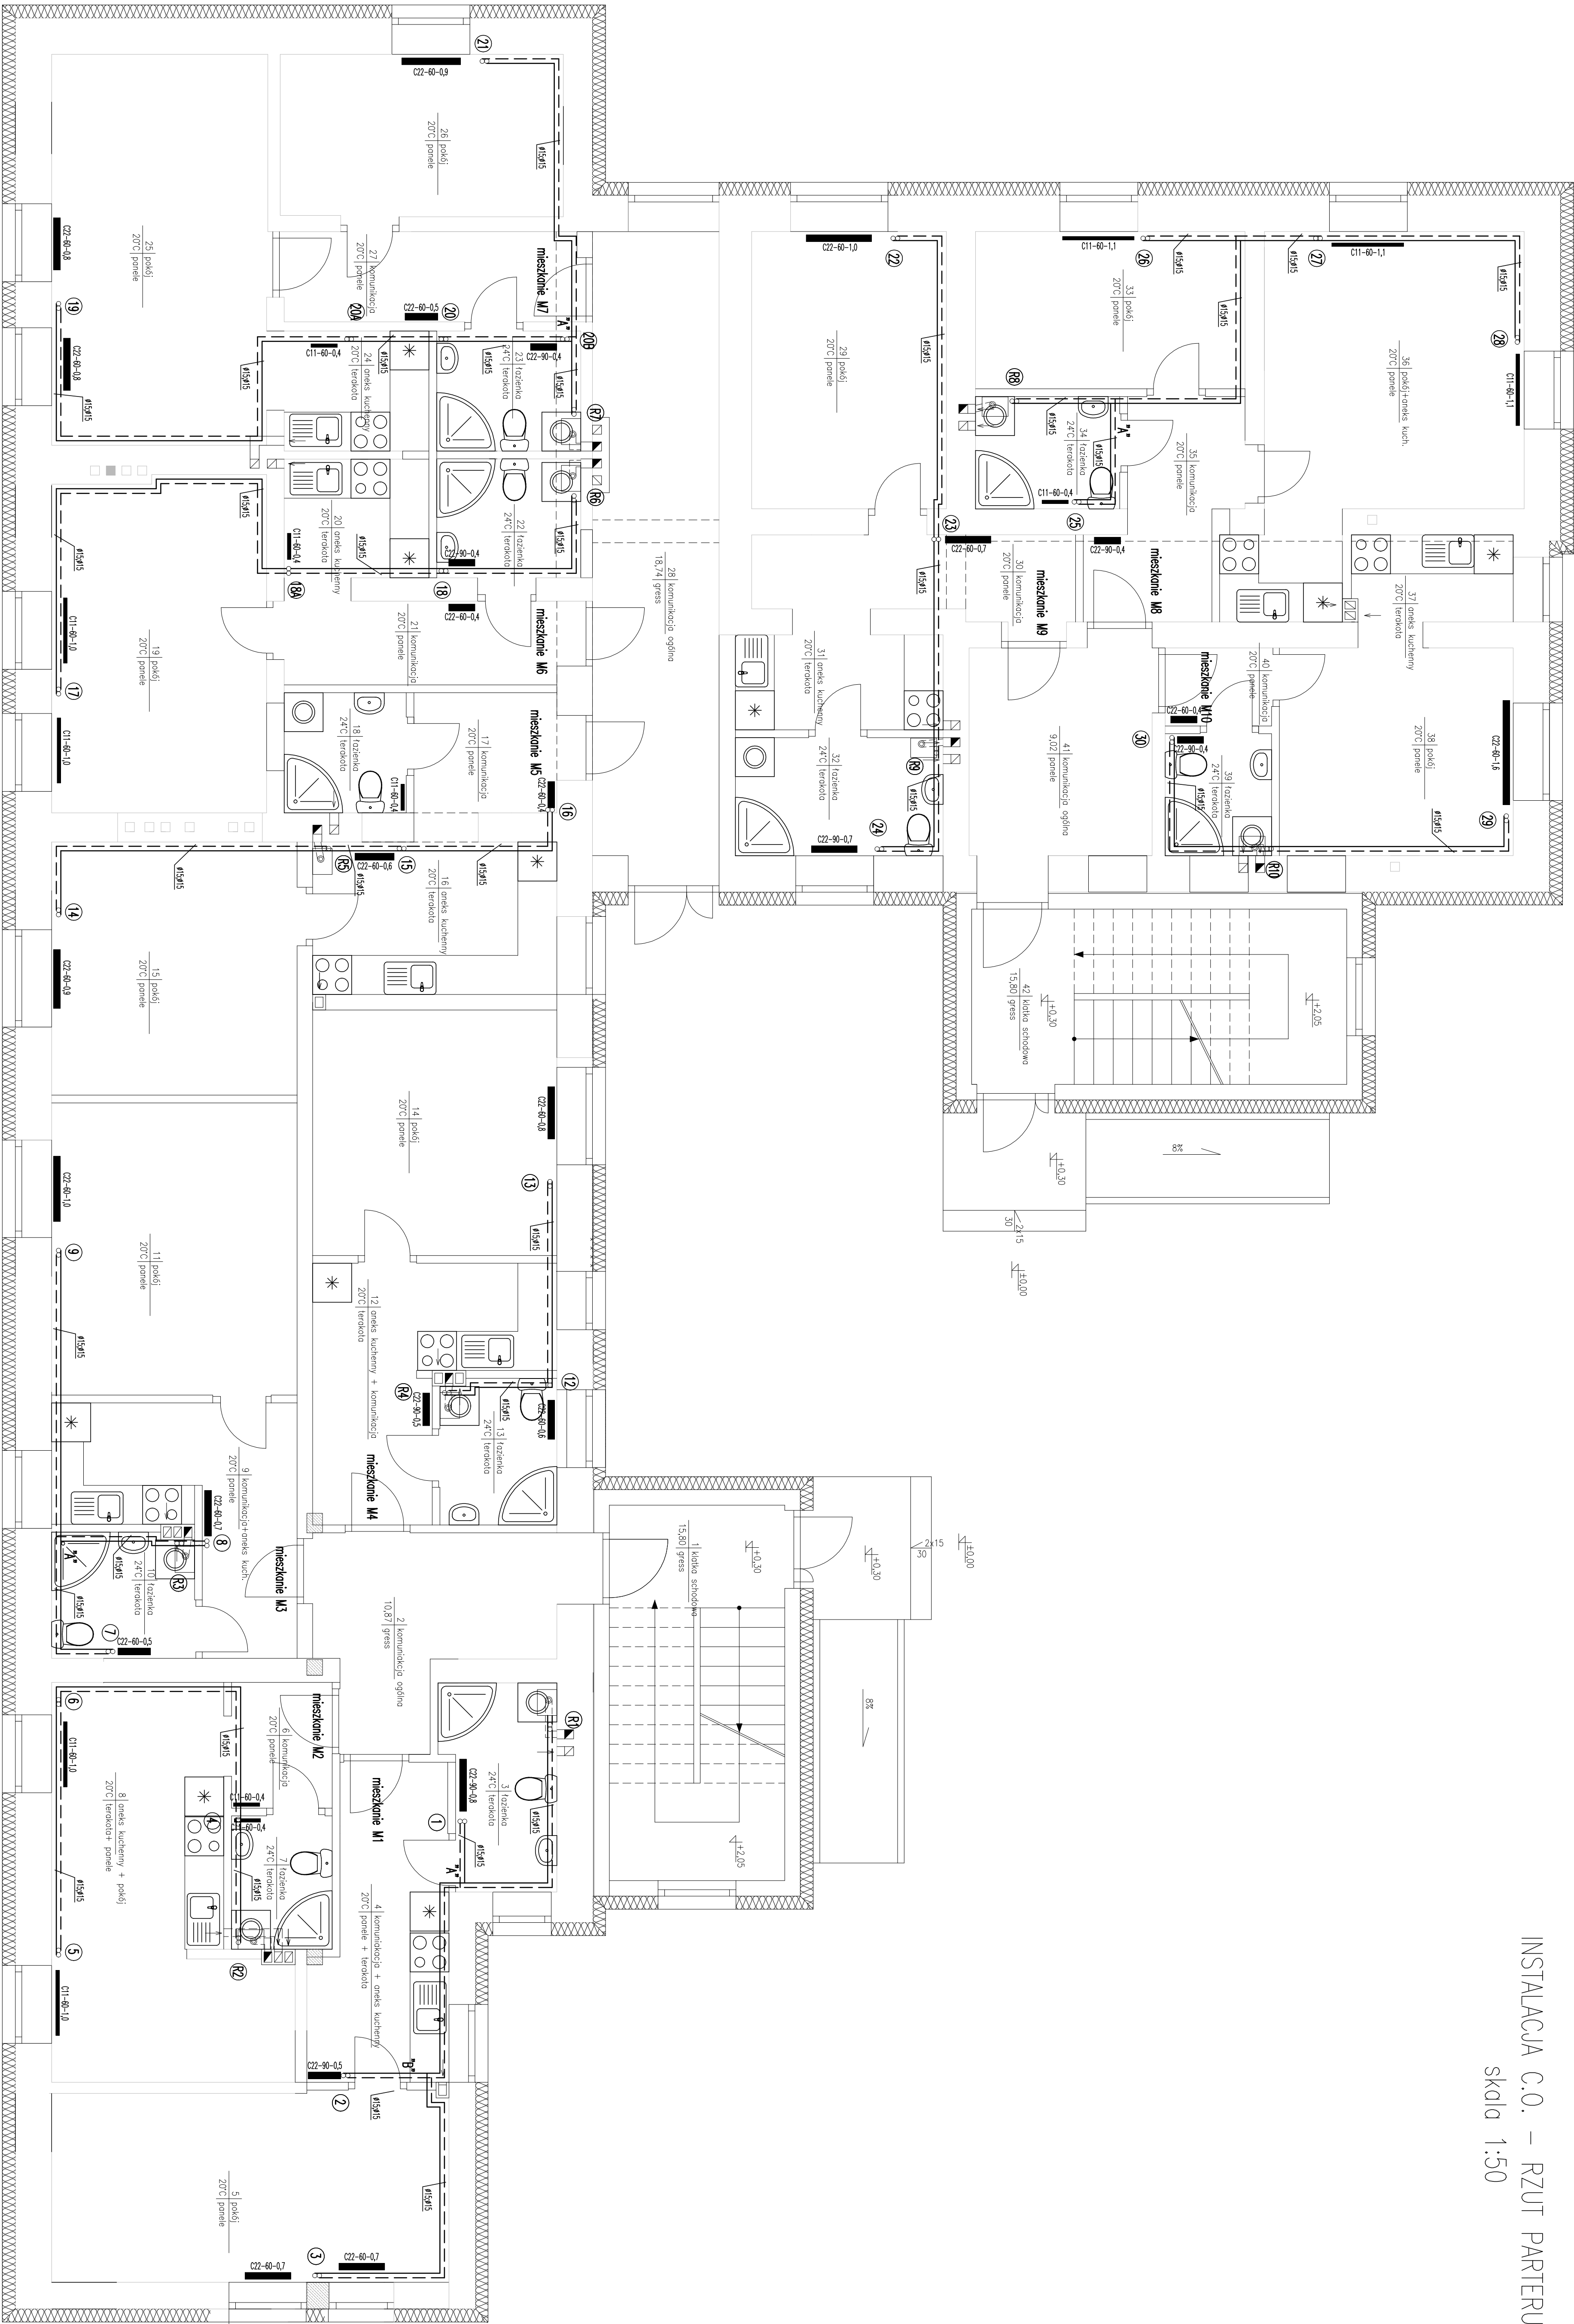

| | | | |
|--|--|--|--|
| Firma: Zakład Usług Projektowych G. Kolanarz | | | |
| ul. Piłsudskiego 10 | | | |
| 06-2017 | | | |
| projektant: mgr inż. Marek Kolanarz | | | |
| projekt: mgr inż. Marek Kolanarz | | | |
| | | | |