


MAPA SYTUACYJNA  
SKALA 1:500

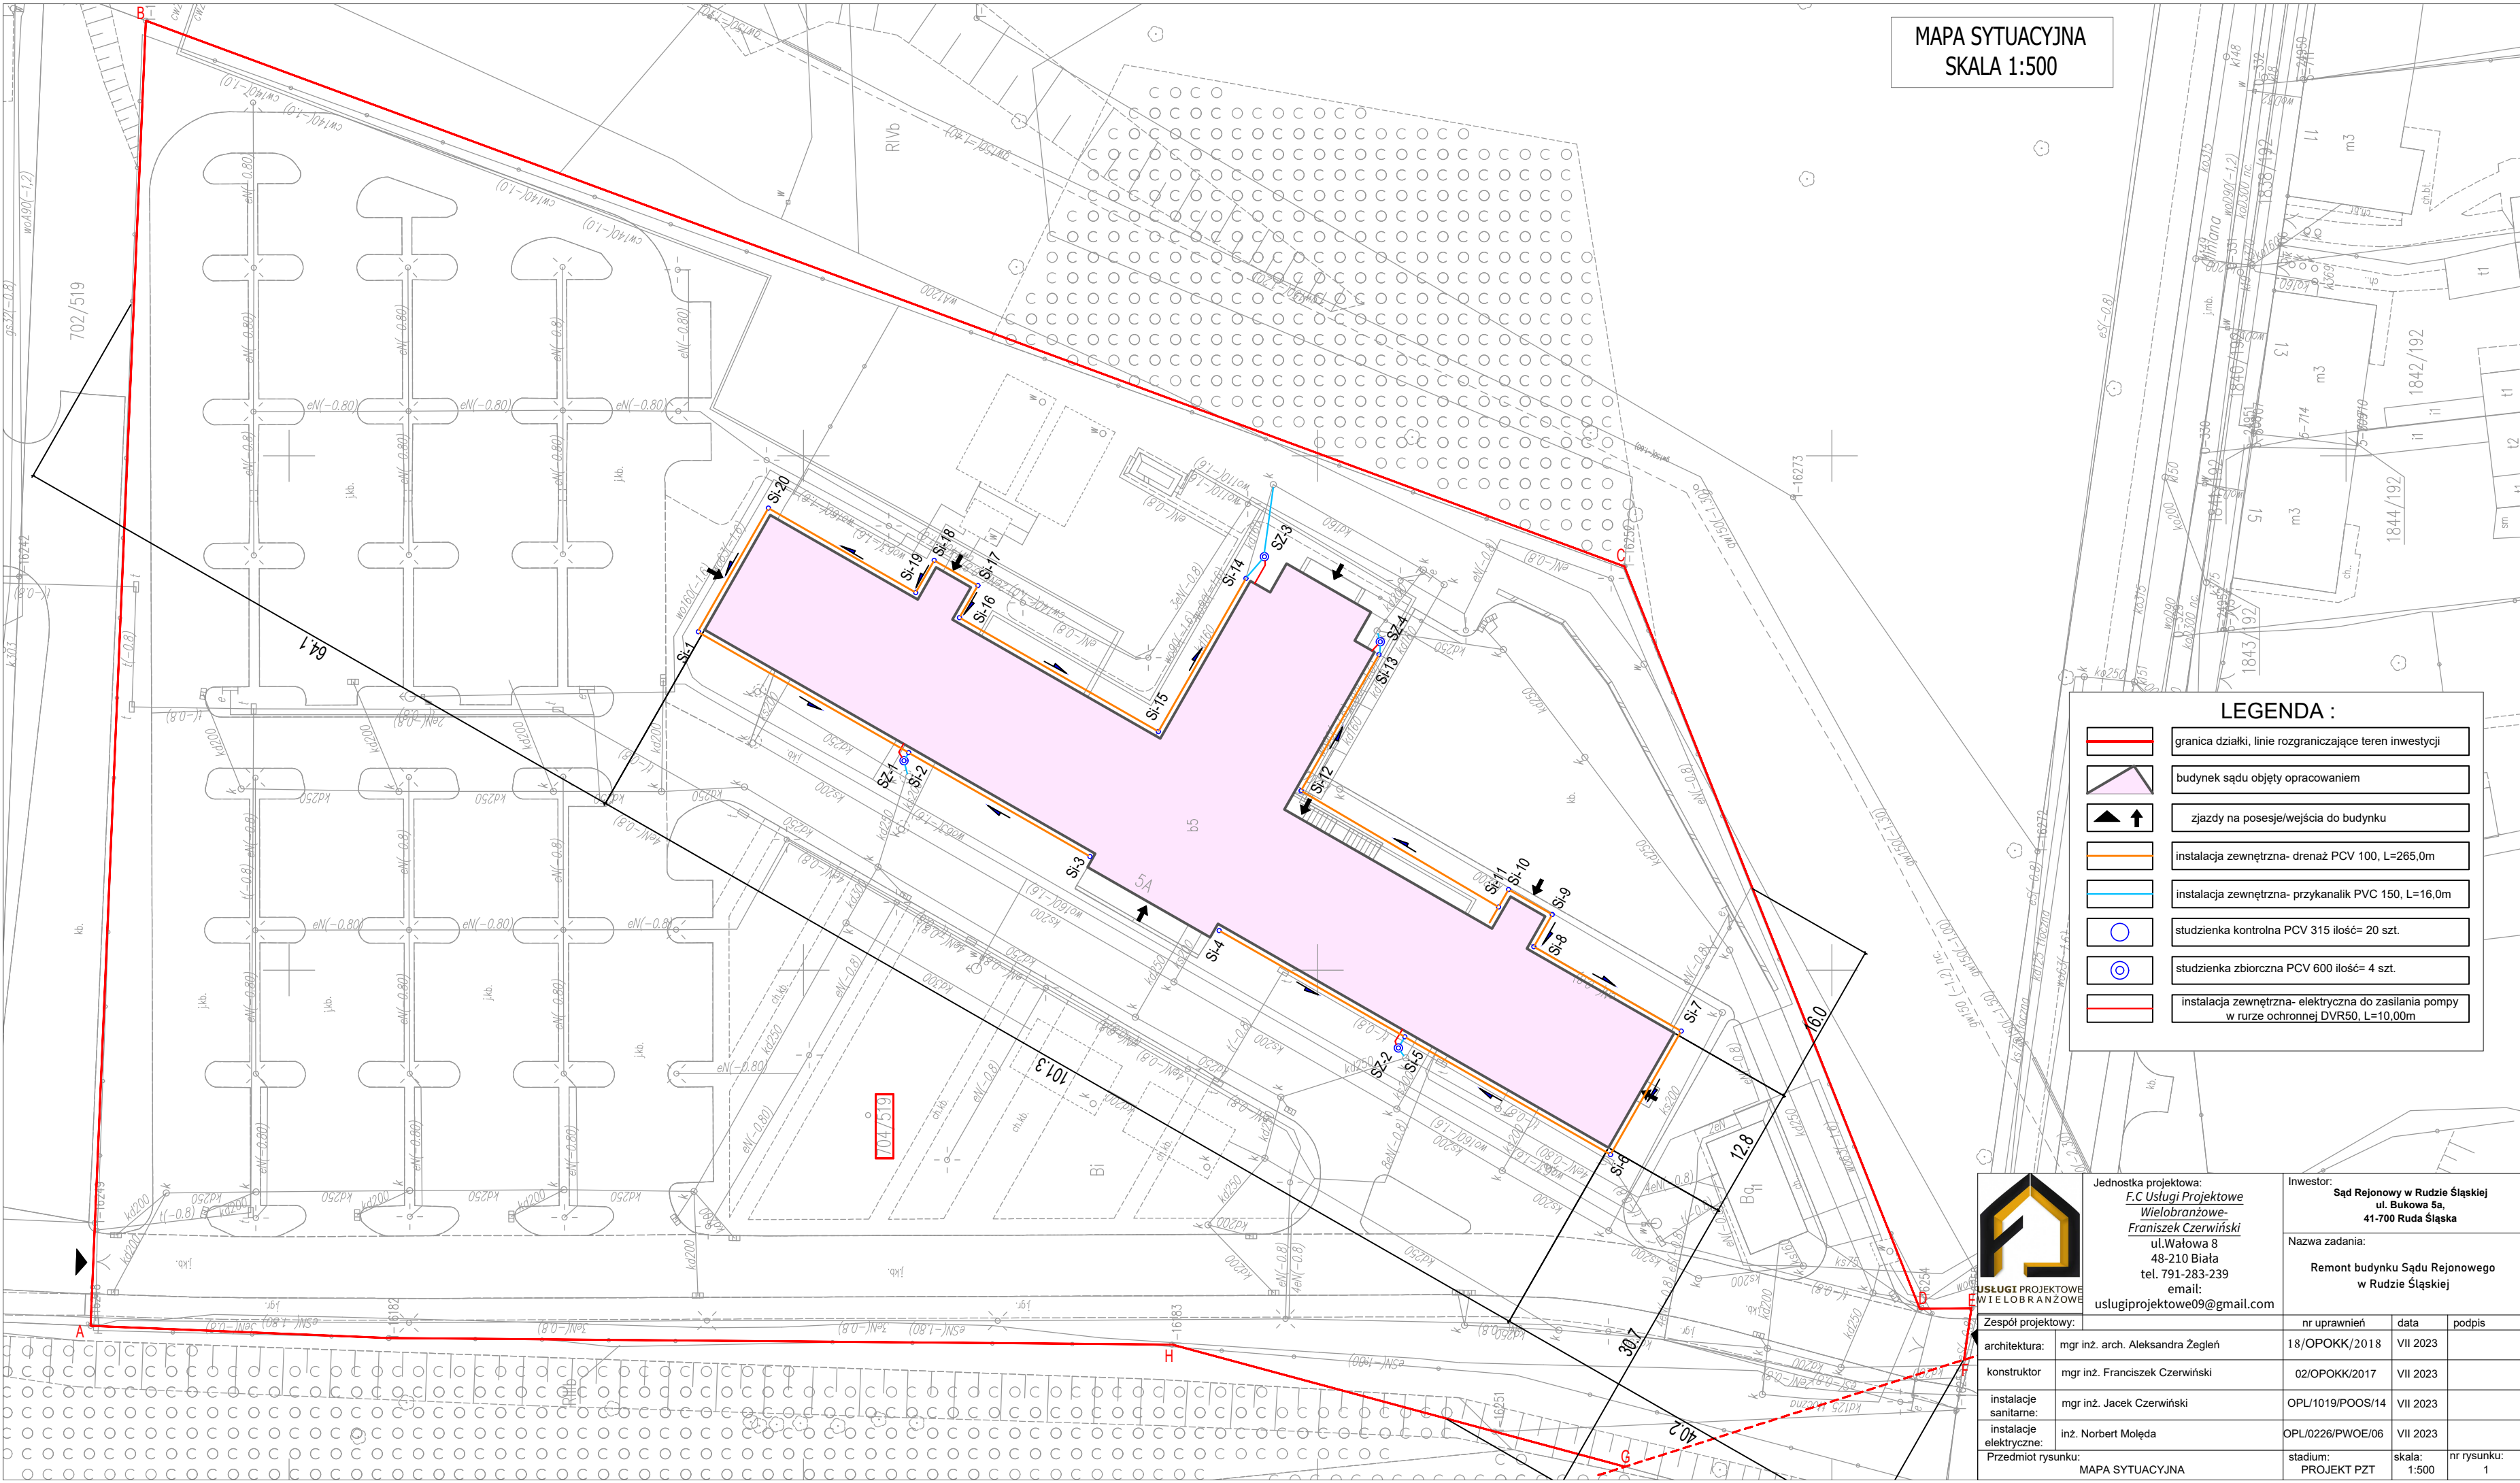

LEGENDA :

- granica działki, linie rozgraniczające teren inwestycji
- budynek sądu objęty opracowaniem
- zjazdy na posesje/wejścia do budynku
- instalacja zewnętrzna- drenaż PCV 100, L=265,0m
- instalacja zewnętrzna- przykanalik PVC 150, L=16,0m
- studzienka kontrolna PCV 315 ilość= 20 szt.
- studzienka zbiorcza PCV 600 ilość= 4 szt.
- instalacja zewnętrzna- elektryczna do zasilania pompy w rurze ochronnej DVR50, L=10,00m



Jednostka projektowa:  
**F.C Usługi Projektowe**  
**Włobranzowe-**  
**Franiszek Czerwiński**  
ul.Wałowa 8  
48-210 Biała  
tel. 791-283-239  
email:  
uslugiprojektowe09@gmail.com

Inwestor:  
**Sąd Rejonowy w Rudzie Śląskiej**  
**ul. Bukowa 5a,**  
**41-700 Ruda Śląska**

Nazwa zadania:  
**Remont budynku Sądu Rejonowego**  
**w Rudzie Śląskiej**

Zespół projektowy:		nr uprawnień	data	podpis
architektura:	mgr inż. arch. Aleksandra Żegleń	18/OPOKK/2018	VII 2023	
konstruktor	mgr inż. Franciszek Czerwiński	02/OPOKK/2017	VII 2023	
instalacje sanitarne:	mgr inż. Jacek Czerwiński	OPL/1019/POOS/14	VII 2023	
instalacje elektryczne:	inż. Norbert Mołęda	OPL/0226/PWOE/06	VII 2023	
Przedmiot rysunku:	MAPA SYTUACYJNA	stadium: PROJEKT PZT	skala: 1:500	nr rysunku: 1