

PRZEKRÓJ 4-4

skala 1:100

ŚCIANY MUROWANE:


- poziom -0.12m , $+4.18\text{m}$: SILKA E24 kl. 20 na zaprawie cem. 10MPa

- komora pow. 7,98m: pustak Porotherm 25/37,5 AKU kl. 20 na zaprawie cement. 1:1,0:1,0. Słota 21 mm. 20 na zaprawie cement. 1:0,1:1,0.

 $\pm 0.00 = 308.90 \text{ m n.p.m.}$


Uwag

1. Rysunek należy rozpatrywać łącznie z pozostałymi rys. deskowań K-01 do K-07.

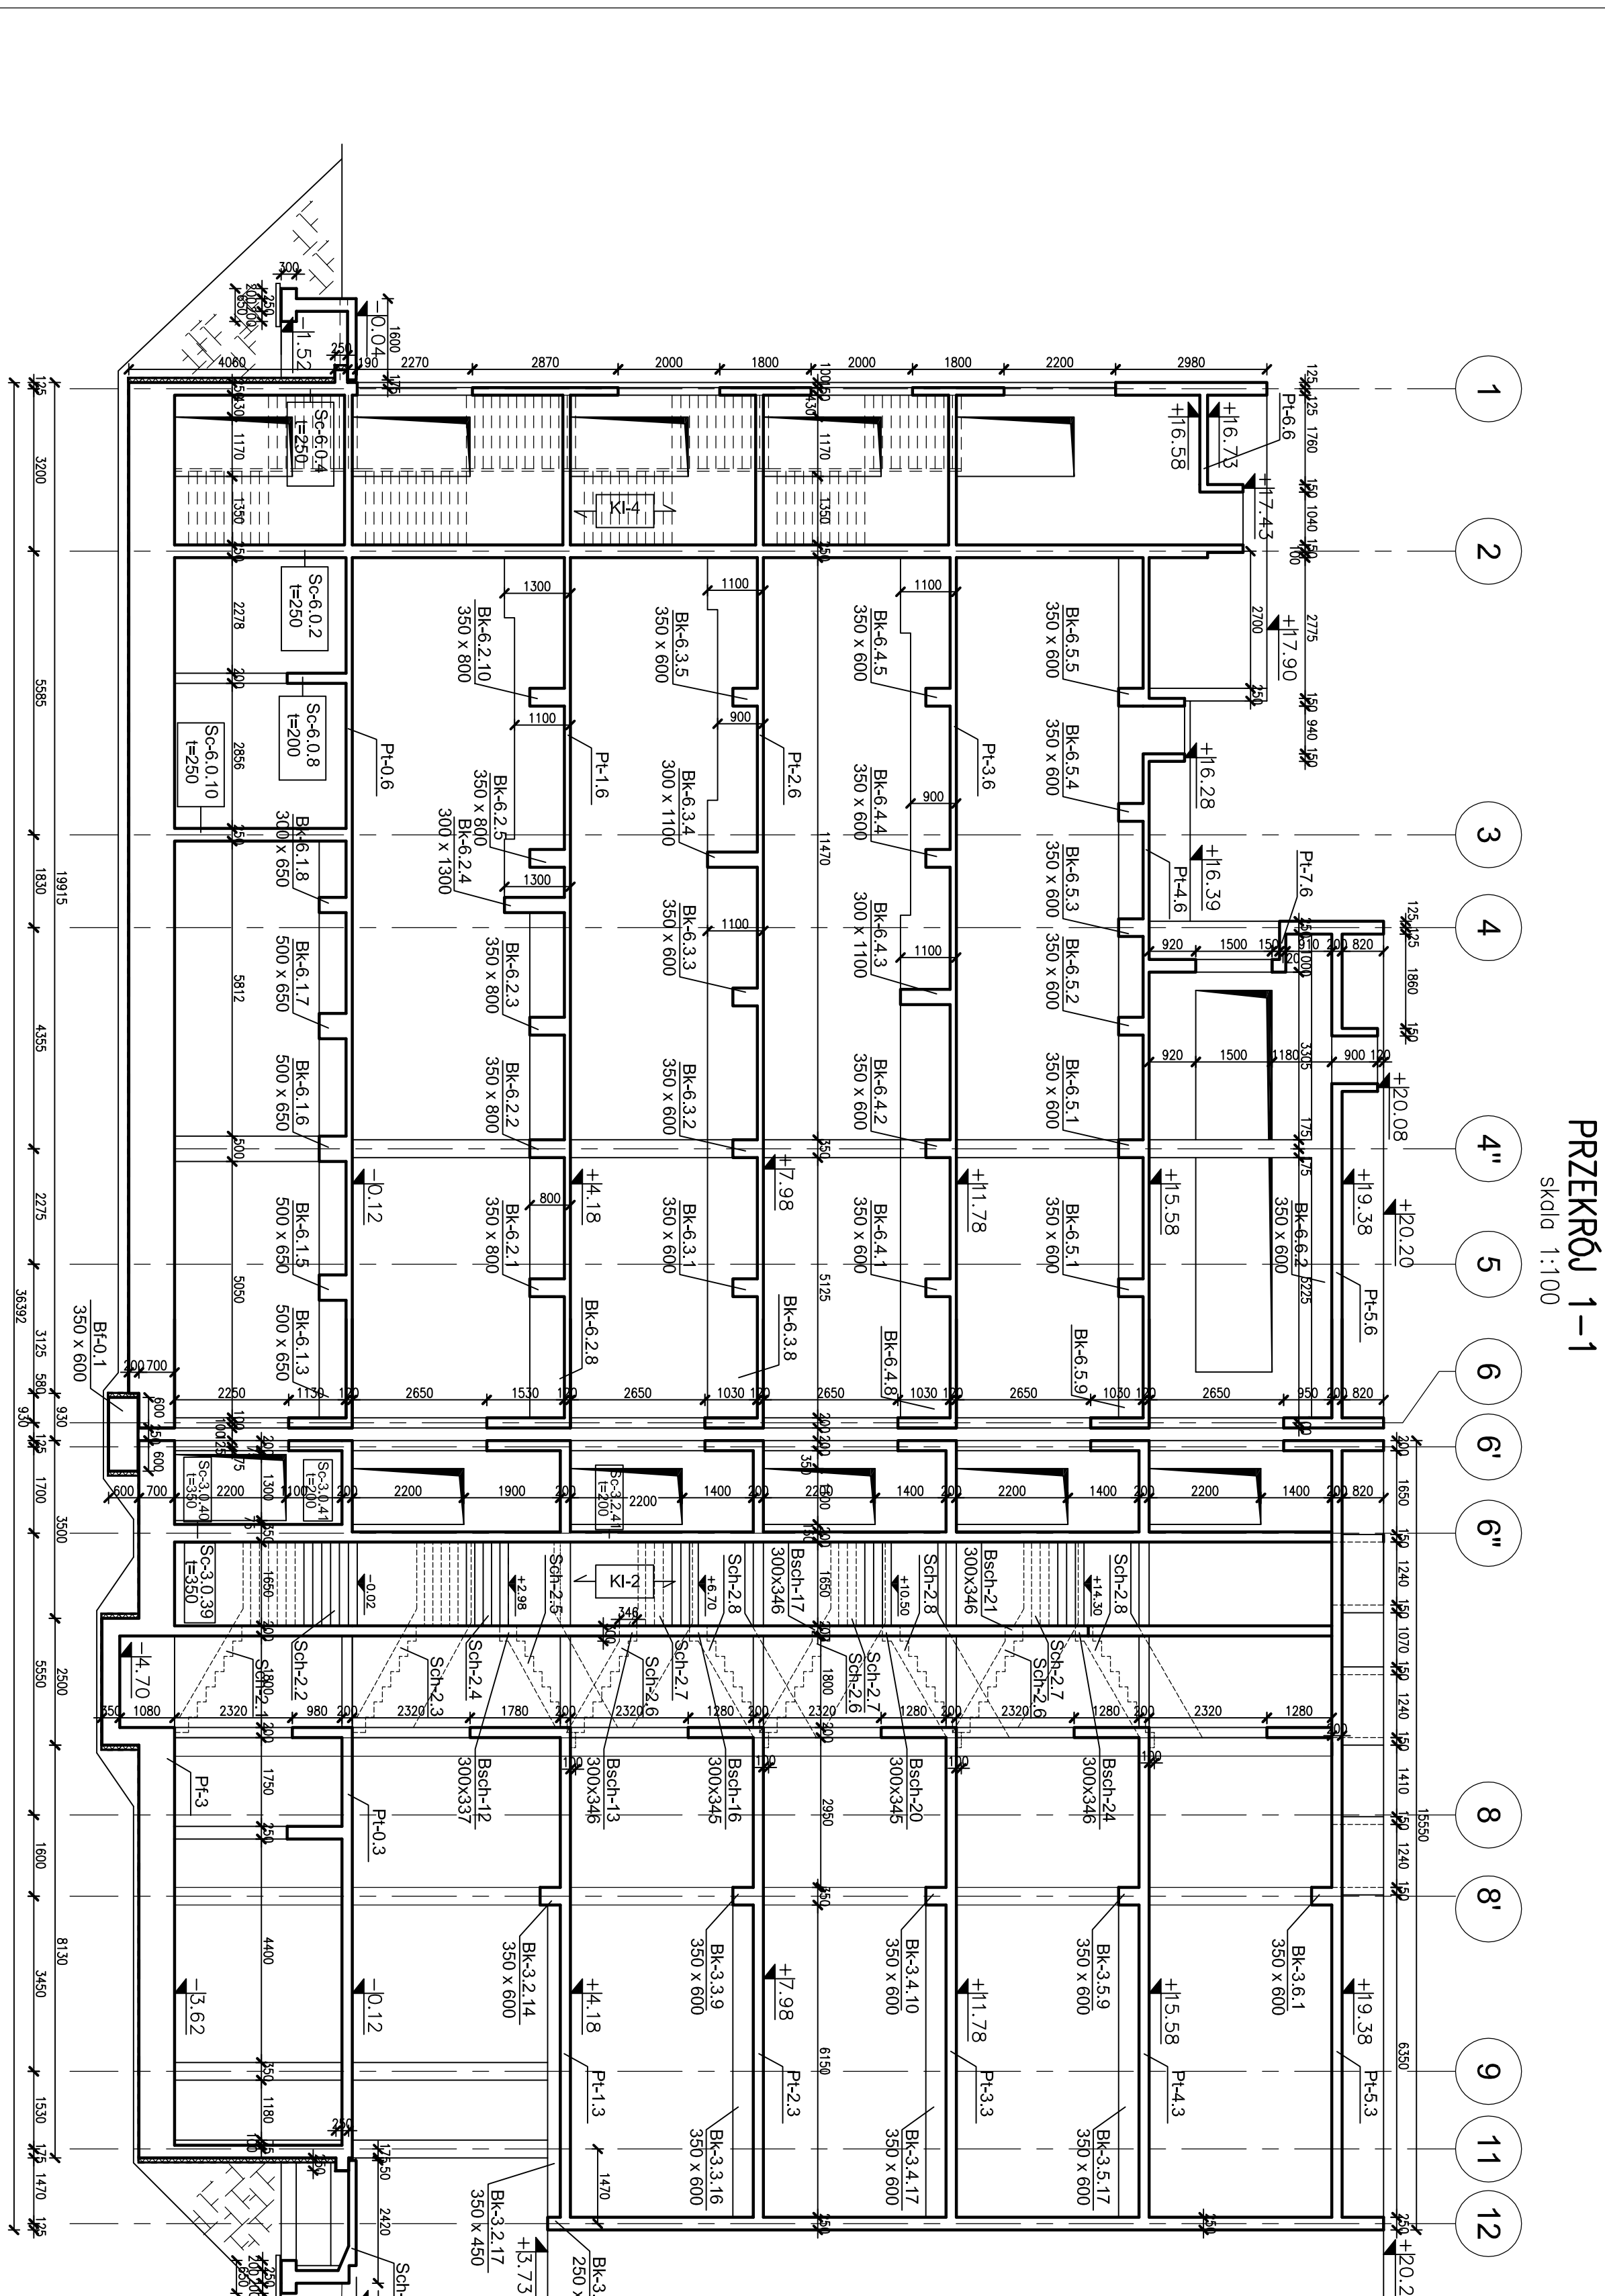


PRZEKRÓJ 1-1

skala 1:100

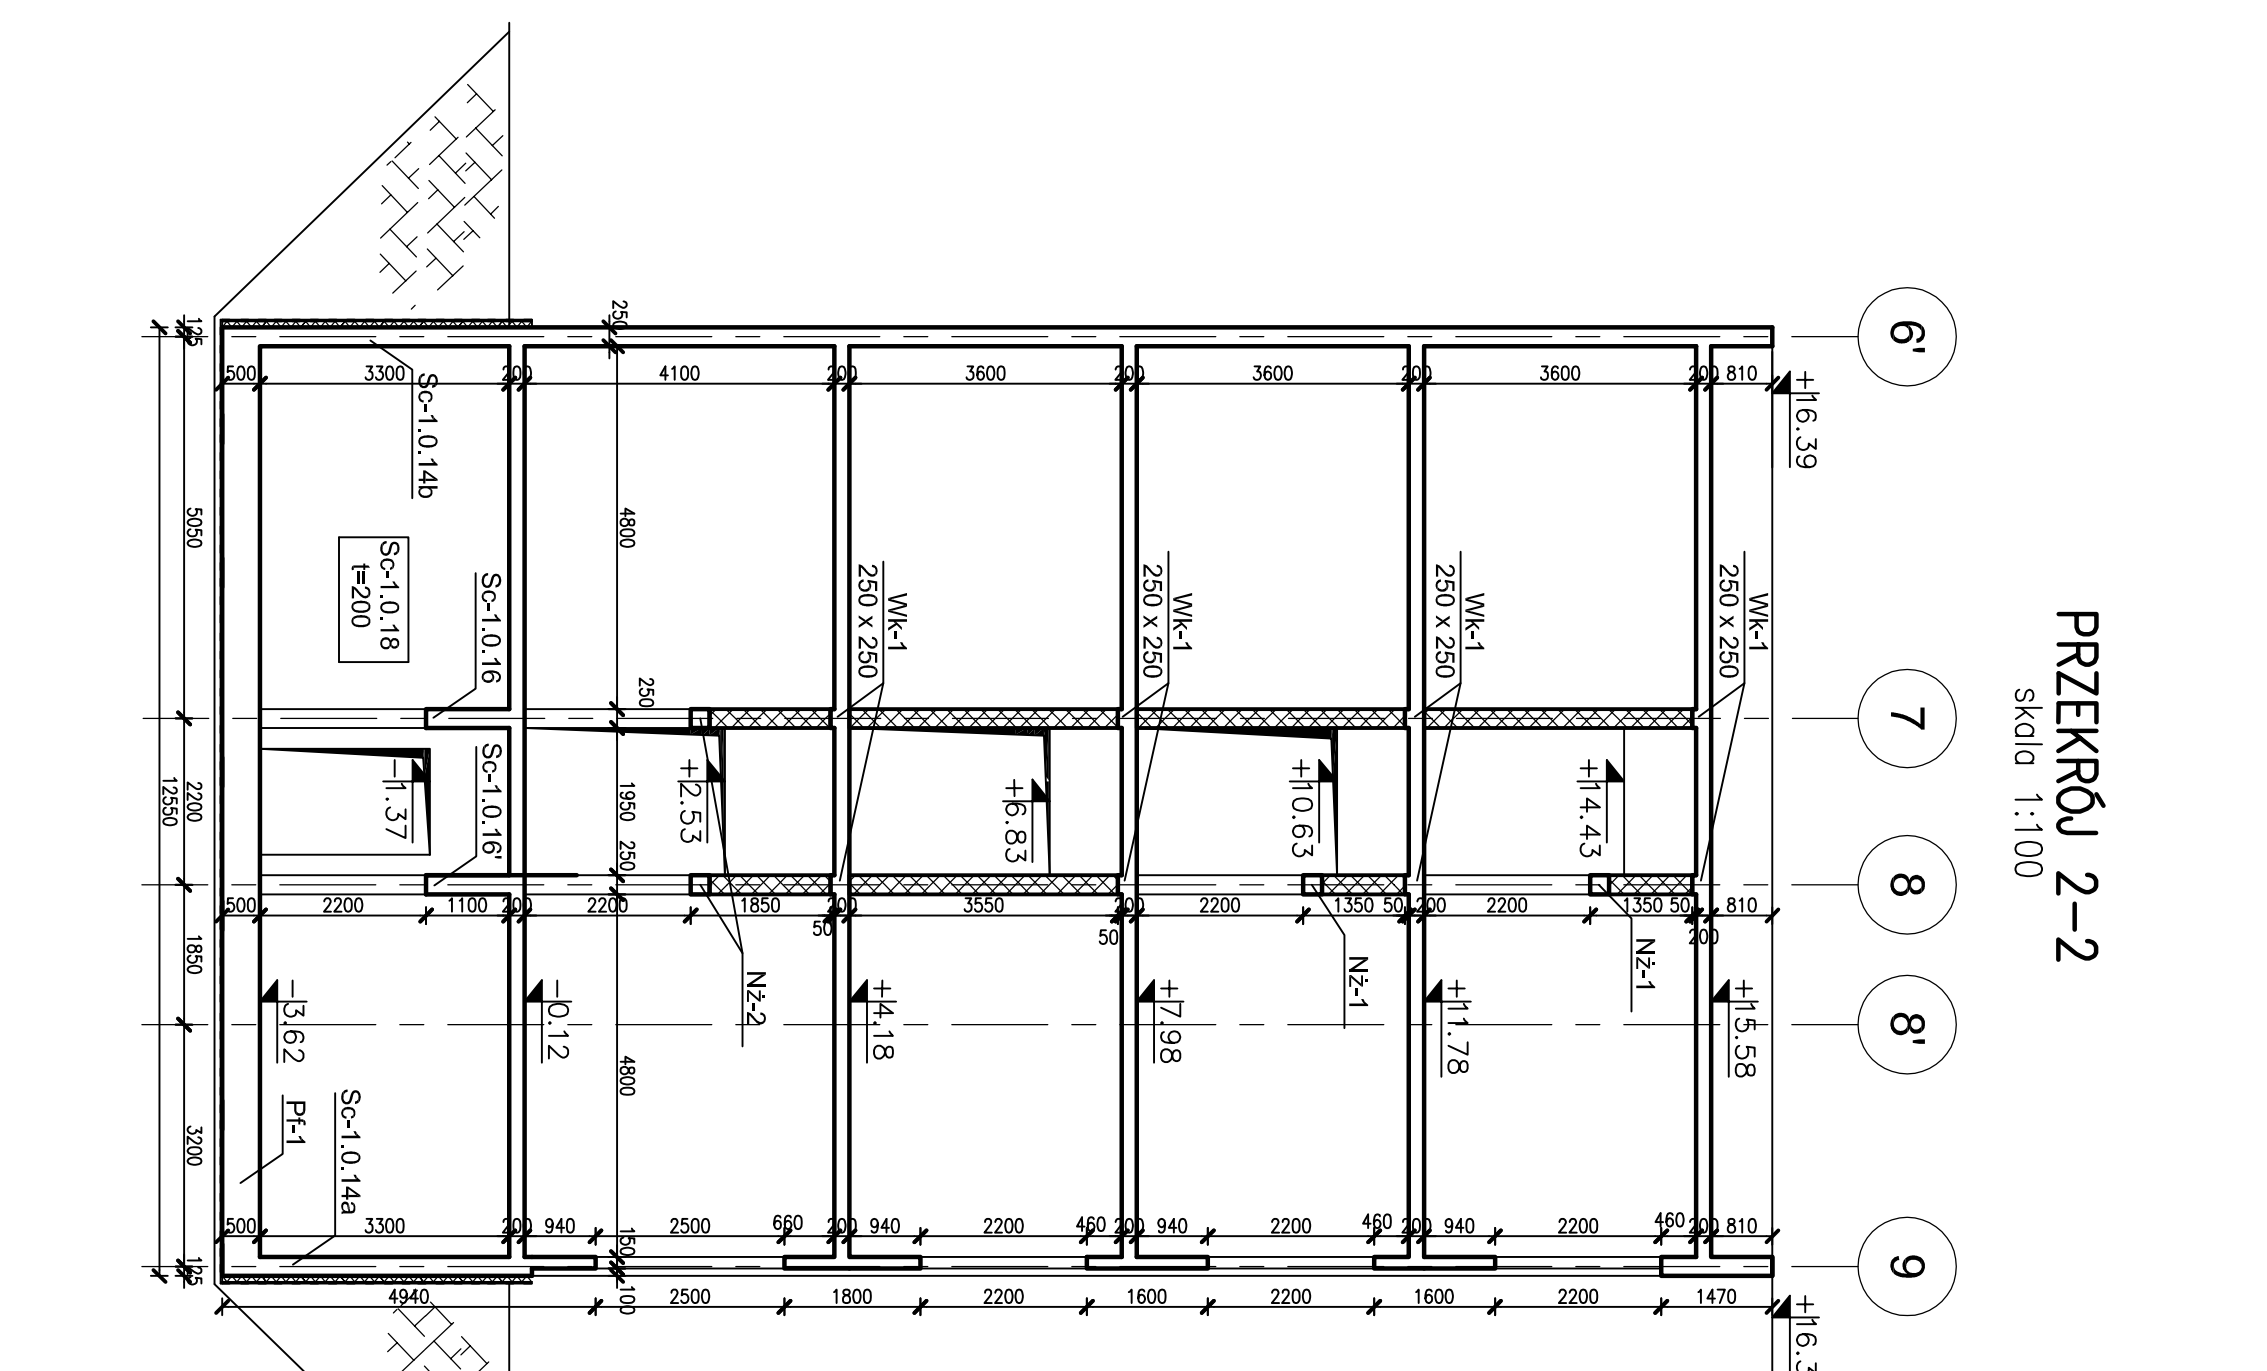

PRZEKRÓJ 2-2

skala 1:100

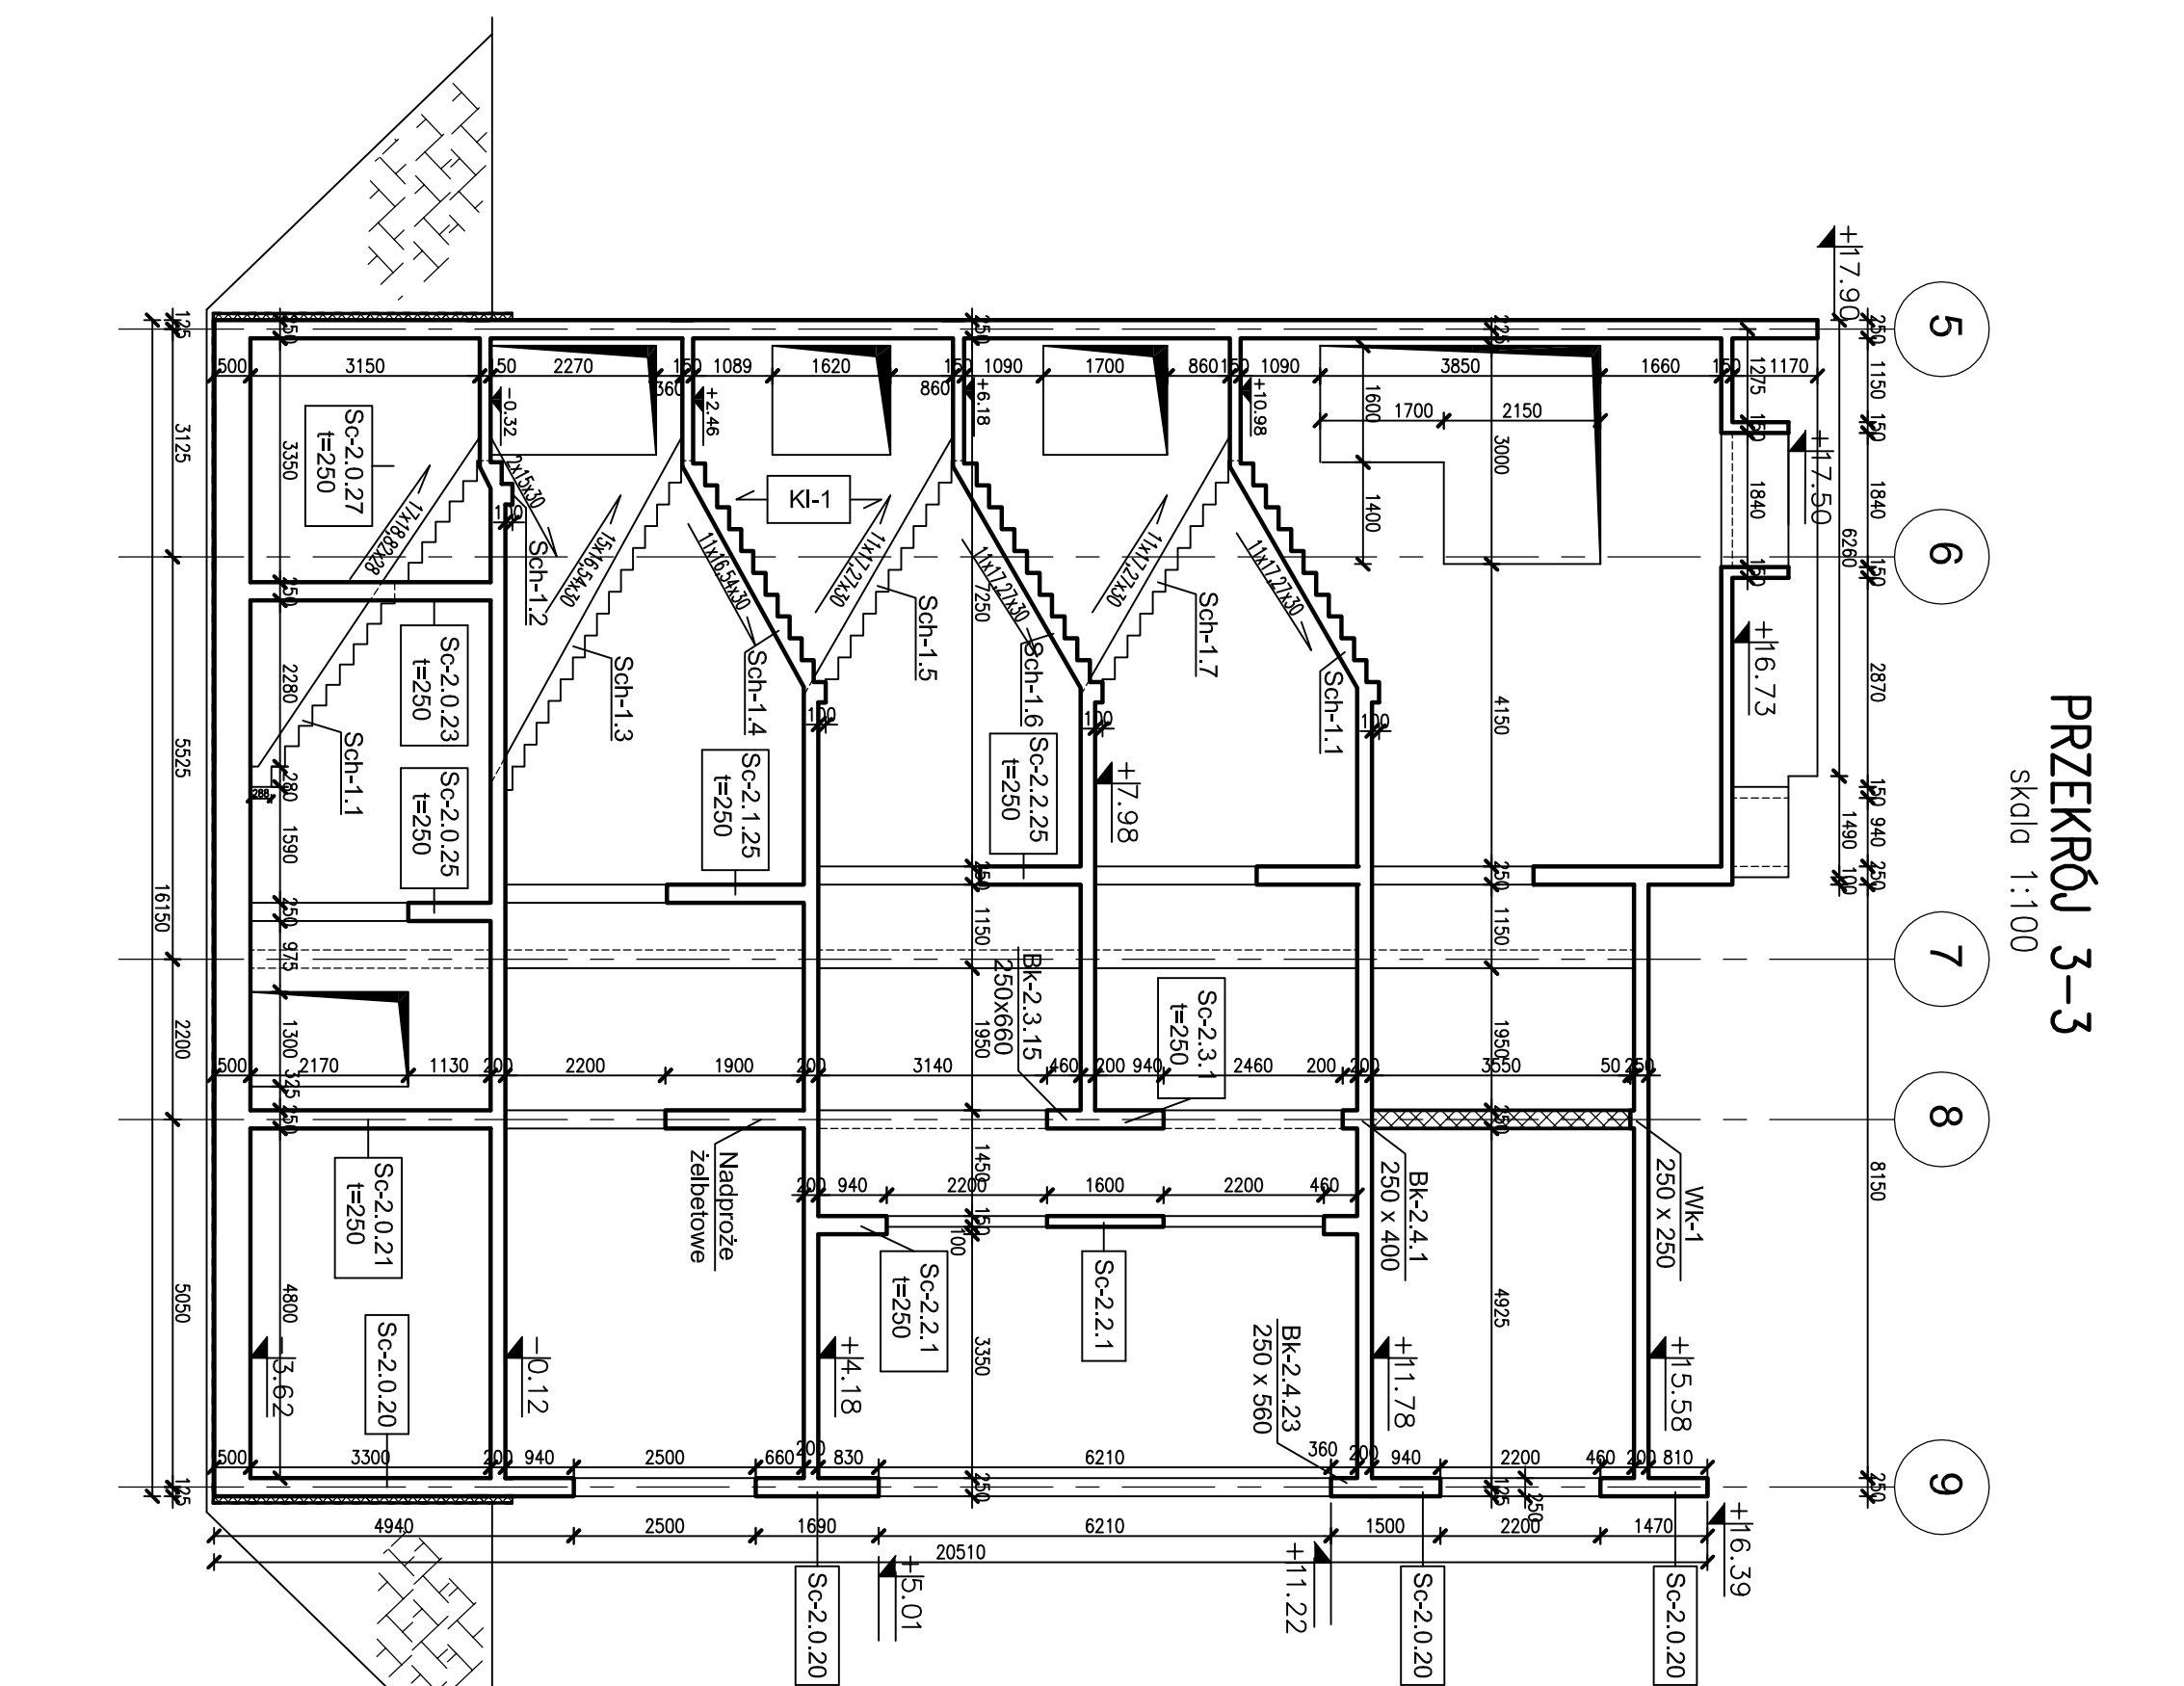

PRZEMKÓJ 3-3

skala 1:100

BETON PŁYT FUNDAMENTOWYCH I ŚCIAN ZEWNĘTRZNYCH
KONDYGNACJI PIWNIC WODOSZCZELNY KLASY C25/30 W8

BETON POZOSTAŁYCH ELEMENTÓW KLASY C25/30

STAL A-111N RB500W

 $\pm 0.00 = 308.90 \text{ m n.p.m.}$

Uwagui

1. Rysunek należy rozpatrywać łącznie z pozostałymi rys. deskowań K-W101 do K-W107.

PRACOWNIA ARCHYTEKTONICZNA "WASKO - PROJEKT"
ul. Bursztynowa 5, 31-213 Kraków, tel./fax +48 (12) 415 06 3
e-mail: wasko@waskoprojekt.pl www.waskoprojekt.pl

**NADZWIA I ADRES
INWESTYCJI**

Budowa budynku użyteczności publicznej przeznaczanego na zagospodarowanie (terenu na dz. ewid. nr 704/519, obr. Ruda elektryczna, c.o., wod-kan; budowa stacji transformatorowej, drogowym oraz dwoma zjazdami na teren inwestycji na dz. ewidencja 702/519, 704/519, 705/519, 706/519, 546/519, 553/519, 552/519) k.m.5 przy ulicy Butkowej, 1-go Maja i Glińskiej w Rudzie Śląskiej

construction
E J G
BULAT

[illegible]