

LEGENDA

A₃D

TEREN INWESTYCJI WRAZ Z OBSZAREM NA JAKI BĘDZIE
ODDZIAŁYWAĆ- 2894m²

1- PROJ. MAGAZYN OC- 216m²


2- PROJ. KOMUNIKACJA KOŁOWA, NAWIERZCHNIA Z KOSTKI
BETONOWEJ- ok. 200m²

3- ZIELEŃ- POW. BIOLOGICZNIE CZYNNNA- ok. 1925,7m²

4- ISTN. KOMUNIKACJA KOŁOWA- 494,9m²


5- PROJ. CHODNIK, NAWIERZCHNIA Z KOSTKI BETONOWEJ-
ok. 58m²

NAZWA INWESTYCJI /OBIEKTU:	Budowa magazynu OC w Borowej			
ADRES OBIEKTU:	Borowa, 39-305 Borowa dz. nr ew. 2471			SKALA 1:1000
INWESTOR:	Gmina Borowa, 39-305 Borowa 223			NR RYS. P.01
PRZEDMIOT RYSUNKU	Sytuacja			
PROJEKTANT:	IMIĘ, NAZWISKO mgr inż. arch. Grzegorz Pikor	NR. UPRAWNIEN MA/020/20 upr. architektoniczne bez ograniczeń	DATA OPRACOWANIA 03.2026	PODPIS
OPRACOWAŁ:	mgr inż. Michał Kaczmarczyk		03.2026	
BRANŻA:	Architektura	STADIUM PROJEKTOWE Proj. budowlany	GProjekt	Biurowo Projektowe mgr inż. arch. Grzegorz Pikor ul. Lelewela 10, 39-300 Mielec tel. 695 990 519




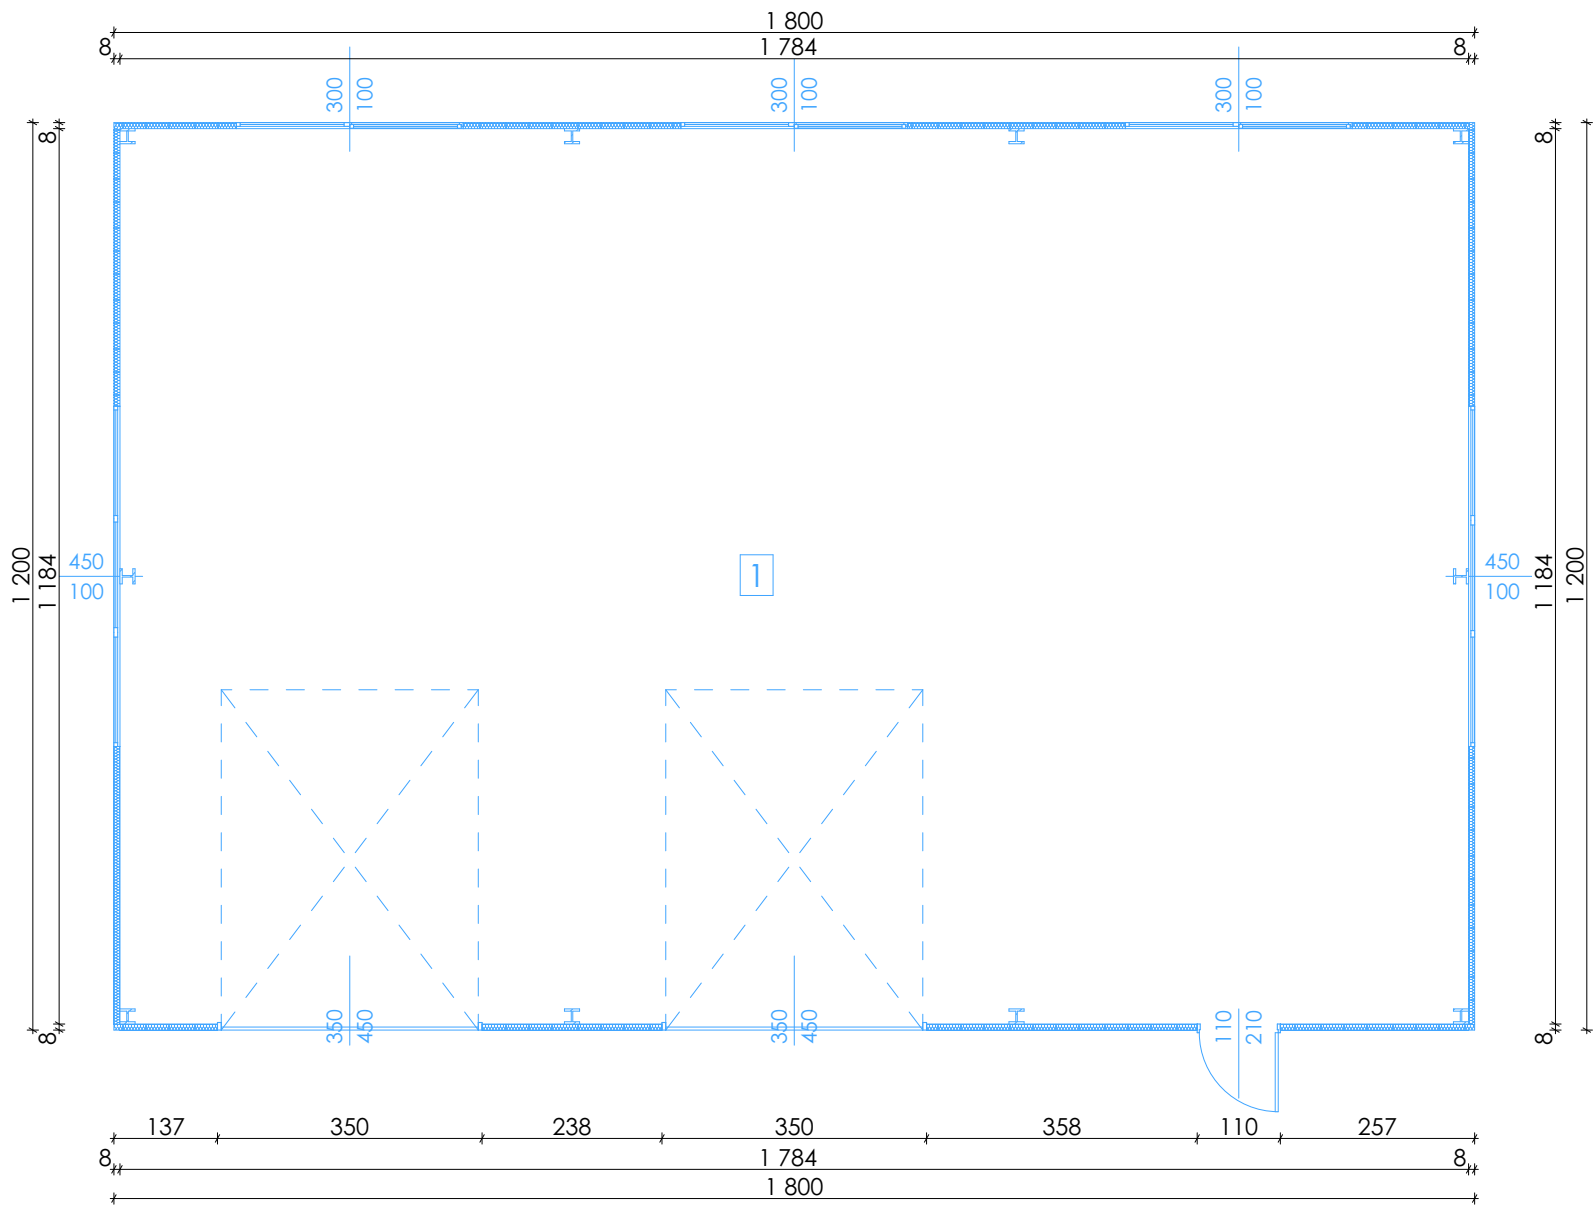


Zestawienie pomieszczeń projektowanych			
Kondygnacja	Nr	Nazwa pomieszczenia	Powierzchnia
Parter			
	1	Magazyn	211,2
			211,2 m²

NAZWA INWESTYCJI /OBIEKTU:	Budowa magazynu OC w Borowej			
ADRES OBIEKTU:	Borowa, 39-305 Borowa dz. nr ew. 2471			SKALA
INWESTOR:	Gmina Borowa, 39-305 Borowa 223			1:100
PRZEDMIOT RYSUNKU:	Rzut parteru			NR RYS. A.01
PROJEKTANT:	IMIE, NAZWISKO mgr inż. arch. Grzegorz Pikor	NR. UPRAWNIEN MA/020/20 upr. architektoniczne bez ograniczeń	DATA OPRACOWANIA 03.2026	PODPIS
OPRACOWAŁ:	mgr inż. Michał Kaczmarczyk		03.2026	
BRANŻA:	Architektura	STADIUM PROJEKTOWE Proj. budowlany	GProjekt	Biuro Projektowe mgr inż. arch. Grzegorz Pikor ul. Lelewela 10, 39-300 Mielec tel. 695 990 519

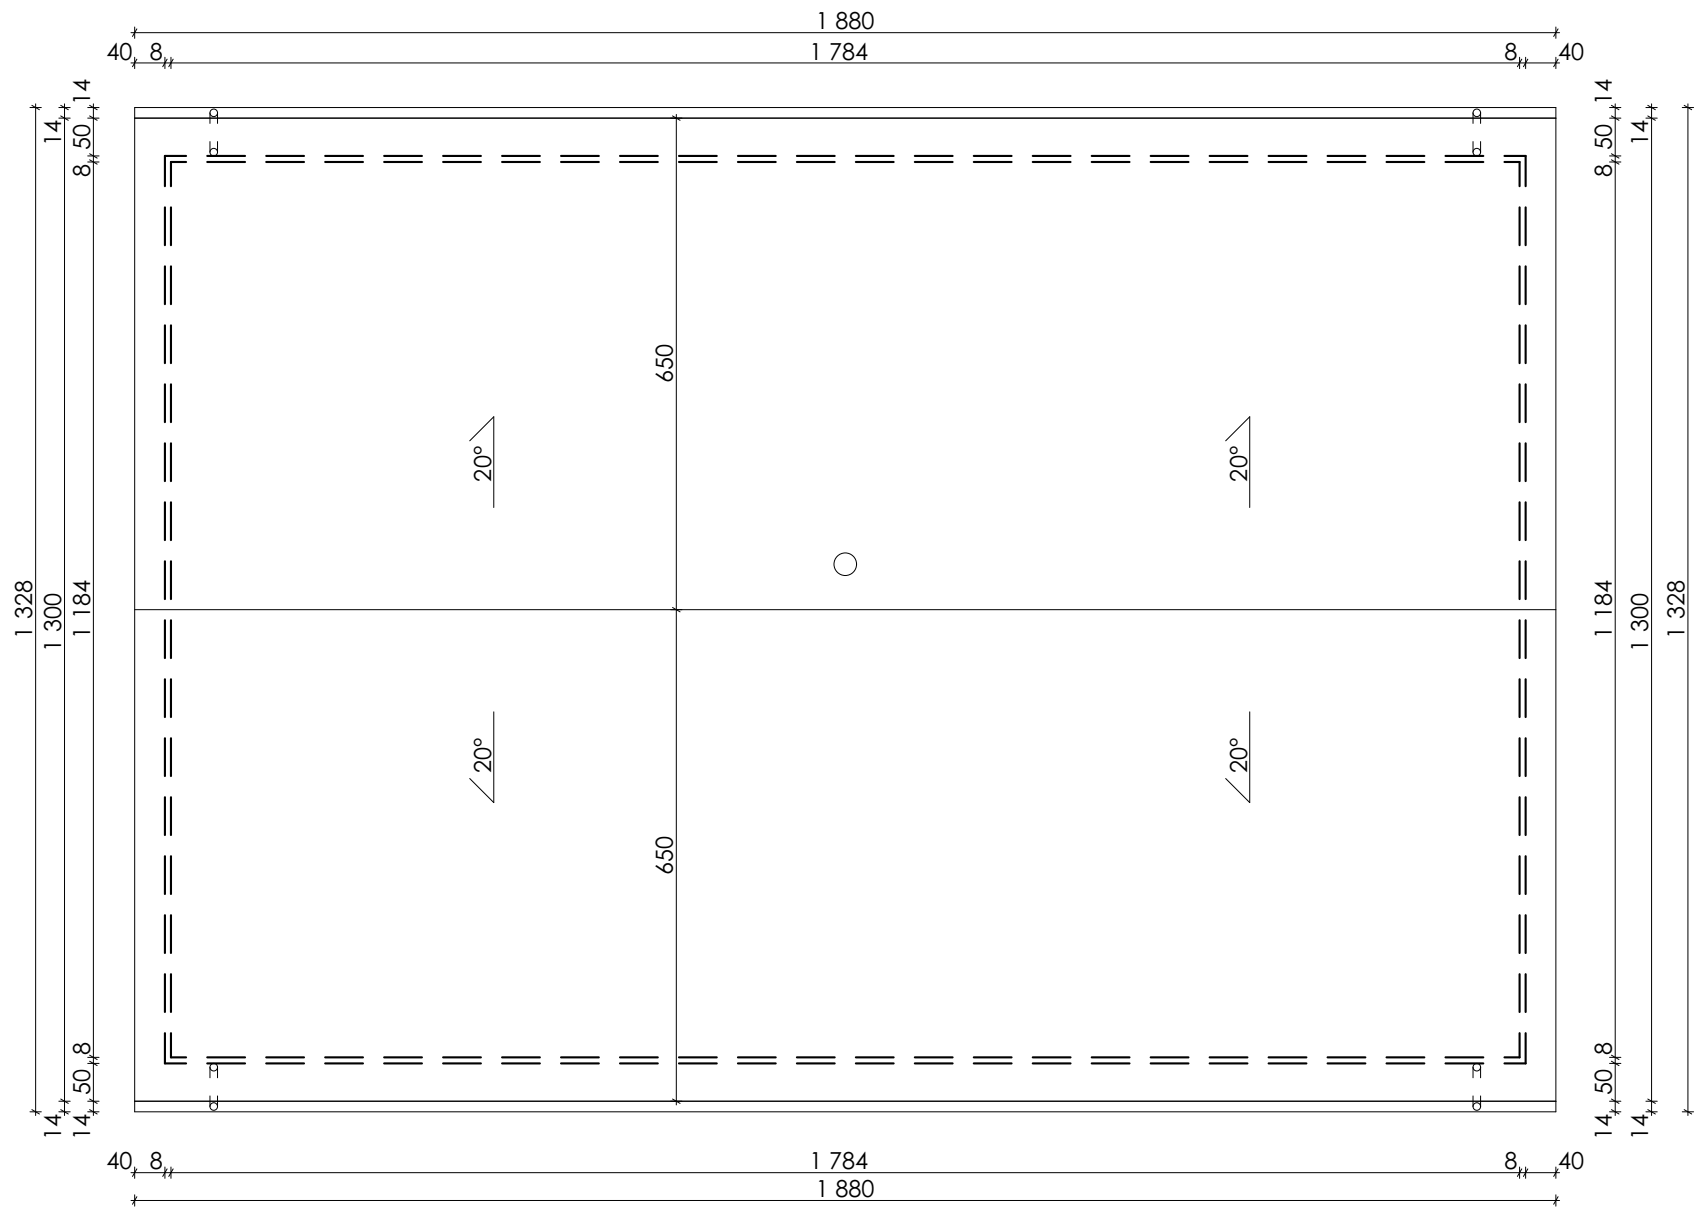

NAZWA INWESTYCJI /OBIEKTU:	Budowa magazynu OC w Borowej			
ADRES OBIEKTU:	Borowa, 39-305 Borowa dz. nr ew. 2471			SKALA
INWESTOR:	Gmina Borowa, 39-305 Borowa 223			1:100
PRZEDMIOT RYSUNKU	Rzut dachu			NR RYS. A.02
PROJEKTANT:	IMIĘ, NAZWISKO mgr inż. arch. Grzegorz Pikor	NR. UPRAWNIEN MA/020/20 upr. architektoniczne bez ograniczeń	DATA OPRACOWANIA 03.2026	PODPIS
OPRACOWAŁ:	mgr inż. Michał Kaczmarczyk		03.2026	
BRANŻA:	Architektura	STADIUM PROJEKTOWE Proj. budowlany	GProjekt	Biuro Projektowe mgr inż. arch. Grzegorz Pikor ul. Lelewela 10, 39-300 Mielec tel. 695 990 519

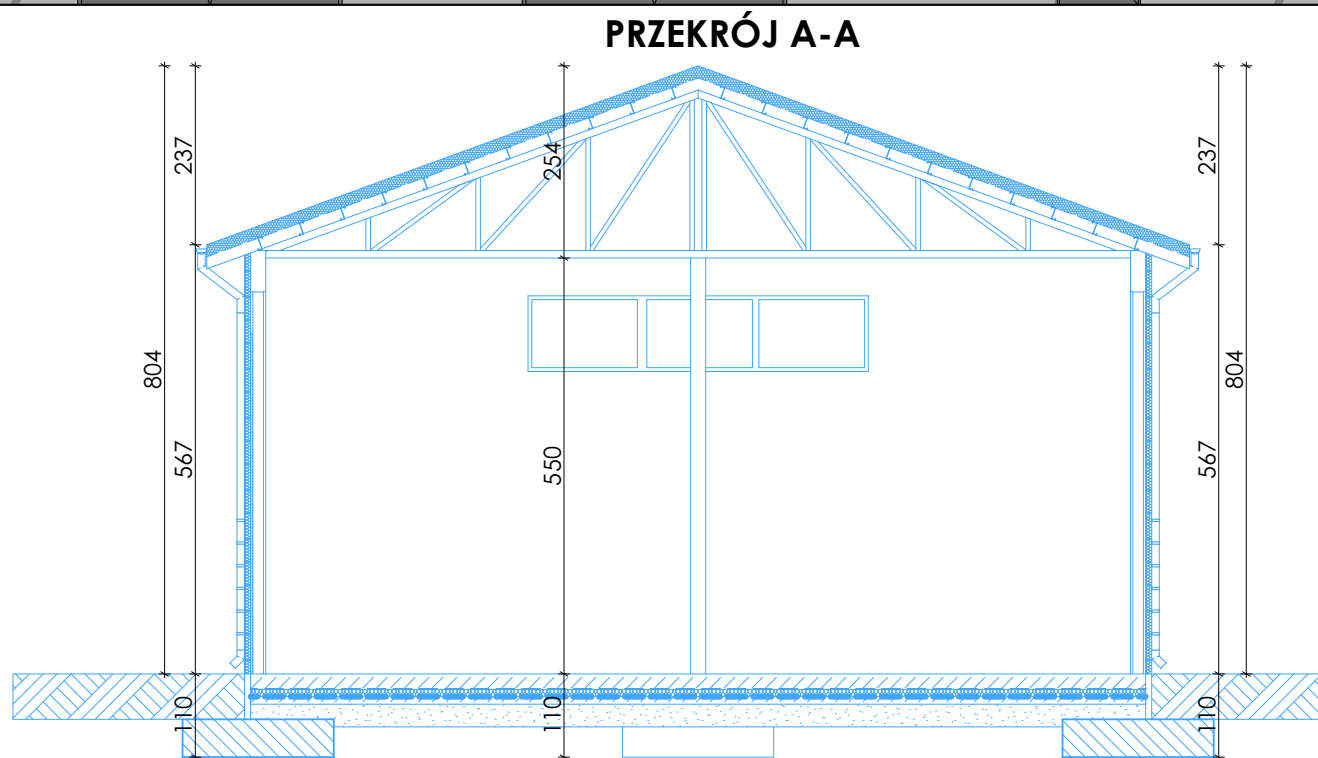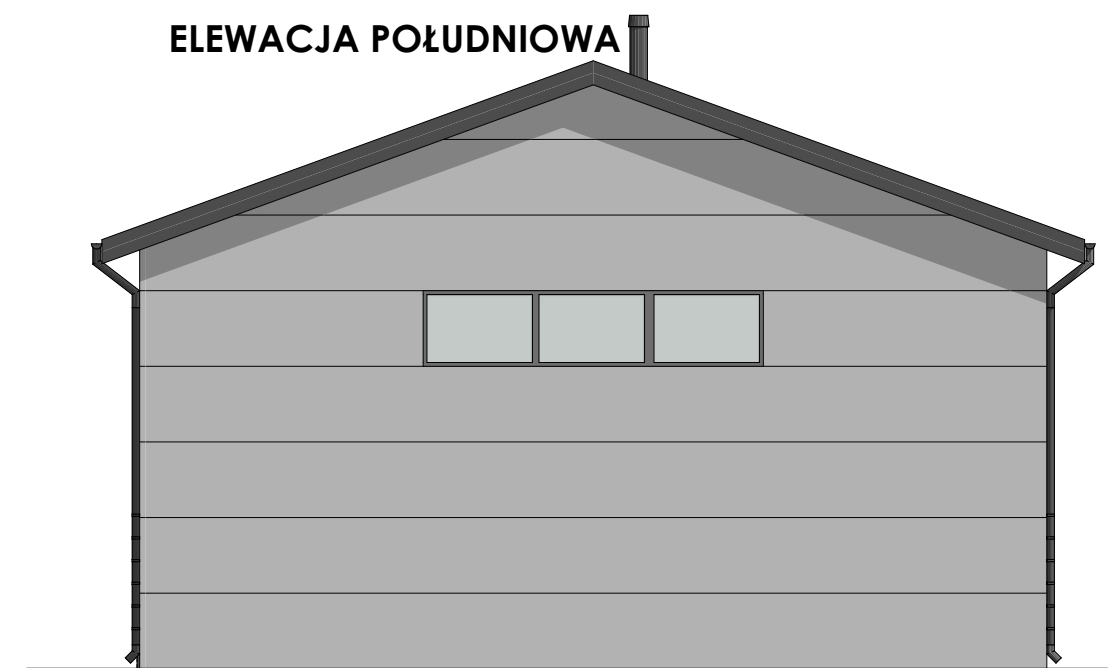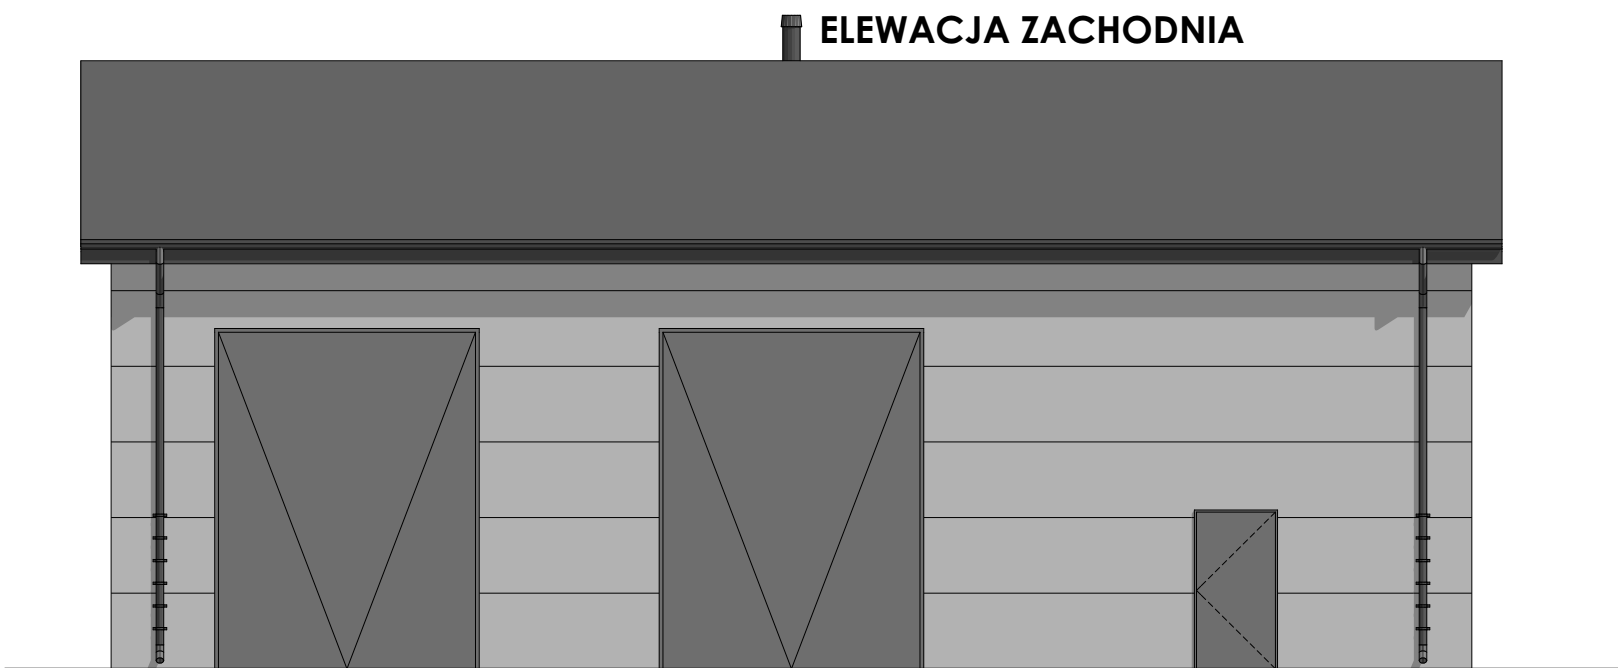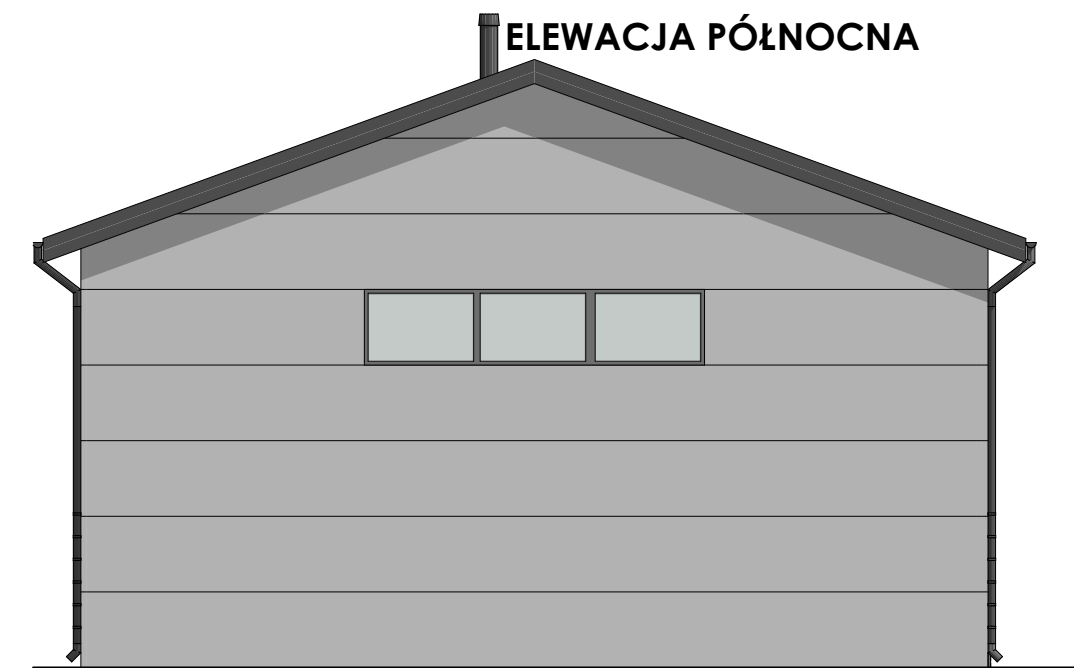

NAZWA INWESTYCJI /OBIEKTU:	Budowa magazynu OC w Borowej			
ADRES OBIEKTU:	Borowa, 39-305 Borowa dz. nr ew. 2471			SKALA 1:100
INWESTOR:	Gmina Borowa, 39-305 Borowa 223			NR RYS. A.03
PRZEDMIOT RYSUNKU	Przekrój A-A oraz elewacje			
PROJEKTANT:	IMIĘ, NAZWISKO mgr inż. arch. Grzegorz Pikor	NR. UPRAWNIEN MA/020/20 upr. architektoniczne bez ograniczeń	DATA OPRACOWANIA 03.2026	PODPIS
OPRACOWAŁ:	mgr inż. Michał Kaczmarczyk		03.2026	
BRANŻA:	Architektura	STADIUM PROJEKTOWE Proj. budowlany	GProjekt	Biuro Projektowe mgr inż. arch. Grzegorz Pikor ul. Lelewela 10, 39-300 Mielec tel. 695 990 519