


RZUT PARTERU 1:100  
- PROJEKTOWANE ZMIANY -

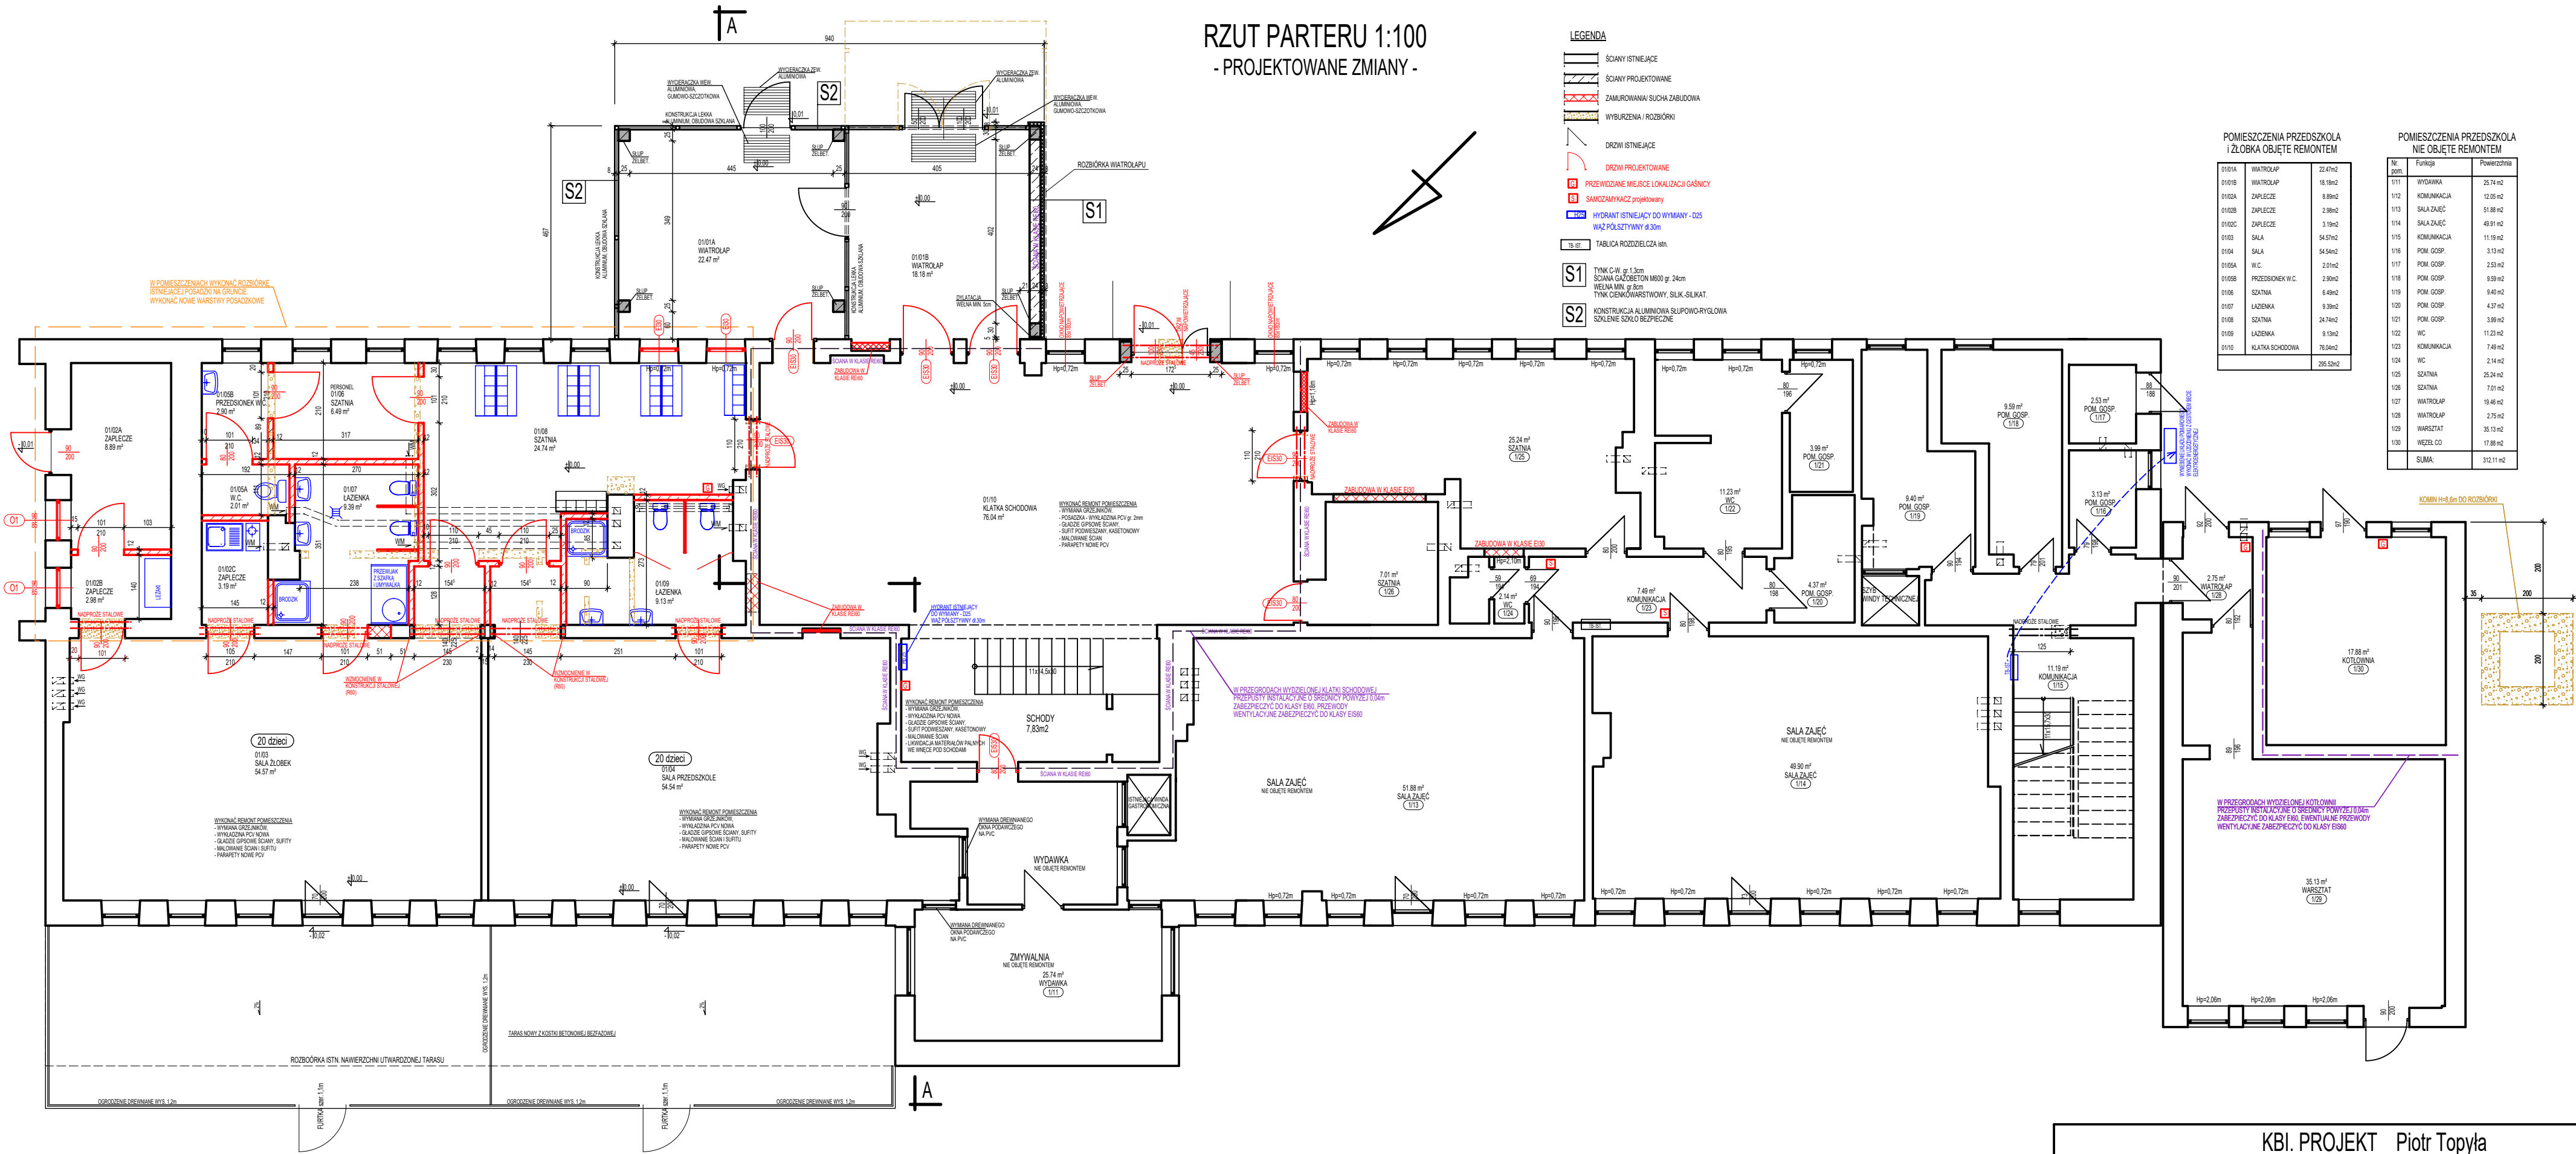

POMIESZCZENIA PRZEDSZKOLA I ŻŁOBKA OBJĘTE REMONTEM		
0101A	WATROŁAP	22,47m <sup>2</sup>
0101B	WATROŁAP	18,19m <sup>2</sup>
0102A	ZAPLECZE	8,89m <sup>2</sup>
0102B	ZAPLECZE	2,98m <sup>2</sup>
0102C	ZAPLECZE	3,19m <sup>2</sup>
0103	SALA	54,53m <sup>2</sup>
0104	SALA	54,54m <sup>2</sup>
0105A	W.C.	2,01m <sup>2</sup>
0105B	PRZEDSIÓWEK W.C.	2,30m <sup>2</sup>
0106	SZATNIA	6,49m <sup>2</sup>
0107	ŁAZIENKA	9,39m <sup>2</sup>
0108	SZATNIA	24,74m <sup>2</sup>
0109	ŁAZIENKA	9,13m <sup>2</sup>
0110	KŁATKA SCHODOWA	76,04m <sup>2</sup>
		295,52m <sup>2</sup>

POMIESZCZENIA PRZEDSZKOLA NIE OBJĘTE REMONTEM		
Nr.	Funkcja	Powierzchnia
101	WYDAWKA	25,74m <sup>2</sup>
102	KOMUNIKACJA	12,05m <sup>2</sup>
103	SALA ZAJĘĆ	51,88m <sup>2</sup>
104	ZAPLECZE	40,91m <sup>2</sup>
105	KOMUNIKACJA	11,15m <sup>2</sup>
106	POM. GOSP.	3,13m <sup>2</sup>
107	POM. GOSP.	2,53m <sup>2</sup>
108	POM. GOSP.	9,59m <sup>2</sup>
109	POM. GOSP.	9,40m <sup>2</sup>
110	POM. GOSP.	4,37m <sup>2</sup>
111	POM. GOSP.	3,99m <sup>2</sup>
112	WC	11,23m <sup>2</sup>
113	KOMUNIKACJA	7,49m <sup>2</sup>
114	WC	2,14m <sup>2</sup>
115	SZATNIA	25,24m <sup>2</sup>
116	WATROŁAP	19,46m <sup>2</sup>
117	WATROŁAP	2,75m <sup>2</sup>
118	WARSZTAT	35,13m <sup>2</sup>
119	WĘZEL CO	17,88m <sup>2</sup>
SUMA:		312,11m <sup>2</sup>

KBI. PROJEKT Piotr Topyła		
Biuro: 78-600 Wałcz, ul. Bydgoska 50/129, tel. kom. 504 022 823, e-mail: kbiwalcz@op.pl		
NAZWA INWESTYCJI	Przebudowa i rozbudowa budynku Przedszkola Publicznego w Czaplinku wraz z rozbórką komina wolnostojącego	
ADRES	78-550 Czaplinek, ul. Grunwaldzka 5B, dz. nr 342/3 Czaplinek 0003, Czaplinek - Miasto	SKALA 1:100
INWESTOR	Gmina Czaplinek, ul. Rynek 6, 78 – 550 Czaplinek	DATA 18.12.2024 r.
NAZWA RYSUNKU	RZUT PARTERU-PROJEKTOWANE ZMIANY	NR RYSUNKU 1AK
PROJEKTANT: SPECJALNOŚĆ ARCHITEKTONICZNA	mgr inż. arch. Liliana Puzo upr. nr NN-8345/756/84	
SPRAWDZAJĄCY: SPECJALNOŚĆ ARCHITEKTONICZNA	mgr inż. arch. Henryk Gawroński upr. nr 18/73/01	
PROJEKTANT: SPECJALNOŚĆ KONSTRUKCYJNO-BUDOWLANA	mgr inż. Piotr Topyła upr. bud. nr ZAP/0143/PWOK/08	
SPRAWDZAJĄCY: SPECJALNOŚĆ KONSTRUKCYJNO-BUDOWLANA	inż. Agnieszka Kozłowska upr. bud. nr ZAP/0136/PWOK/09	