


OPRACOWANIE		
Cieszyn ul. Kraszewskiego 13a		
TYTUŁ		
MAPA DO CELÓW PROJEKTOWYCH		
ID ZGŁOSZENIA		
GKK.6640.486.2024		
ZADANIE INWESTYCYJNE		
Projekt architektoniczny dla budynku Kraszewskiego 13a		
SEKCJA	SKALA	STAN NA DZIEŃ
6.118.26.19.1.4	1:500	09 stycznia 2025r.
UKŁADY ODNIESIENIA	JEDNOSTKA EWIDENCYJNA	OBREB
plaskich 2000, strefa 6 wysokościowych PL-EVRF2007-NH	240301_1, Cieszyn	240301_1.0054
PIECZĘĆ FIRMY	KIEROWNIK	
GEOvibe geodezja i inwestycje Paweł Łata 40-032 Katowice, ul. Jagiellońska 24/3 NIP 9542125079, REGON 243003303	GEODETA UPRAWNIONY nr 21550 <i>Paweł Łata</i> inż. Paweł Łata tel. 504 916 952	
LEGENDA	Wykazane na niniejszej mapie do celów projektowych granice nieruchomości nie były weryfikowane. Granice przyjęto na podstawie mapy ewidencyjnej MODGiK w Cieszynie. Niniejsza mapa nie może służyć do projektowania budynków w odległości mniejszej lub równej 4m, lub innych obiektów budowlanych w odległości mniejszej lub równej 3m od granicy działki ewidencyjnej.	
zakres aktualizacji sieć wodociągowa sieć kanalizacyjna sieć elektroenergetyczna sieć gazowa sieć teletechniczna sieć CO 12/7 numer działki granica działki Brak MPZP		
WYKONAWCA	GEOvibe geodezja i inwestycje Paweł Łata ul. Jagiellońska 24, lok. 3, 40-038 KATOWICE tel. 504 916 952	

Nie wyklucza się istnienia w terenie innych nie wykazanych na niniejszej mapie urządzeń podziemnych, które nie były zgłoszone do inwentaryzacji lub o których brak jest informacji w instytucjach branżowych.

Świadomy odpowiedzialności karnej za złożenie fałszywych danych oświadczam, że operat techniczny zawierający rezultaty prac geodezyjnych w wyniku których powstał niniejszy dokument uzyskał pozytywny wynik weryfikacji.	
Identyfikator zgłoszenia prac geodezyjnych	GKK 6640 486 2024
Organ służby geodezyjnej, który otrzymał zgłoszenie	Burmistrz Miasta Cieszyna Wydział Geodezji
Wykonawca prac geodezyjnych	GEOvibe geodezja i inwestycje Paweł Łata
Data sporządzenia dokumentu zawierającego wynik pozytywnej weryfikacji	05.02.2025r. kandyd. p. Robert Włodzisław Łaszek-Gzulek (Protokół nr GKK 6640 486 2024_2)
Imię i nazwisko oraz nr uprawnień zawodowych kierownika prac	inż. Paweł Łata geodeta uprawniony nr 21550


GEODETA UPRAWNIONY
nr 21550
Paweł Łata
inż. Paweł Łata
tel. 504 916 952

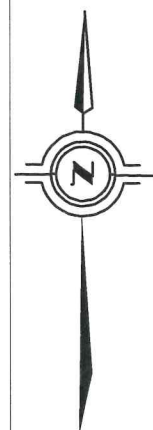

X=5511750
Y=6545500

ZGODNIE Z EKSPERTYZĄ POŻAROWĄ
Oznakowane miejsce dla straży pożarnej
wraz z napisem
"NIE ZASTAWIAĆ - MIEJSCE DLA STRAŻY POŻARNEJ"

ZGODNIE Z EKSPERTYZĄ POŻAROWĄ
Oznakowane miejsce dla straży pożarnej
wraz z napisem
"NIE ZASTAWIAĆ - MIEJSCE DLA STRAŻY POŻARNEJ"

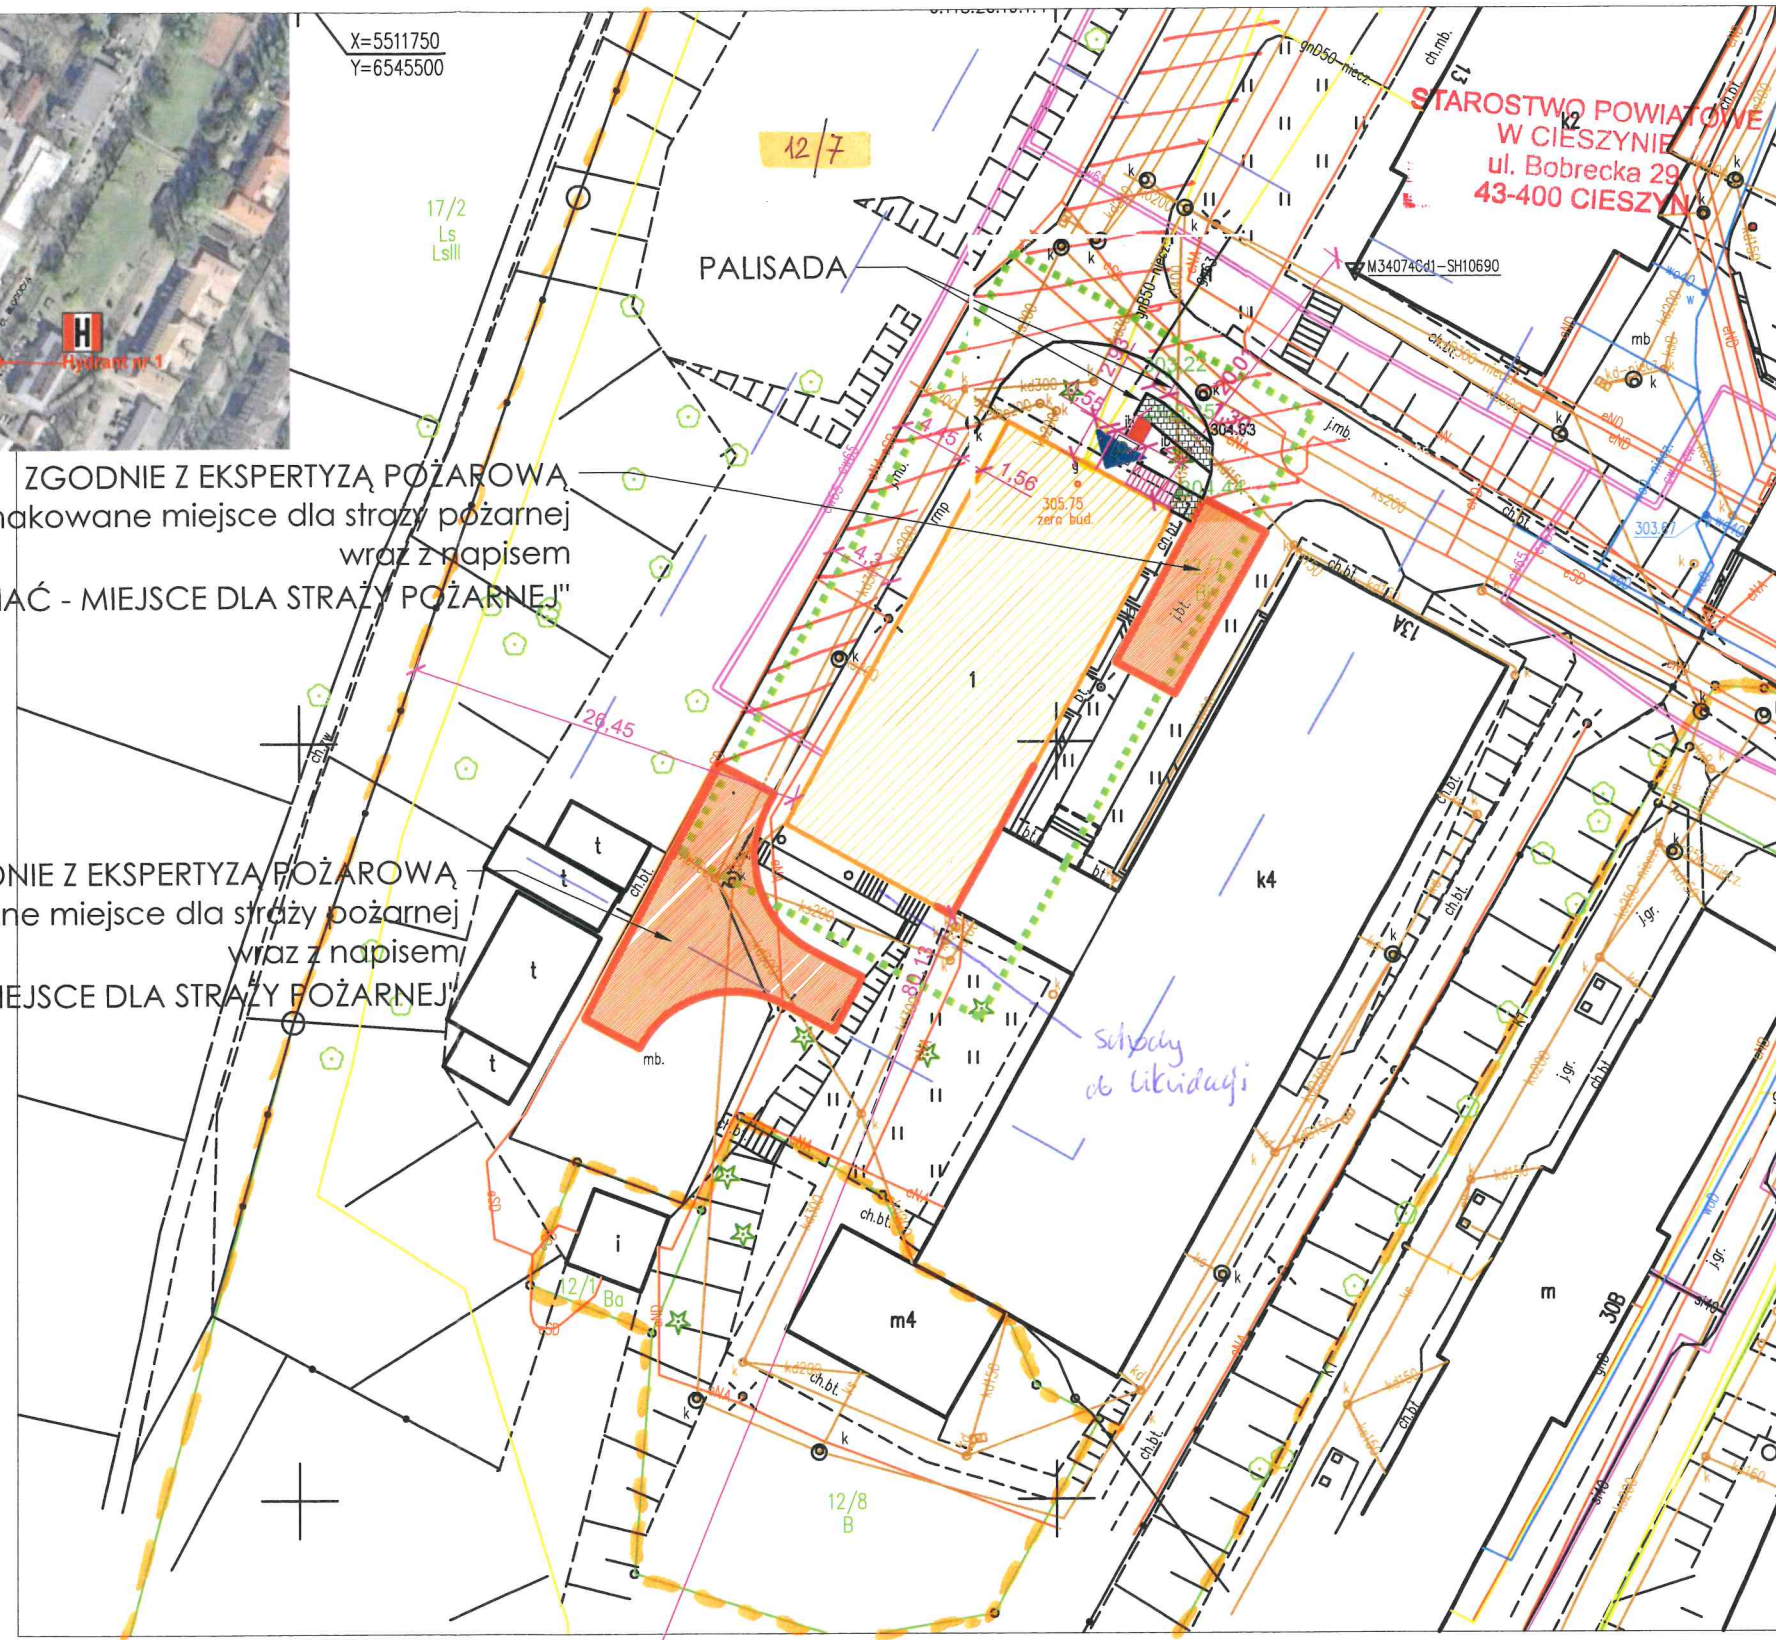

LEGENDA

.....	OBSZAR OPRACOWANIA
▨	PRZEDMIOTOWY SEGMENT BUDYNKU - OBJĘTY OPRACOWANIEM
▲	PROJEKTOWANE WEJŚCIE
—	ELEMENTY PROJEKTOWANE
▤	PROJEKTOWANE UTWARDZENIA

RZECZOZNAWCA DO SPRAW ZABEZPIECZEŃ
PRZECIWPOŻAROWYCH
mgr inż. Jeremi Szczygłowski
Nr upr. 646/2015

Siemianowice Śląskie, dnia 27.02.2025
Zgodność projektu z wymaganiami
ochrony przeciwpożarowej stwierdzam
bez uwag

GRANICA DZ. NR 12/7

DRUGA POŻAROWA

DSW PROJEKT SP. Z O.O.
adres: ul. Św. Barbary 14/36, 41-516 Chorzów
adres kor.: ul. Młodzieżowa 31, 41-516 Chorzów
e-mail: sekretariat@dswprojekt.pl
telefon: 736 249 068
strona: dswprojekt.pl



TEMAT RYSUNKU:

**PROJEKT
ZAGOSPODAROWANIA
TERENU**

TEMAT:
PRZEBUDOWA I ADAPTACJA POMIESZCZEŃ DAWNEJ SZKOŁY W BUDYNKU INTERNATU ZESPOŁU SZKÓŁ
IM. WŁADYSŁAWA SZYBIŃSKIEGO W CIESZYNIE,
UL. KRASZEWSKIEGO 11 NA SIOŁOWNIE SZKOLNĄ ORAZ ZAPLECZĘ SANITARNO-SZATNIOWE DLA SIOŁOWNY I
PLANOWANEGO NA TERENIE SZKOŁY KOMPLEKSU BOISK SPORTOWYCH ORLIK

ADRES INWESTYCJI:
Cieszyn
240301_1.0054.12/7

INWESTOR:
Zespół Szkół im. Władysława Szubińskiego
ul. Kraszewskiego 11
43-400 Cieszyn

ZESPÓŁ PROJEKTOWY:
projektant gł.: MGR INŻ. ARCH. PAULA SZOPA-URYGA
projektant upr.: MGR INŻ. ARCH. MARTA SMOŁKA
projektant upr.: MGR INŻ. ARCH. PAULA SZOPA-URYGA
projektant upr.: MGR INŻ. ARCH. MARTA SMOŁKA

FAZA:
PROJEKT ZAGOSPODAROWANIA TERENU

DATA:
10 / 2024

SKALA:
1:500

NR RYS:
Z-01

ARCHITEKTONICZNO-BUDOWLANA