




PRZEKRÓJ B-B - ZBROJENIE

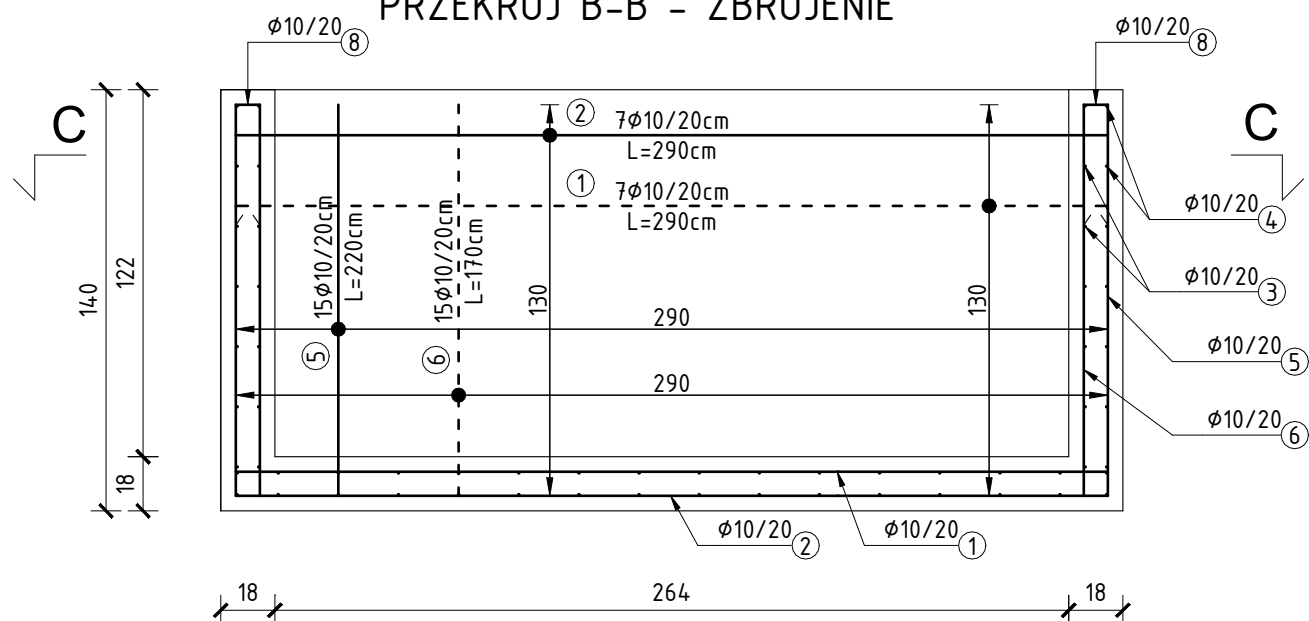


WIDOK C-C - ZBROJENIE

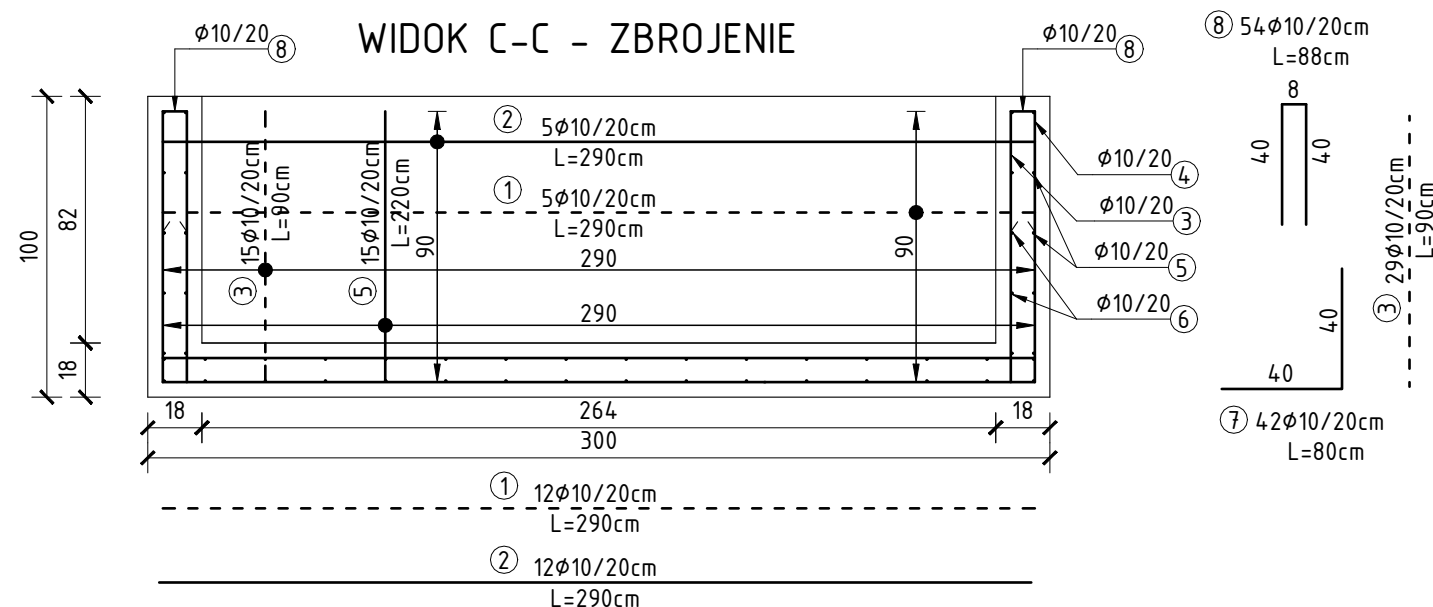

PRZEKRÓJ A-A - ZBROJENIE

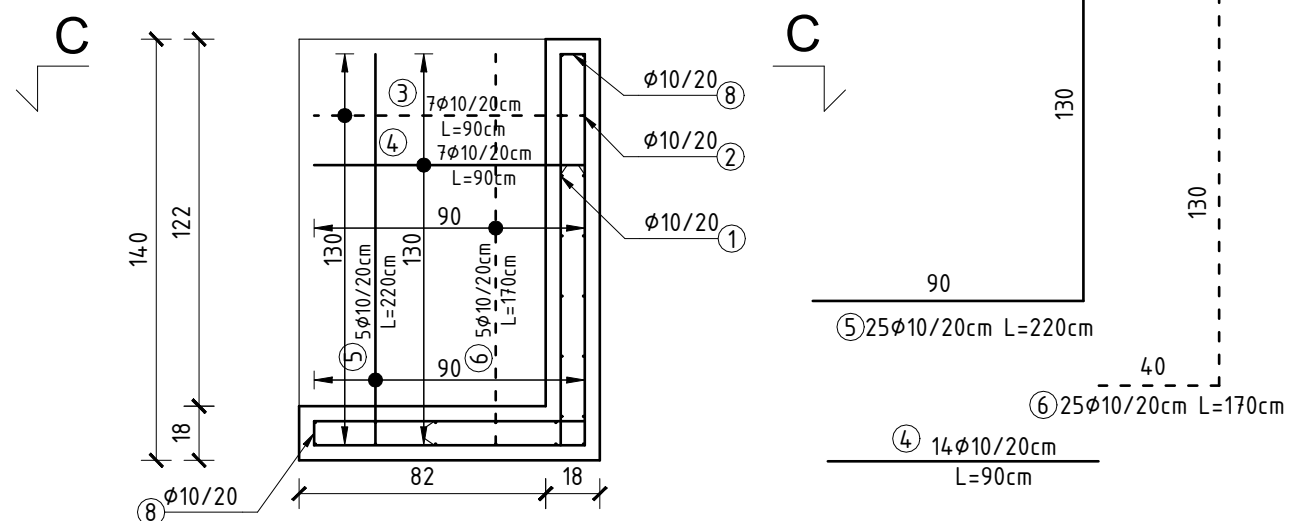

DOŚWIELTLE ŻELBETOWE 300x100x140 - RZUT

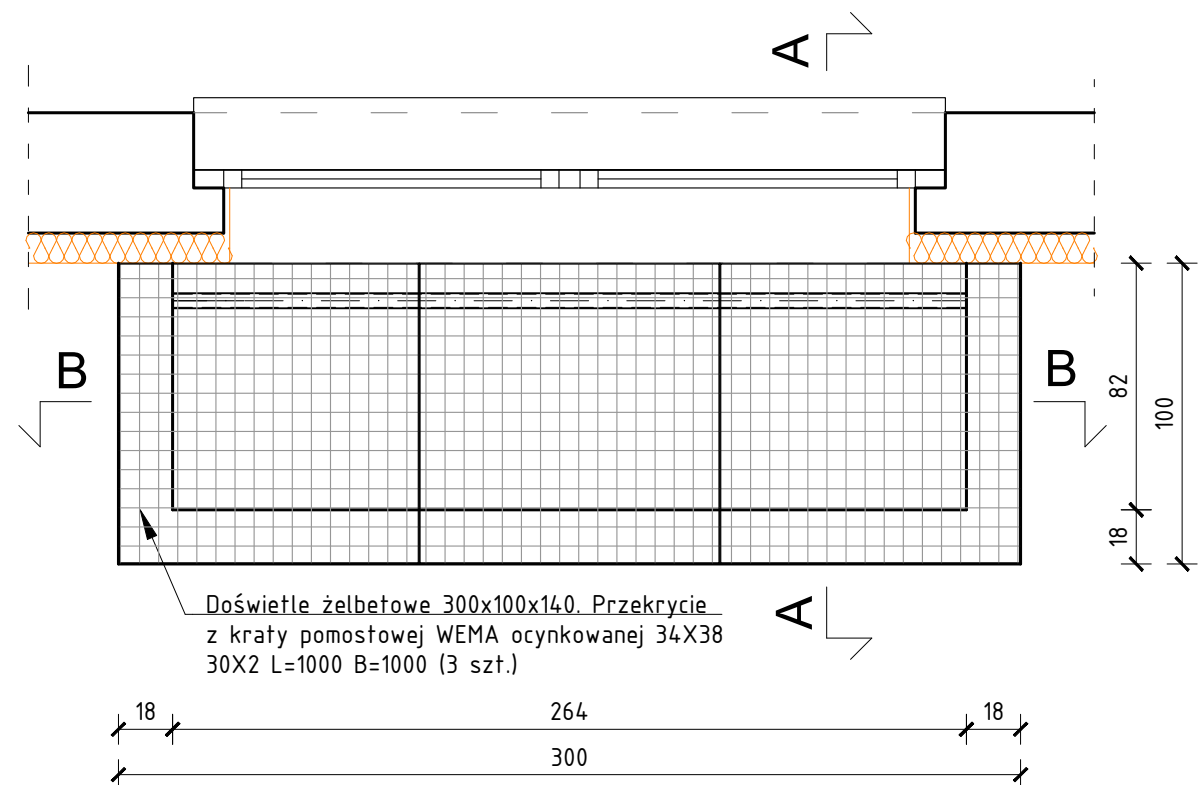

Doświetle żelbetowe 300x100x140. Przekrycie z kraty pomostowej WEMA ocynkowanej 34X38 30X2 L=1000 B=1000 (3 szt.)

ZESTAWIENIE ZBROJENIA DLA JEDNEGO DOŚWIELTLA

Nr pręta	Średnica [mm]	Długość [mm]	Ilość [szt.]	Długość całkowita [m]
				Ø10
1	10	2900	12	34,8
2	10	2900	12	34,8
3	10	900	29	26,1
4	10	900	14	12,6
5	10	2200	25	55
6	10	1700	25	42,5
7	10	800	42	33,6
8	10	880	54	47,52
Długość całkowita wg średnic [m]				286,92
Masa 1 mb pręta wg średnic [kg/m]				0,617
Masa prętów wg średnic [kg]				177,03
Masa całkowita [kg]				177,03

DANE MATERIAŁOWE I UWAGI:

- beton kl. C25/30 (B30),
 - max. wymiar kruszywa $d_g=16\text{mm}$;
 - nominalna grubość otuliny $c_{nom}=50\text{mm}$;
 - pręty zbrojeniowe - stal A-IIIIN(BSt500S);
 - min. średnica gięcia prętów - 4ϕ ;
 - zastosować podkładki dystansowe zbrojenia co 50cm (4szt./m^2);
 - łączenie prętów na zakład min. 40ϕ pręta $\approx 40\text{cm}$;
 - zaprojektowano 2 szt. doświetli żelbetowych o wymiarze 300x100x140.
- pręty górne/wewnętrzne
————— pręty dolne/zewnętrzne

Inwestor:

GMINA KRZANOWICE
47-470 Krzanowice ul. Morawska 5

Temat i adres inwestycji:

Przebudowa wraz z termomodernizacją oraz wymianą źródła ciepła na gazowe pompy ciepła z podziemnym zbiornikiem na gaz LPG o poj. $4,85\text{m}^3$ budynku ZSP w Borucinie
47-470 Borucin, ul. Bończyka 13, działka nr 108

Pracownia Usług Budowlanych i Projektowych

mgr inż. Andrzej Kuc

47-470 Bojanów ul. Wiejska 12
tel. 32 410-82-13, 606 891 603

PROJEKTOWAŁ:

Architektura:

mgr inż. arch. Magdalena Sczyrba
nr upr. 478/01

Konstrukcja:

mgr inż. Andrzej Kuc
nr upr. 422/01

SPRAWDZIŁ:

Architektura:

mgr inż. arch. Barbara Fudali
nr upr. 650/82Kt

Konstrukcja:

mgr inż. Aleksander Giera
nr upr. SLK/2815/P00K/09

Treść rysunku:

DOŚWIELTLE ŻELBETOWE 300x100x140

Branża i nr rysunku:

KB-21

Skala:

1:25

Data opracowania

VII 2023

Nr strony:

71