


RZUT FUNDAMENTÓW – stan projektowany

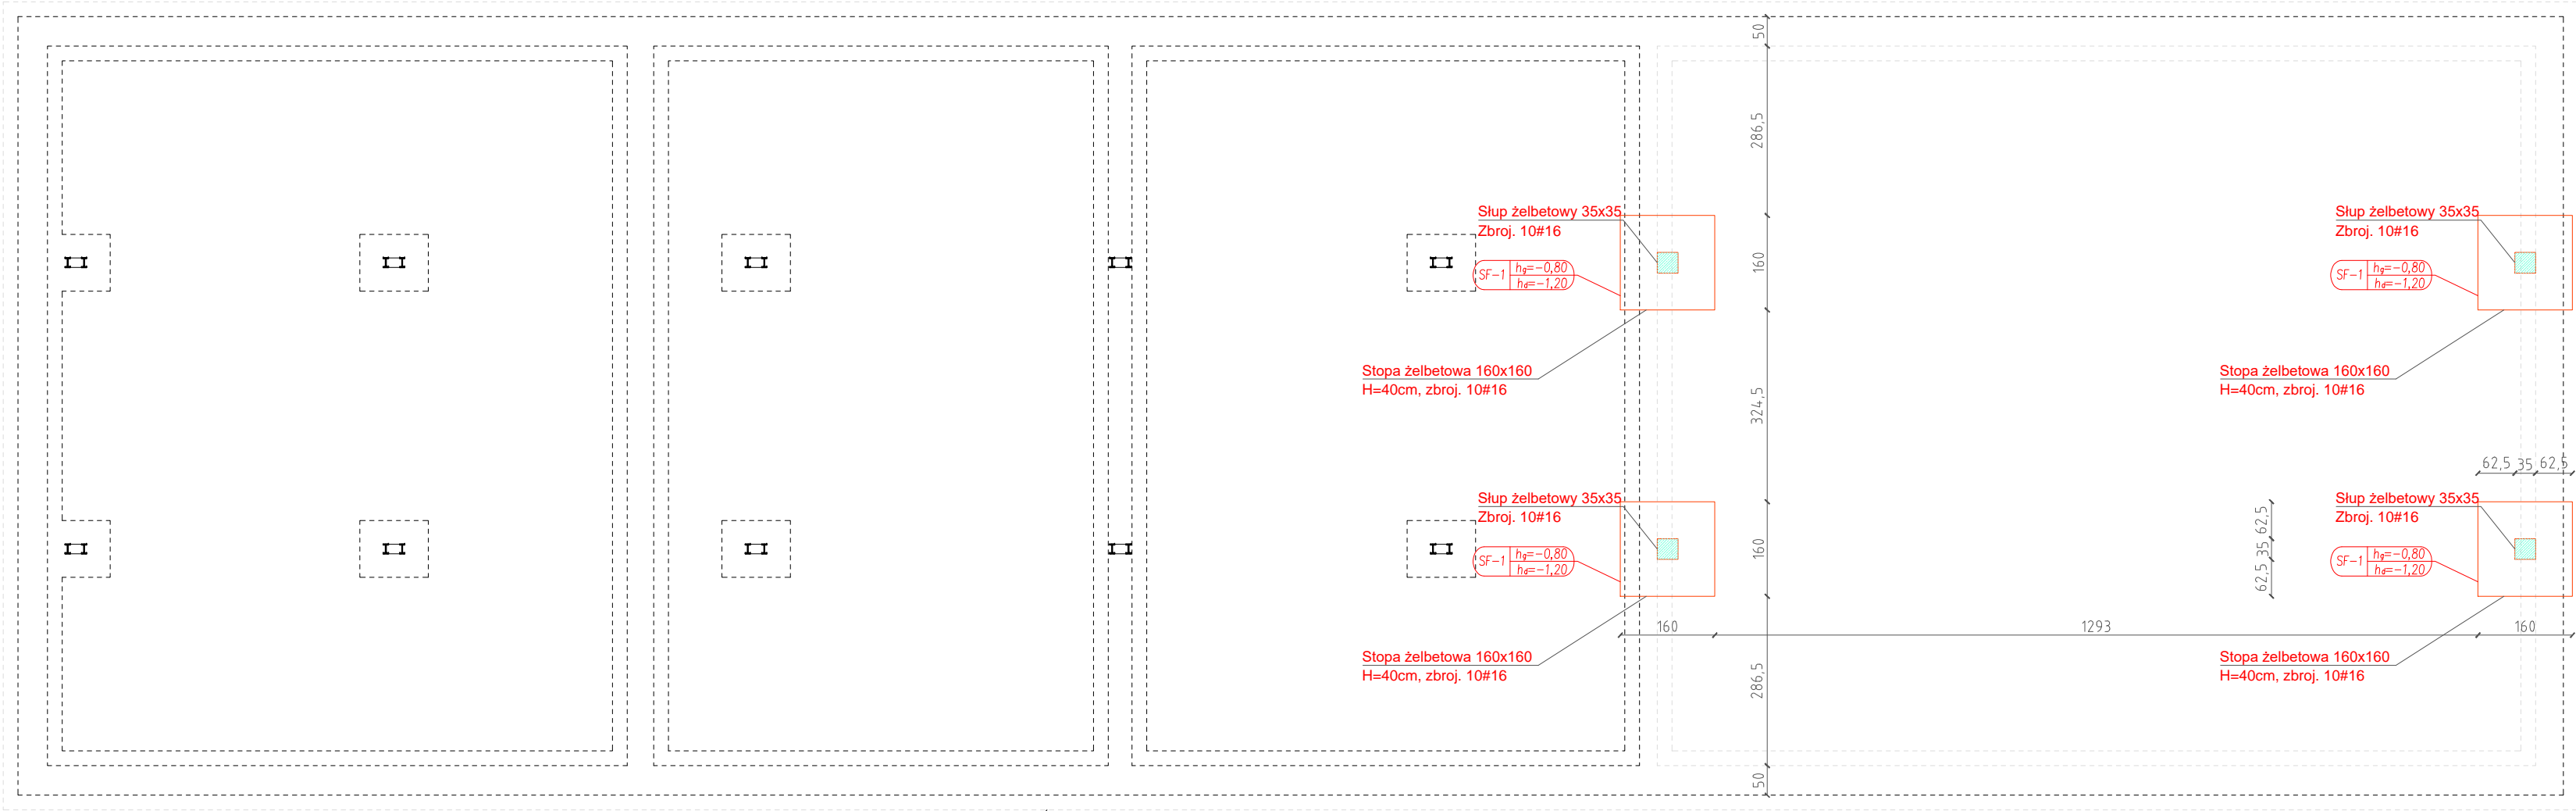

ISTNIEJĄCE FUNDAMENTY

Stopa fundamentowa SF-1 (4 sztuki):
przekrój 160x160x40 [cm]
zbrojenie pręty #12 krzyżowo co 10 [cm]

Słupy żelbetowe S-1 (4 sztuki):
przekrój 35x35 [cm]
zbrojenie 10 prętów #16

Beton: C20/25
Stal zbroj. głównego: A-III RB500W
Stal zbroj. rozdzielczego: A-I St3S

FIRMA USŁUGOWA KL Kamil Niemiec 39-206 Brzeźnica, ul. Słoneczna 29 NIP: 872-233-64-46				
Nazwa zadania:		Przebudowa konstrukcji dachu wraz z wymianą pokrycia na budynku administracyjno – biurowym Gminnego Zakładu Komunalnego na działce nr ewid. 659/43 w Żyrakowie.		
Lokalizacja:		Działka o nr ewid. gruntu 659/43, obręb 0013 Żyraków Identyfikator działki: 180307_2.0013.659/43		
Inwestor:		Gmina Żyraków, 39-204 Żyraków 137		Stadium: PT
Temat:		RZUT FUNDAMENTÓW – stan projektowany		Skala 1:100
Branża:	Funkcja:	Imię, nazwisko	Podpis	
Konstrukcyjna	Projektował:	mgr inż. Wojciech Wolak, upr. nr PDK/0082/P00K/04		
	Sprawdzał:	mgr inż. Bogusław CZARNIK, upr. nr 120/99	Data aktualizacji: 17.03.26r.	
				Nr rysunku K-3