




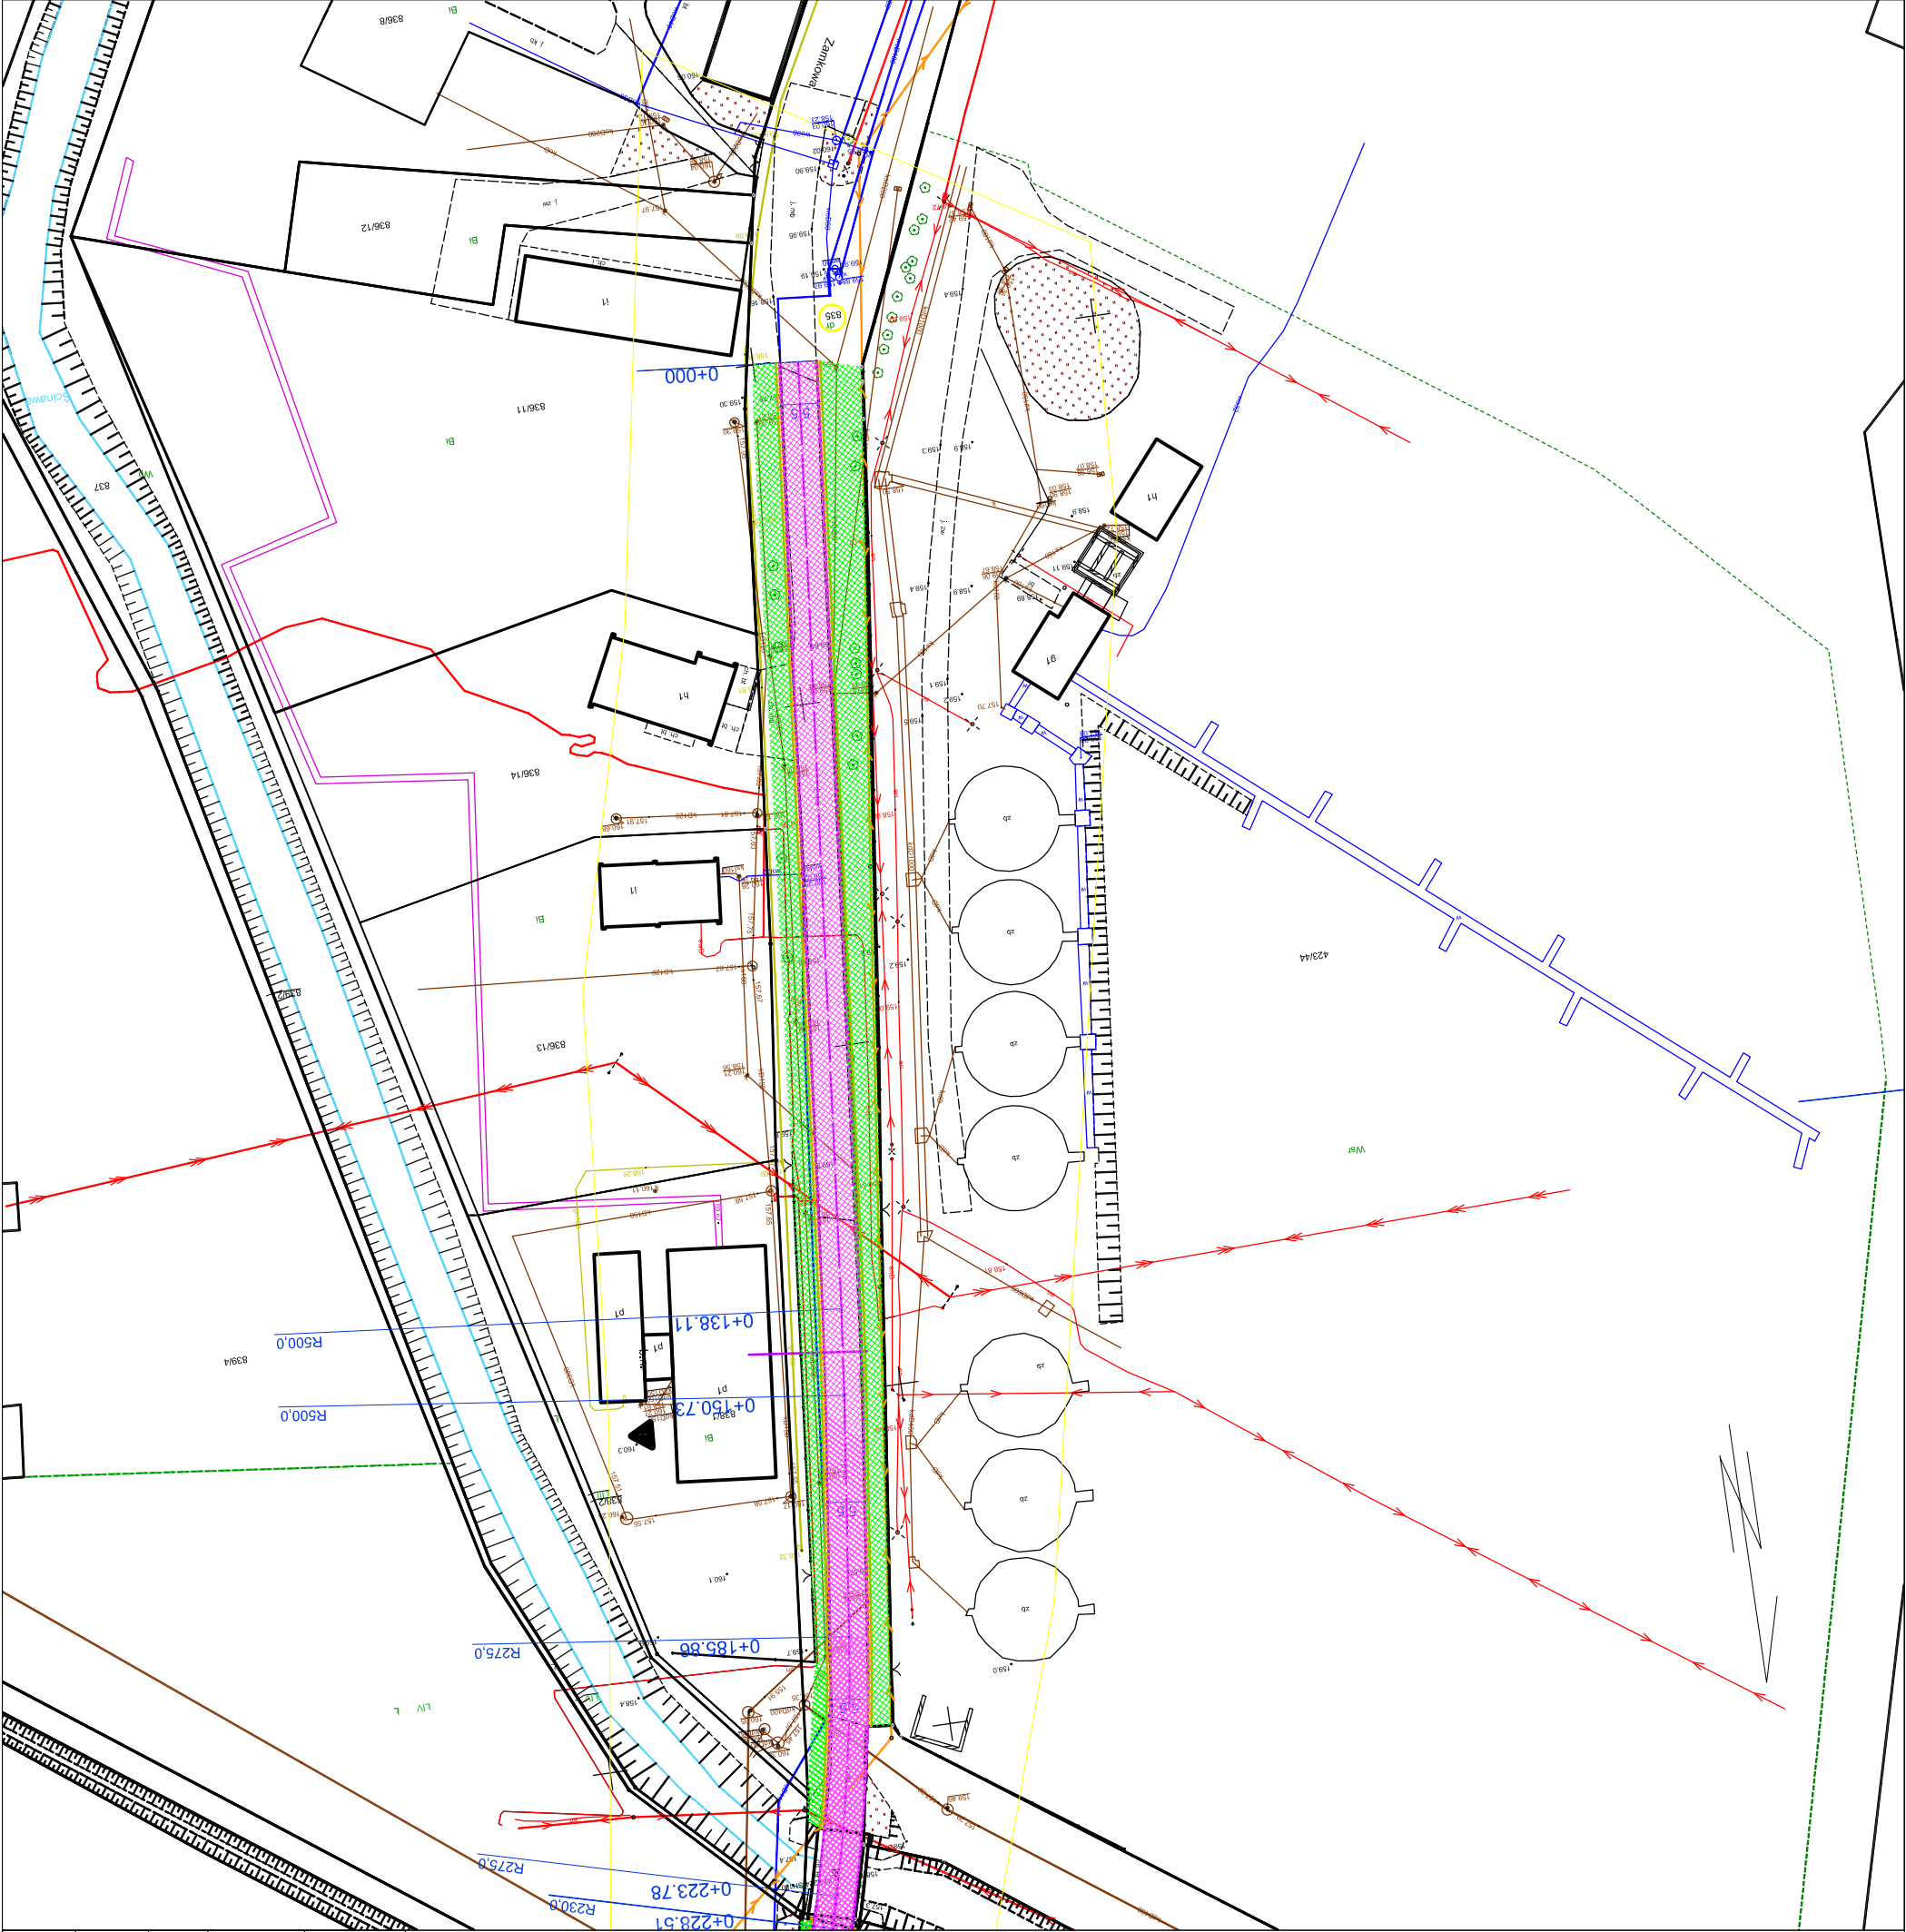

REMONT DROGI POWIATOWEJ NR
1512 O NA ODC. NIEMODLIN -
GOŚCIEJOWICE

PROJEKT ZAGOSPODAROWANIA
TERENU
SKALA 1:1000



Legenda

-  frezowanie 20 cm i wykonanie MCE na miejscu gr 25cm oraz wykonanie warstwy wiążącej i szceralnej 5cm+5 cm
-  frezowanie 3 cm i 5 cm w-wy wiążącej i wykonanie warstwy szceralnej 4 cm
-  wykonanie pobocza z destruktu asfaltowego z powierzchniowym utwardzeniem emulsją asfaltową
-  rowy i pobocza trawiaste

ZAKŁAD USŁUG INŻYNIERSKICH "MOSIN"			
46-070 Domecko, ul. Opolska 125D			
NIP 754-122-60-73			
kom. 0-604/900 768			
OBIEKT : REMONT DROGI POWIATOWEJ NR 1512 O NA ODC. NIEMODLIN - GOŚCIEJOWICE			
RYSUNEK : PROJEKT ZAGOSPODAROWANIA TERENU			
PROJEKTANT	Janusz Truch upr. nr 24/95/OP		SKALA 1:1000
SPRAWDZAJĄCY			RYS. NR 1.1