

REMONT DROGI POWIATOWEJ NR
1512 O NA ODC. NIEMODLIN -
GOŚCIEJOWICE


PROJEKT ZAGOSPODAROWANIA
TERENU
SKALA 1:1000

- Legenda
- frezowanie 20 cm i wykonanie MCE na miejscu gr 25cm oraz wykonanie warstwy wiążącej i ścieralnej 5cm+5 cm

frezowanie 3 cm i 5 cm w-wy wiążącej i wykonanie warstwy ścieralnej 4 cm

wykonanie pobocza z destruktu asfaltowego z powierzchniowym utwardzeniem emulsją asfaltową

rowy i pobocza trawiaste

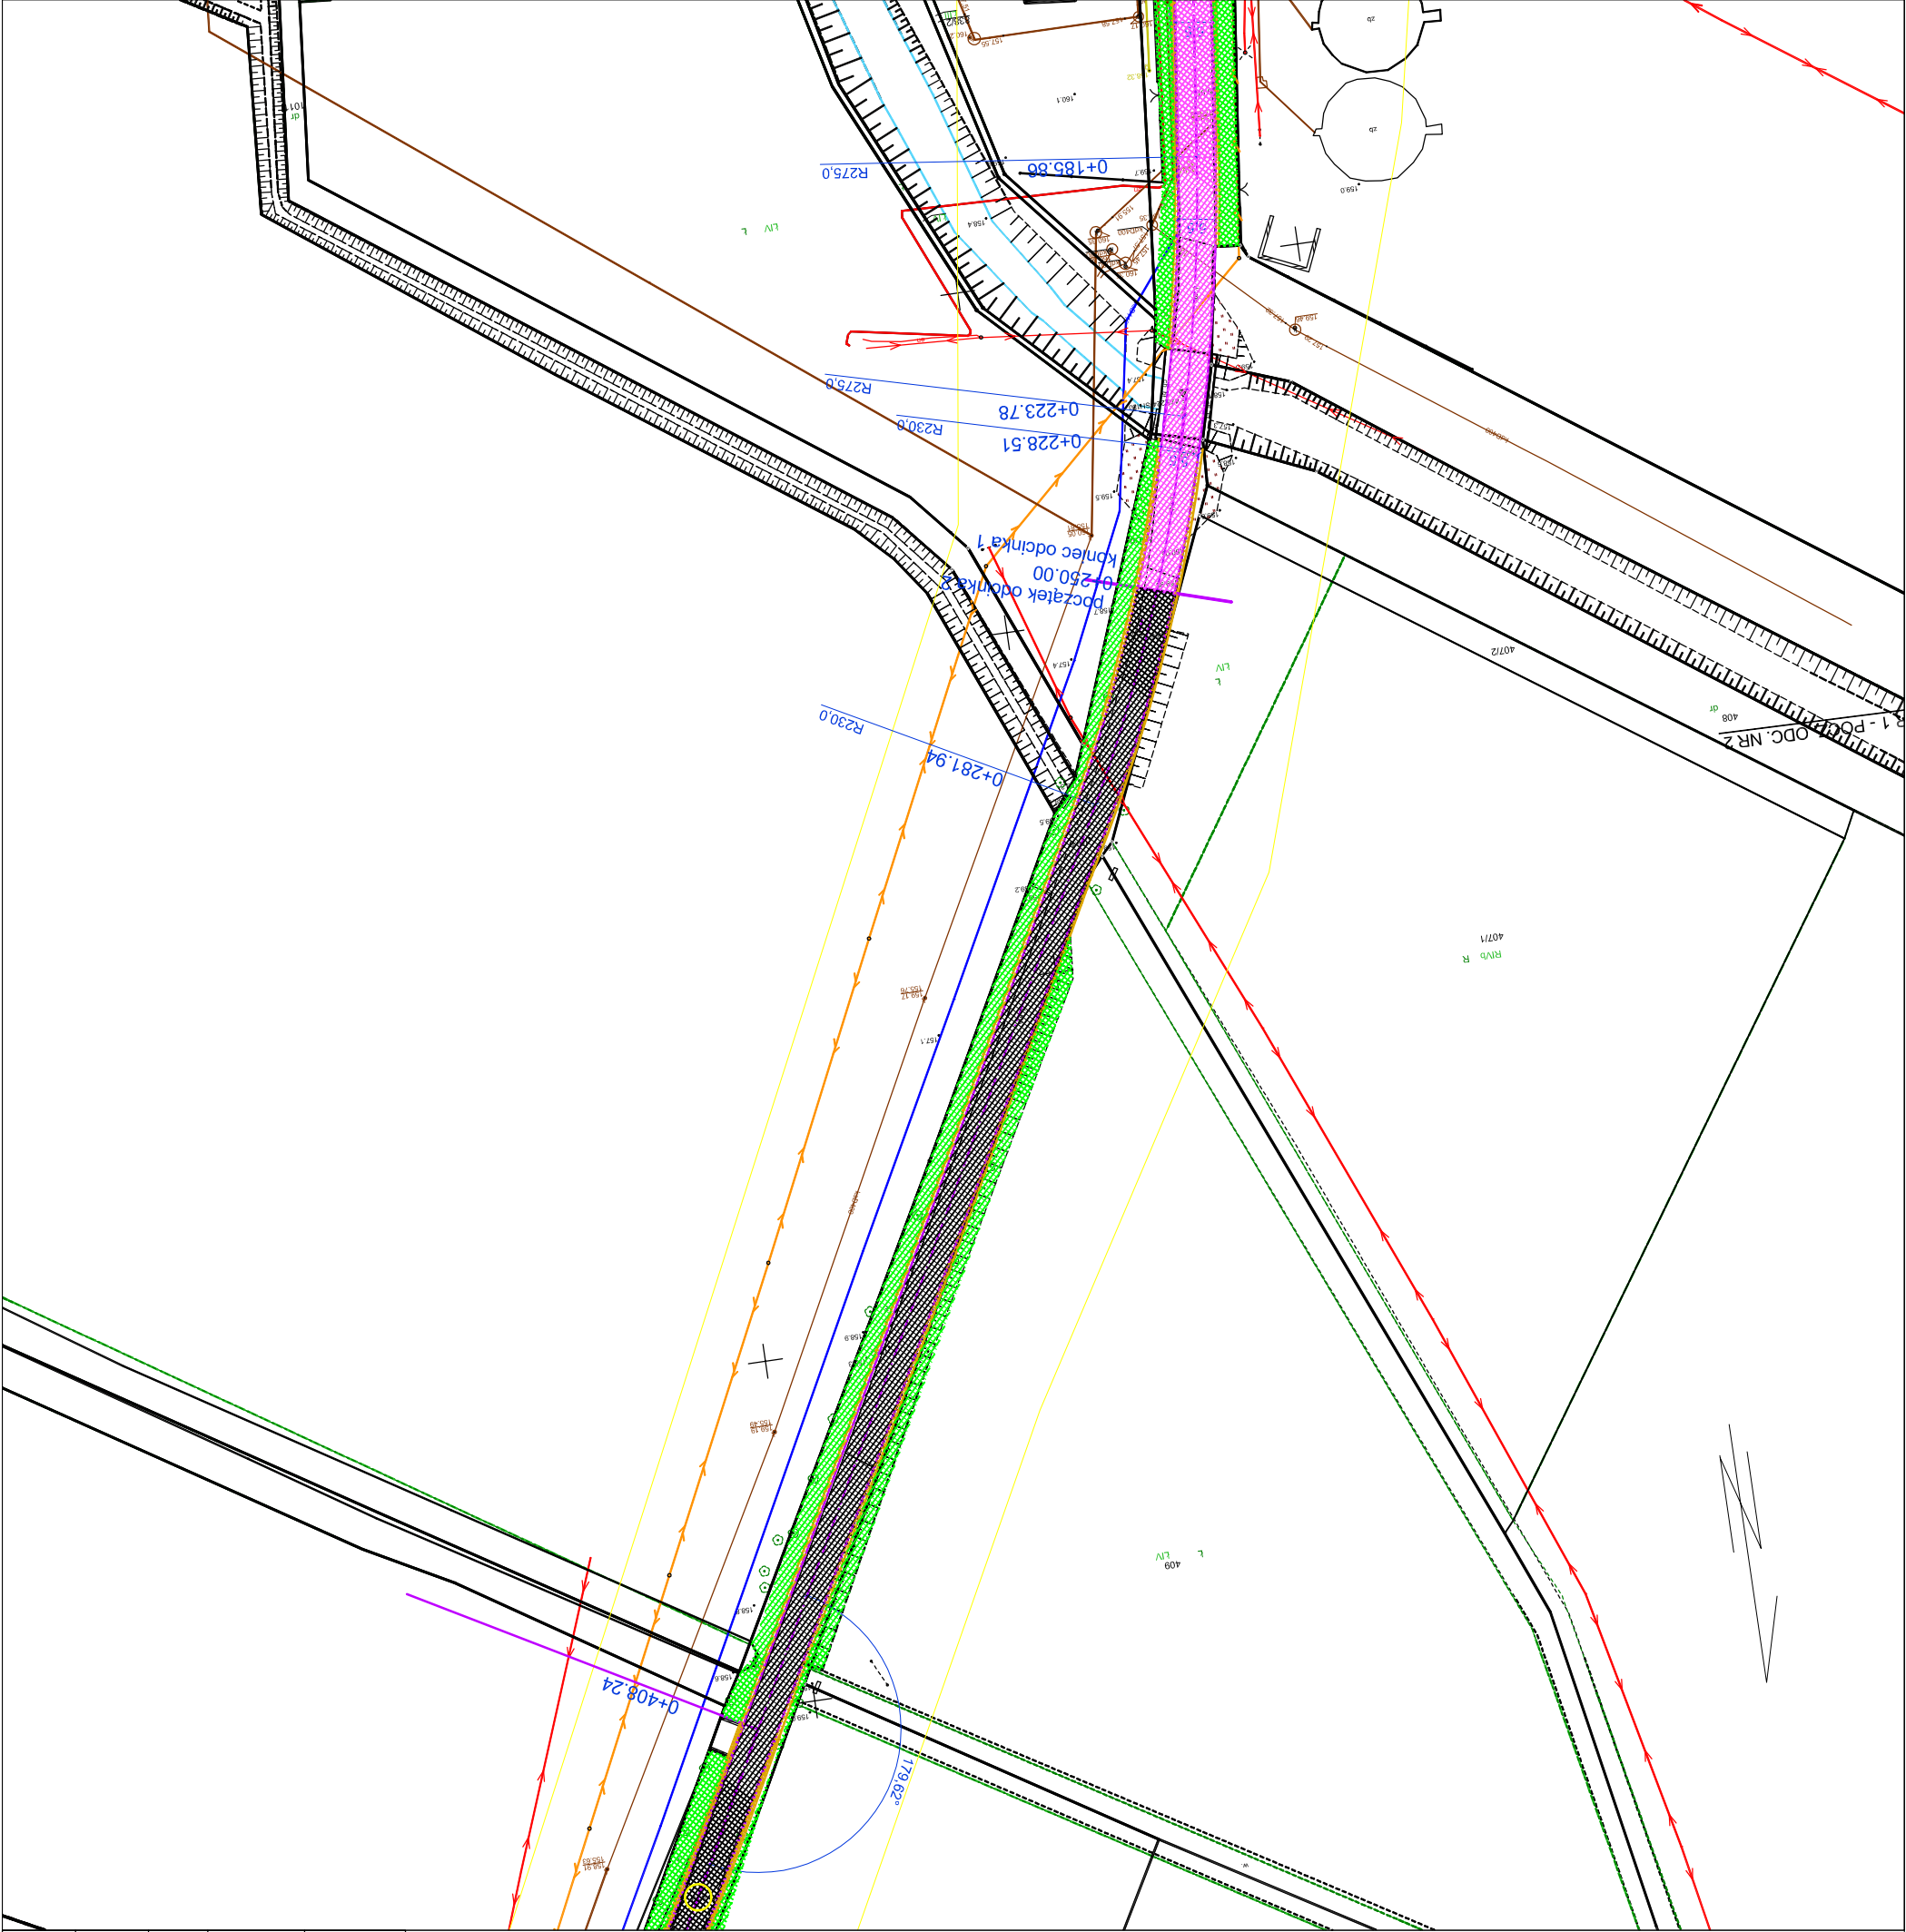

ZAKŁAD USŁUG INŻYNIERSKICH "MOSIN"			
46-070 Domecko, ul. Opolska 125D NIP 754-122-60-73 kom. 0-604/900 768			
OBIEKT : REMONT DROGI POWIATOWEJ NR 1512 O NA ODC. NIEMODLIN - GOŚCIEJOWICE			
RYSUNEK : PROJEKT ZAGOSPODAROWANIA TERENU			
PROJEKTANT	Janusz Truch upr. nr 24/95/OP		SKALA 1:1000
SPRAWDZAJĄCY			RYS. NR 1.2