


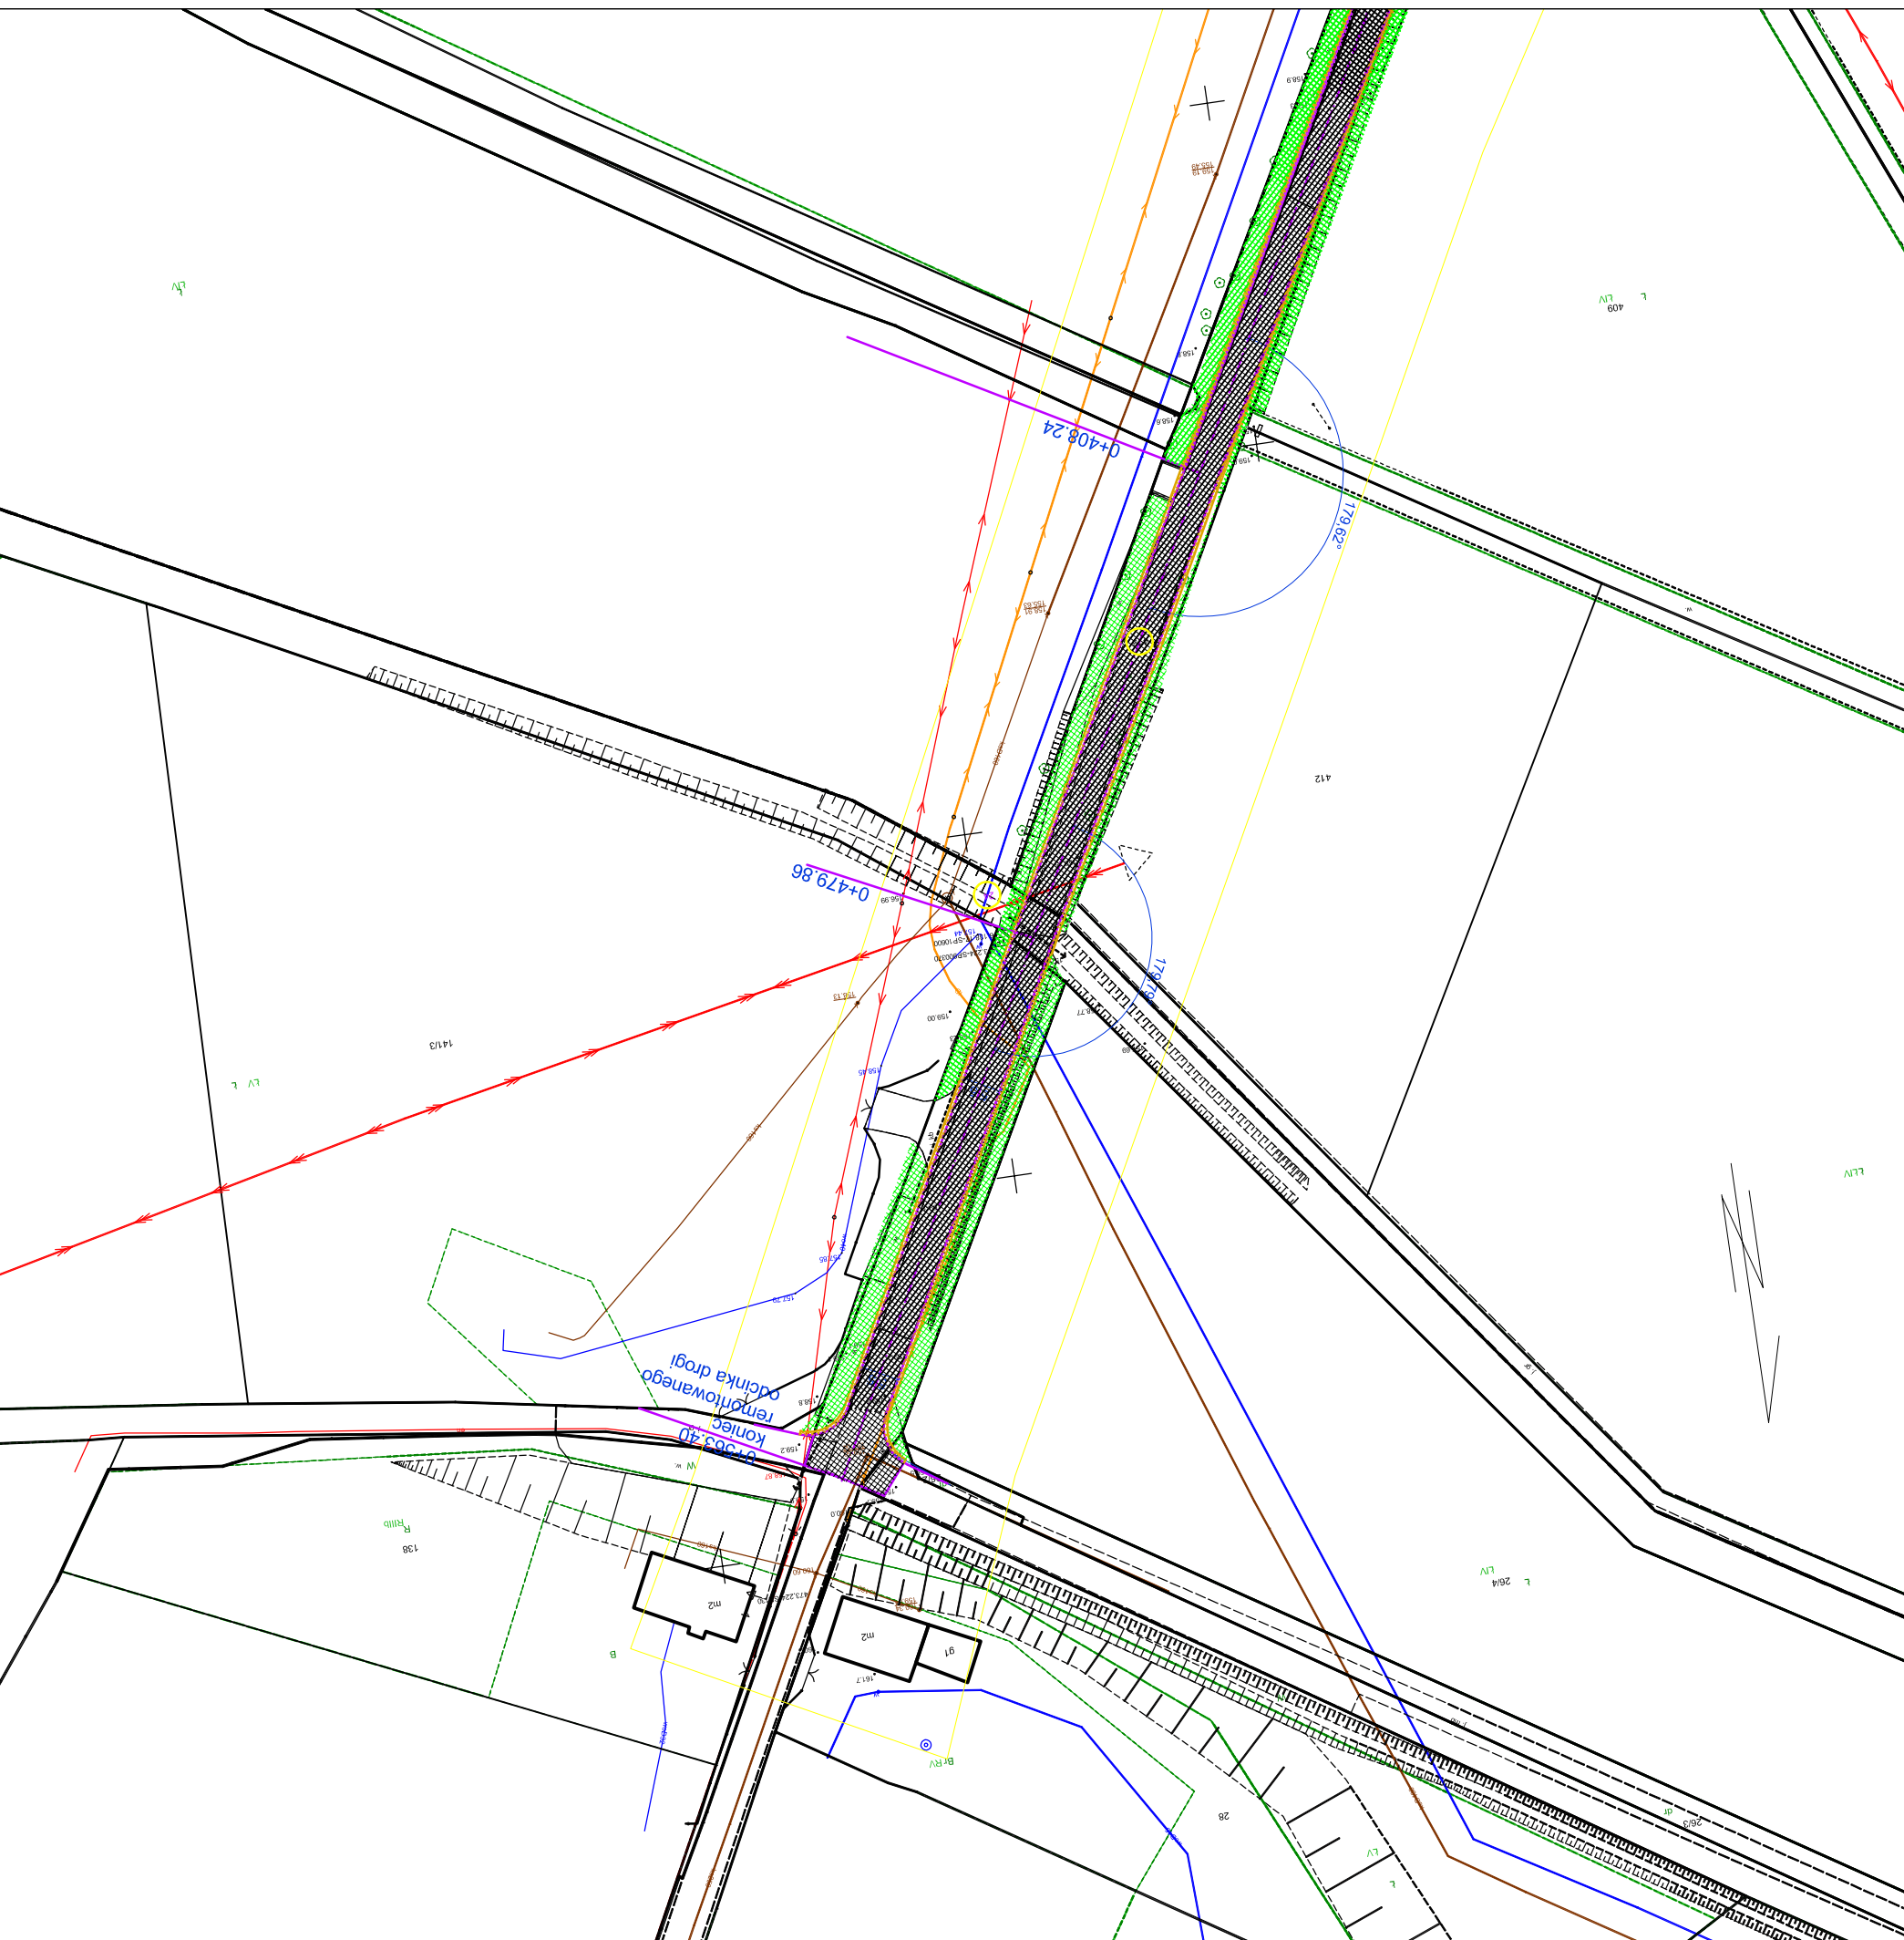



REMONT DROGI POWIATOWEJ NR  
1512 O NA ODC. NIEMODLIN -  
GOŚCIEJOWICE

**PROJEKT ZAGOSPODAROWANIA  
TERENU  
SKALA 1:1000**



## Legenda

- |   |   |
|---|---|
|  | frezowanie 20 cm i wykonanie MCE na miejscu gr 25cm oraz wykonanie warstwy wiążącej i ścieralnej 5cm+5 cm |
|  | frezowanie 3 cm i 5 cm w-wy wiążącej i wykonanie warstwy ścieralnej 4 cm                                  |
|  | wykonanie podłoża z destruktu asfaltowego z powierzchniowym utwardzeniem emulsją asfaltową                |
|  | rowy i podłoża trawiaste  |

ZAKŁAD USŁUG INŻYNIERSKICH "MOSIN"

46-070 Domecko, ul. Opolska 125D  
NIP 754-122-60-73  
kom. 0-604/900 768

OBIEKT :  
REMONT DROGI POWIATOWEJ NR 1512 O NA ODC.  
NIEMODLIN - GOŚCIEJOWICE

**RYŚUNEK : PROJEKT ZAGOSPODAROWANIA TERENU**

PROJEKTANT	Janusz Truch upr. nr 24/95/OP	SKALA 4:4000
------------	----------------------------------	-----------------

SPRAWDZAJĄCY

RYS.  
NR 13