


RZUT PIWNICY

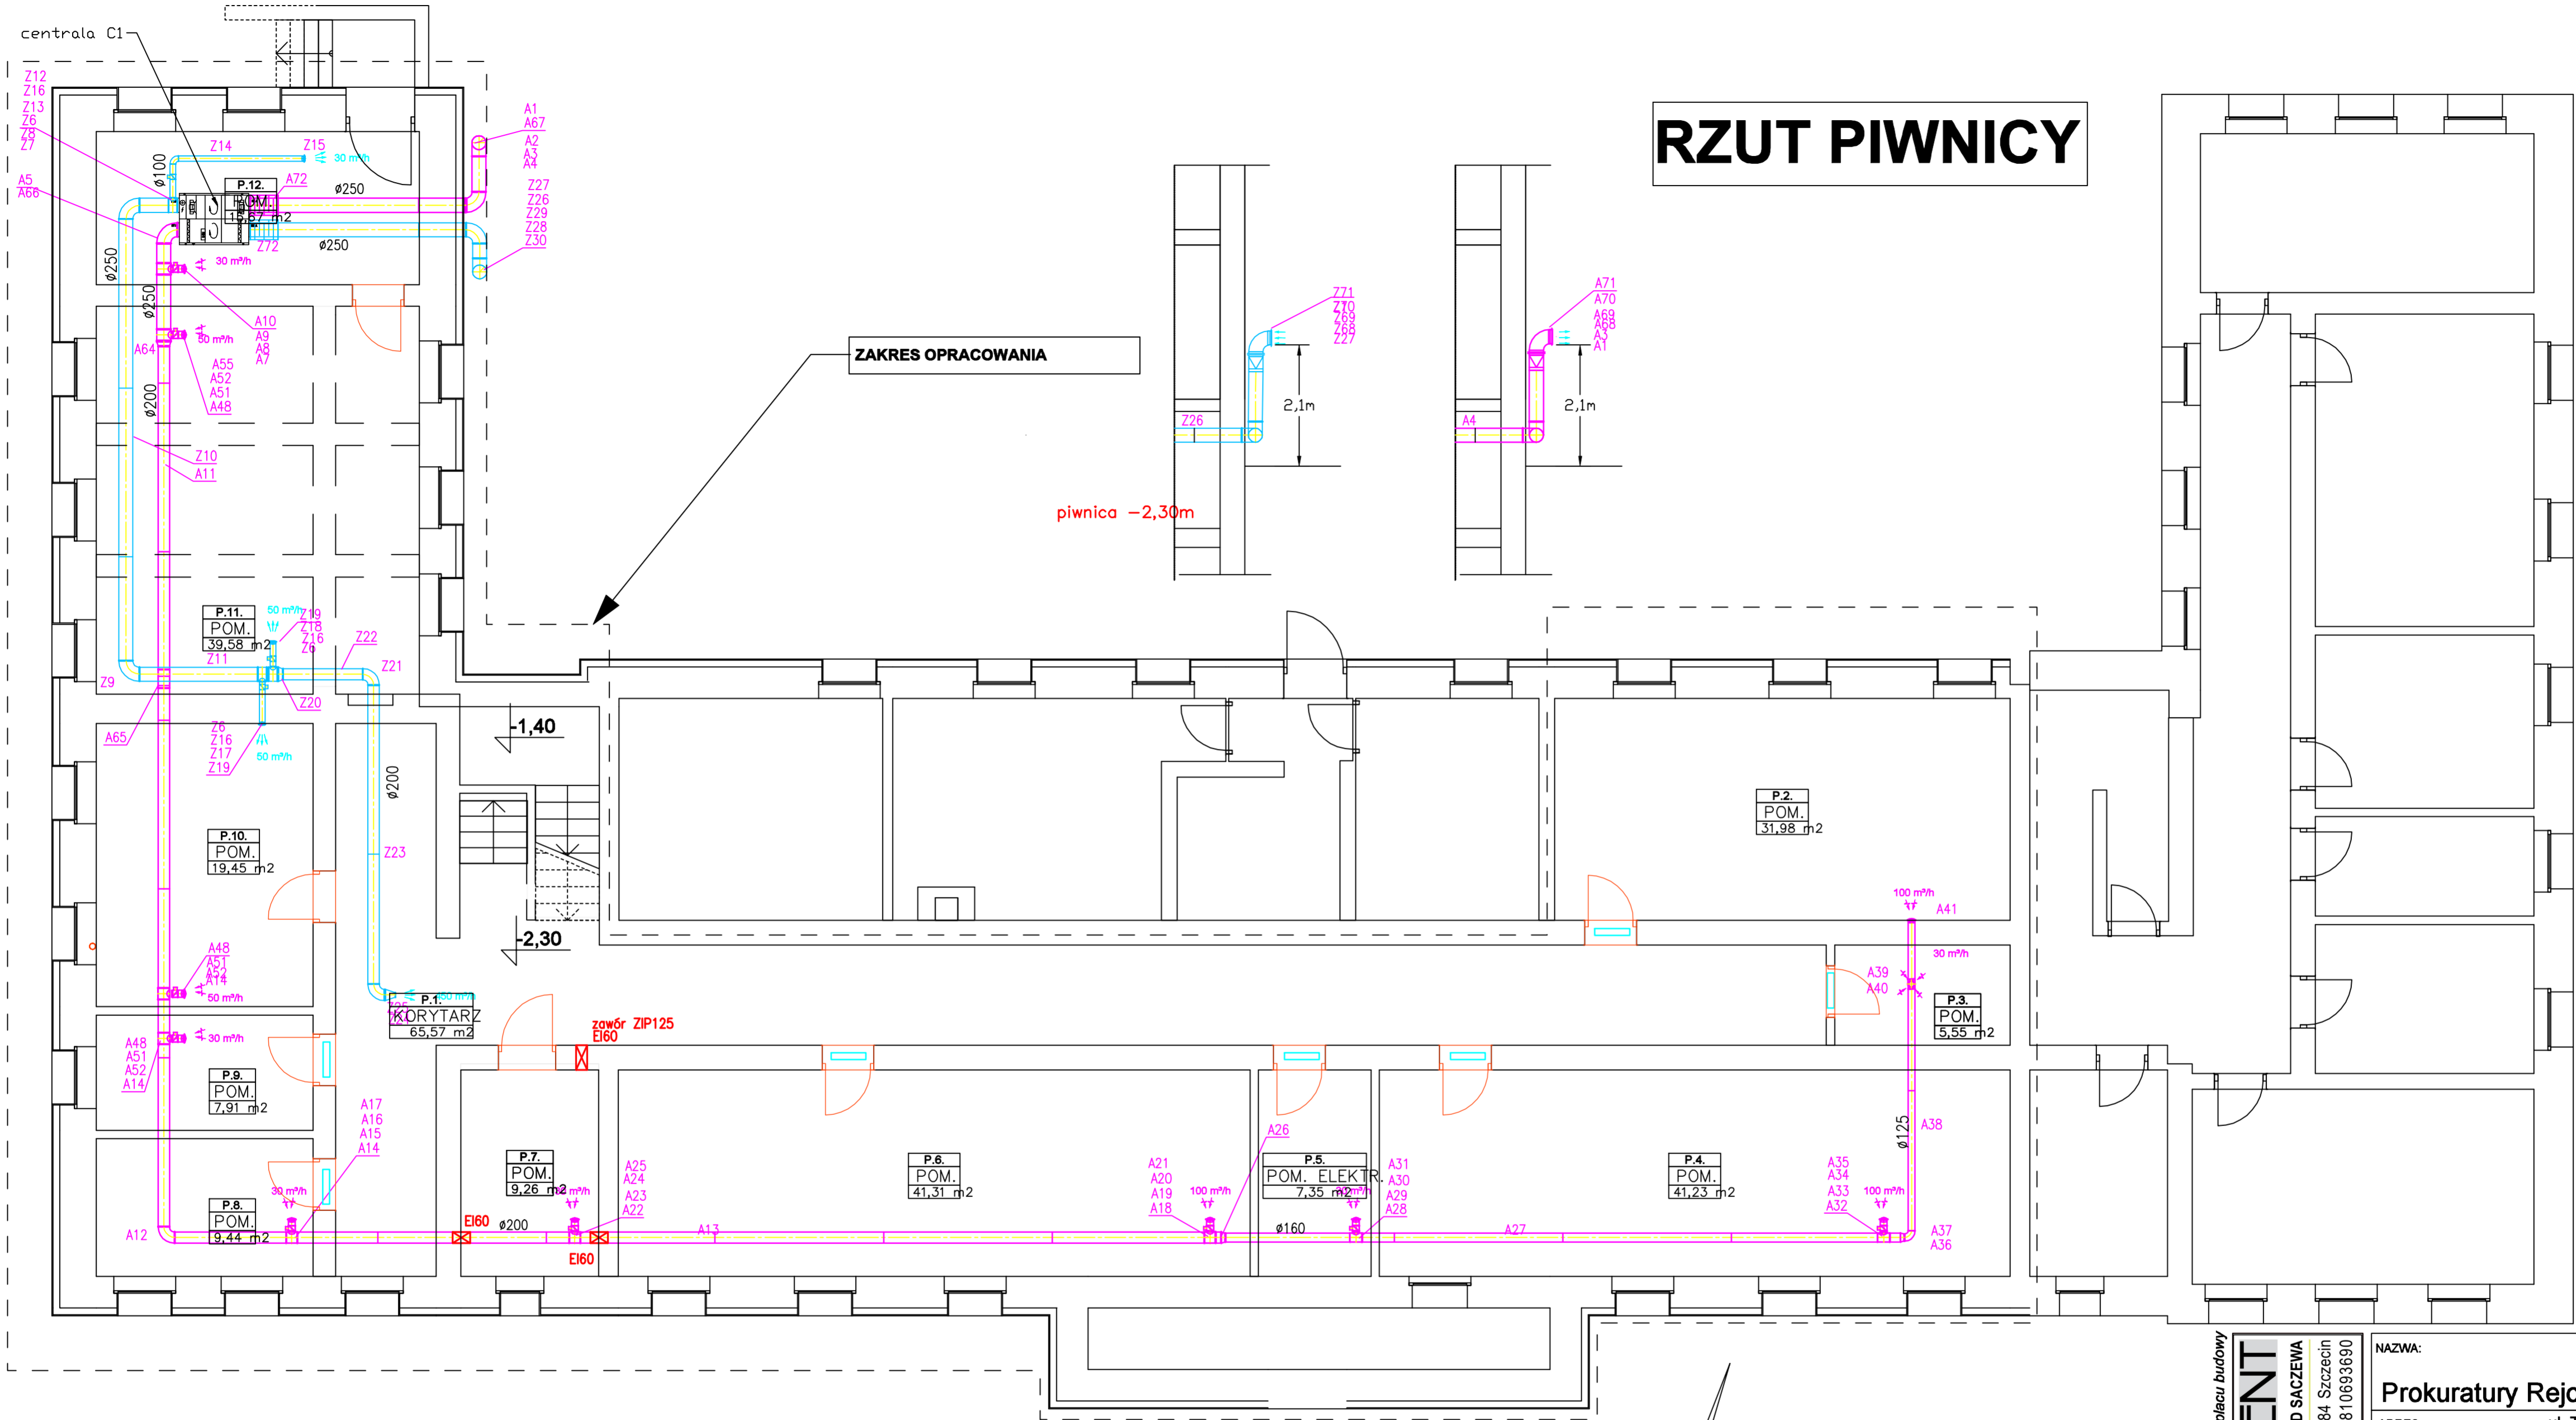

Uwaga: wszystkie wymiary sprawdzić na placu budowy

FORUM-AKCENT

PRACOWNIA PROJEKTOWA ROMUALD SACZEWA

tel: 609557923, ul. Obrotowska 14B, 71-684 Szczecin

NIP 8511143035 | REGON 810693690

NAZWA: Remont budynku		
Prokuratury Rejonowej w Pyrzycach		
ADRES: ul. Tadeusz Kościuszki 24, Pyrzyce dz. nr 20/6, obręb Pyrzyce 6		
FAZA: PROJEKT TECHNICZNY		
BRANŻA: SANITARNA		
NAZWA RYSUNKU: Rzut piwnicy - wentylacja mechaniczna		
DATA: maj 2025r.	SKALA: 1:75	Nr Rys.: s1
Imię i nazwisko i nr uprawnień: mgr inż. Sylwia Smoleń		
Projektant: upr. ZAP/0201/POOS/11		
Sprawdzający: inż. Piotr Matysik upr. ZAP/0060/POOS/05		

OPRACOWANIE PODLEGA OCHRONIE NA PODSTAWIE USTAWY O PRAWIE AUTORSKIM. KOPIOWANIE ORAZ WSKŁIKIEWYKORZYSTYWANIE IDEI ZAWARTYCH W NINIEJSZYM OPRACOWANIU BEZ PISMENNEJ ZGODY JEDNOSTKI PROJEKTOWEJ JEST ZABRONIONE.