
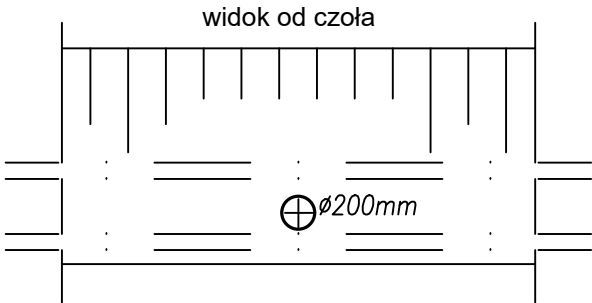


WYLOT DO ROWU OTWARTEGO
Skala: 1:40

PRZEKRÓJ POPRZECZNY

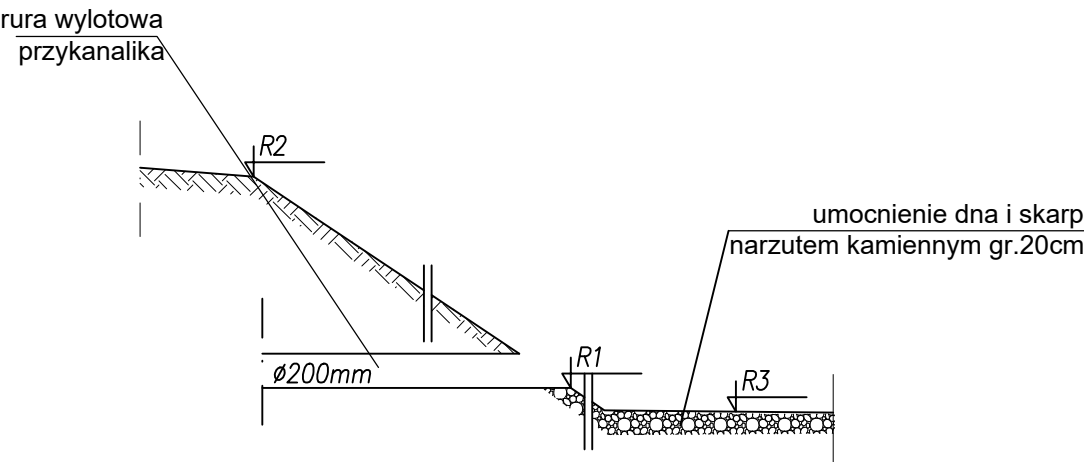

Nr	R1 Rzędna wylotu [m n.p.m.]	R2 Rzędna terenu [m n.p.m.]	R3 Rzędna dna [m n.p.m.]
Wyl8	198.09	199.54	198.05
Wyl9	195.21	197.1	194.69

JEDNOSTKA PROJEKTOWA:



MTM Infrastruktura
Brudło, Graczyk, Konowski sp.k.
pl. 20 Października 14
62-050 Mosina

INWESTOR:



Burmistrz Wielunia
Plac Kazimierza Wielkiego 1
98-300 Wieluń

STADIUM DOKUMENTACJI:

PROJEKT WYKONAWCZY

NAZWA INWESTYCJI:

**BUDOWA DROGI ZBIORCZEJ
OD UL. CZĘSTOCHOWSKIEJ W WIELUNIU
DO OPOLSKIEJ W GASZYNIE**

BRANŻA:

SANITARNA

TYTUŁ RYSUNKU:

**WYLOTY Z PRZYKANALIKÓW
- skrzyżowanie z ul. Graniczną**

PROJEKTOWAŁ:

mgr inż. Michał Ludwiczak
upr. proj. nr WKP/0386/POOS/22
spec. instalacyjna (gaz, wod-kan, C.O.)
do projektowania bez ograniczeń

PODPIS:

SPRAWDZIŁ:

mgr inż. Piotr Baraniak
upr. proj. nr WKP/0127/PWOS/14
spec. instalacyjna (gaz, wod-kan, C.O.)
do kierowania i projektowania bez ograniczeń

PODPIS:

NR REWIZJI:

1

DATA REWIZJI:

25.10.2023

SKALA:

-

NR RYSUNKU:

05

NAZWA PLIKU:

194_PW_KD_sm.dwg (194_PW_KD_sm-05.pdf)