

	PEWIK GDYNIA Sp. z o.o. ul. Witomińska 21, 81-311 Gdynia www.pewik.gdynia.pl tel. cent. (58) 66 87 311 biuro@pewik.gdynia.pl	TT-721-Gd-034989/23/EW Numer uzgodnienia	 1 1 1 1 2 6 1 4 5 7 Kod RDE
		06-12-2023 Data wydania uzgodnienia	
		06-12-2025 Data ważności uzgodnienia	
UZGODNIENIE DOKUMENTACJI PROJEKTOWEJ			
A. DANE INWESTORA			
1. Imię i nazwisko lub nazwa		2. GDYŃSKIE CENTRUM SPORTU	
3. Adres		4. nie dotyczy	
B. DANE PROJEKTANTA			
5. Imię i nazwisko lub nazwa		6. PRIMTECH SZYMON KITA	
7. Adres		8. nie dotyczy	
C. LOKALIZACJA PROJEKTOWANEGO URZĄDZENIA / OBIEKTU BUDOWLANEGO			
9. Miejscowość Gdynia	10. Ulica ul. Złota	11. Nr działek 105/3	12. Obręb obr. nr 0023, Pogórze
D. ZAKRES UZGODNIENIA			
13. Uzgodnienie dotyczy bezkolizyjnego usytuowania budowy: zagospodarowania terenu		14. Aneks dotyczy: nie dotyczy	
		15. Aneks do uzgodnienia: nie dotyczy	
16. Stadium dokumentacji projektowej projekt budowlany			
E. UWAGI			
17. Przedsiębiorstwo akceptuje zawarte w niniejszym projekcie rozwiązania pod warunkiem realizacji zamieszczonych uwag: <ol style="list-style-type: none"> O rozpoczęciu robót należy pisemnie powiadomić PEWIK GDYNIA Sp. z o.o. z 14-dniowym wyprzedzeniem, podając nr uzgodnienia, lokalizację inwestycji oraz telefon kontaktowy. Wykonawca zobowiązany jest do umożliwienia inspektorom PEWIK GDYNIA Sp. z o.o. prowadzenia czynności kontrolnych w trakcie realizacji robót. Podczas prowadzenia prac w pobliżu urządzeń wodociagowych i kanalizacyjnych prace ziemne prowadzić z zachowaniem szczególnej ostrożności, w obecności służb PEWIK Gdynia Sp. z o.o. Prace ziemne w pobliżu urządzeń wodociagowych i kanalizacyjnych prowadzić ręcznie. Prace budowlane należy wykonywać bez naruszania struktury gruntu nad urządzeniami, które są własnością oraz w eksploatacji PEWIK GDYNIA Sp. z o.o. PEWIK GDYNIA Sp. z o.o. zobowiązuje Inwestora i Wykonawcę robót do prowadzenia prac w sposób wykluczający możliwość uszkodzenia naszych urządzeń i powstania awarii sieci wodociagowej i kanalizacyjnej oraz pokrycia wszelkich kosztów związanych z powstaniem awarii sieci wodociagowej lub kanalizacyjnej na skutek prowadzonych prac. Niniejsze uzgodnienie nie zwalnia projektanta z odpowiedzialności za opracowanie projektu zgodnie z obowiązującymi przepisami prawa i normami branżowymi. 			
F. INFORMACJA O ZAŁĄCZNIKACH			
18. Integralną częścią uzgodnienia są: Zał. 1. Projekt zagospodarowania terenu – 1 egz. Zał. 2. Przekrój przez nawierzchnie - 1 egz.			
G. POTWIERDZENIE PEWIK GDYNIA Sp. z o.o.			
19. Opracował Magdalena Wysocka, tel. 586687243, magdalenaw@pewik.gdynia.pl		20. Zatwierdził Z up. Zarządu PEWIK GDYNIA Sp. z o.o.	

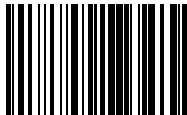

Propozycja strefy do treningu siłowni na rolkach lub wózkach
- wykonana z 4 szt. niewysokich (najazdowych) kolorowych elementów żywicowych oraz 5 szt. plastikowych elementów lub naklepek
-> poniżej idea rozwiązania:

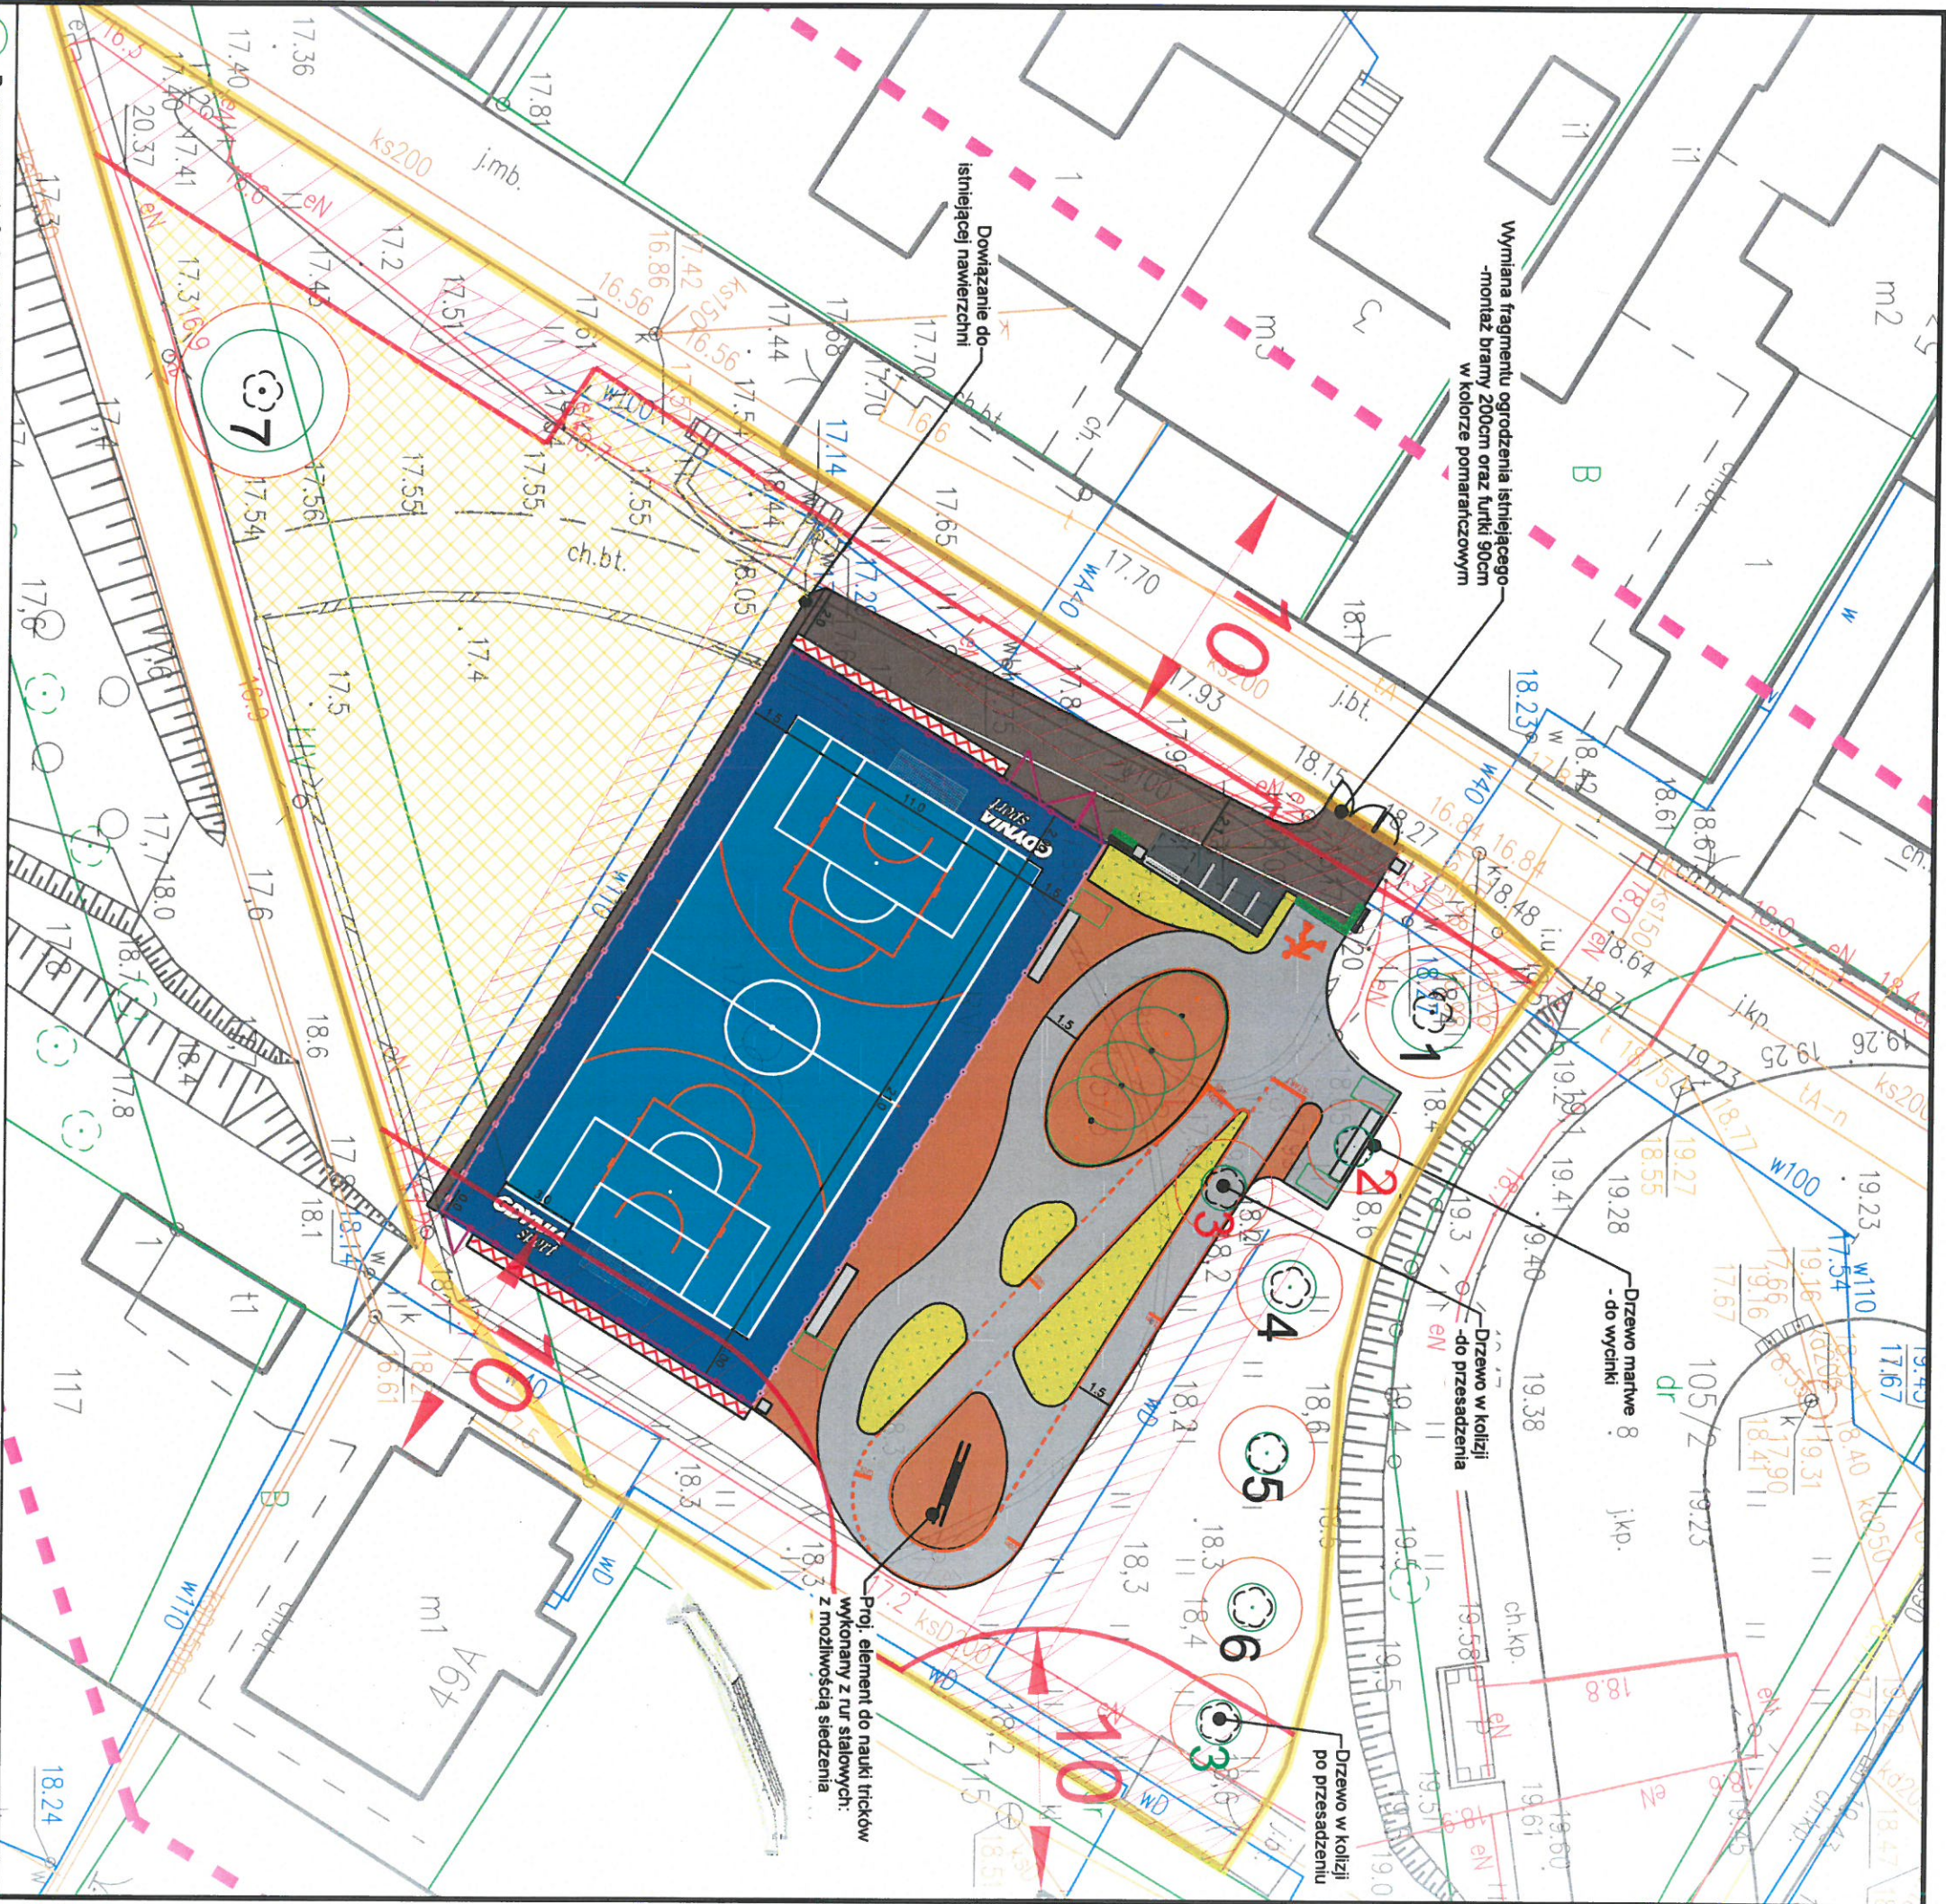

przebieżnię manewrowe osób z niepełnosprawnościami pola uwagi

Proj. piłkoczną wys. 6m z paneli kolor jasnoszary wyposażony w 2 szt. furtki i 1 szt. bramę - kolorowe. Uwaga: za bramkami należy zamontować dodatkową siatkę turlającą uderzenia piłki

Proj. piłkoczną wys. 4m z paneli kolor jasnoszary

Proj. projektowane stojaki na rowery i hulajnogi

Proj. projektowane kosze na śmieci

Proj. tablica z regulacją wyposaż. w poprzeczkę i kod QR

Proj. nawierzchnia toru rolarskiego (dł. 107.4m) - jasnoszara - betonowa

Proj. nawierzchnia boiska - sportowa poliuretanowa w kolorze niebieskim

Proj. nawierzchnia mineralna


Nawierzchnia chodnika - kostka betonowa - wykorzystanie istniejącej

Proj. nawierzchnia pod stołki kamienne łamane

Rezerwa terenu pod przyszłą



Proj. zieleni urządzonej niską - przesadzenie istn. zieleni o podobnej kolidacji z proj. zagospod. terenu wraz z uzupełnieniem o niskie rośliny kwitnące na niebiesko (np. barwinek) przelazcznik kłosowy (nana) Proj. zieleni - pnącza - puszczone na piłkoczną od strony wschodniej i zachodniej (np. winobluszcz trójklapowy/nortensja miranda)

UWAGI:
1. Istniejące ławki i kosze na śmieci zdejmować w sposób umożliwiający ich ponowny montaż.
2. Na działce 105/3 zlokalizowany jest czynny przewód wodociągowy DN110PVC nad którym należy pozostawić pas techniczny wolny od zabudowy o szer. 3m
3. Projekt przewiduje wykorzystanie istniejącej nawierzchni z kostki betonowej, wraz z jej uzupełnieniem czy przełożeniem tam, gdzie nawierzchnia tego wymaga.
Wykonawca zobowiązany jest do zwerifikowania i uzgodnienia wyżej opisanego założenia z Inwestorem na etapie realizacji zadania.

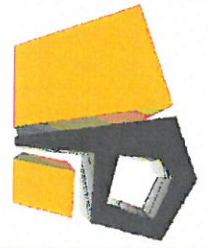

PRIMATECH Szymon Kito
tel. 506-340-000
www.primitech.pl

Investor:	GMINA MIASTA GDYNIA GOSPODARSTWO SPORTU UL. OLIMPIJSKA 5/9 81-538 GDYNIA	Nazwa projektu:	PROJEKT ZAGOSPODAROWANIA TERENU BUDOWA BOISKA POLIURETANOWEGO I TORU ROLKARSKIEGO PRZY UL. ZŁOTEJ W GDYNIE
Data:	LSTP 2023 R.	Skala:	1:250
Korzystając z rozrządzonej technicznej zawartości w niniejszym projekcie, w zakresie przedłożonego umiarkowania umiarkowania		Nr projektu:	K-04
na opracowanie dokumentacji, wynagrodzenie PRIMATECH Szymon Kito		Nr egz.:	

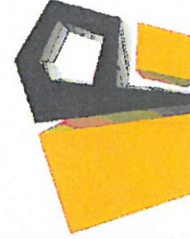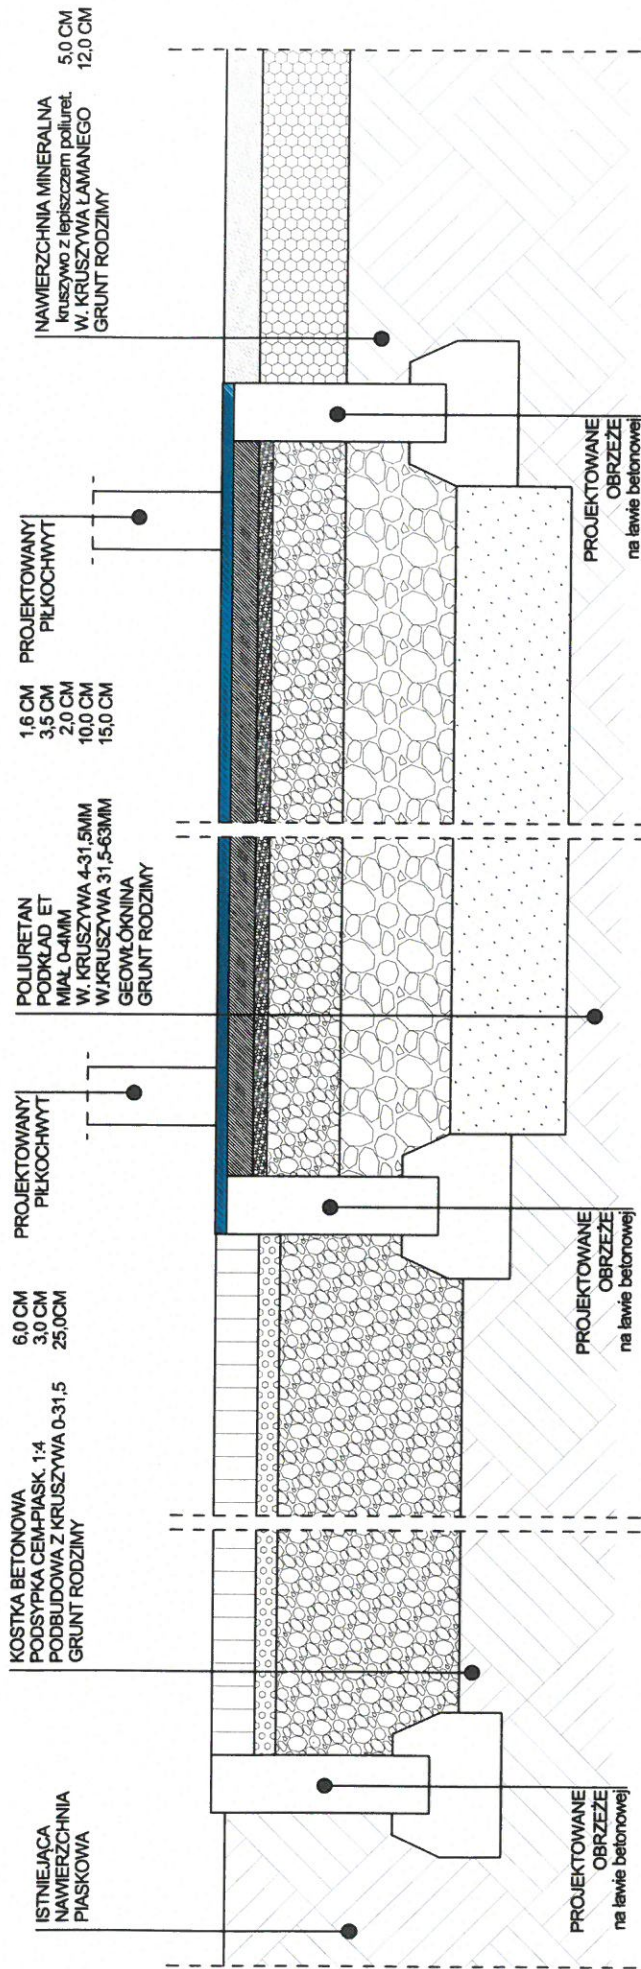

PRIMTECH Szymon Kita
tel: 506-340-000
www.primtech.pl

Funkcja	Imię i nazwisko	Nr uprawnień	Podpis
Projektował arch.:	mgr inż. Marta Nowak upr. bud. w spec. arch.	170/P00KK/IV/2016	<i>[Signature]</i>
Sprawił arch.:			
Projektował konstr.-bud.:	mgr inż. Szymon Kita upr. bud. w spec. konstr.-bud.	SLK/4918/PBKb/16	<i>[Signature]</i>
Sprawił konstr.-bud.:			
Projektował int. elektr.:			
Sprawił inst. elektr.:			
Opracował:	mgr inż. arch. Maria Tabór		
Lokalizacja:	81-154 Gdynia, ul. Żłota OBRZEB 0023 POGÓRZE, DZ. NR 105/3 identyfikator ewidencyjny 226201_1.0023.105/3		

Nazwa projektu/Obiekt:

**BUDOWA BOISKA POLIURETANOWEGO I TORU ROLKARSKIEGO
PRZY UL. ŻŁOTEJ W GDYNI**

Nazwa rysunku:

PRZEKRÓJ PRZECZ NAWIERZCHNIE

Elem. proj. bud.:

Nr rysunku:

K-04-1

Nr egz.:

KONCEPCJA

Data: LISTOPAD 2023 R.

Skala: 1:100

Inwestor:
GMINA MIASTA GDYNI
GDYŃSKIE CENTRUM SPORTU
UL. OLIMPIJSKA 5/9
81-538 GDYŃIA

Korzystanie z rozwiązań technicznych zawartych w niniejszym projekcie, w zakresie przekraczającym ustalenia umowy
na opracowanie dokumentacji, wymaga pisemnego zezwolenia: PRIMTECH Szymon Kita