

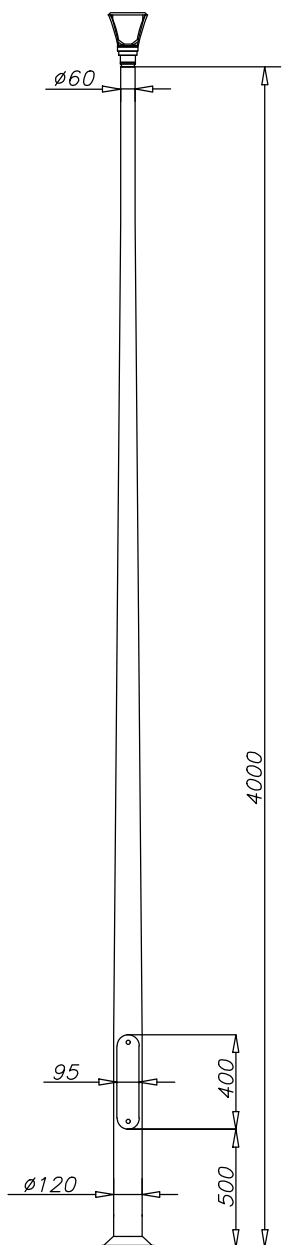


# SYLWETKA MASZTÓW I SŁUPÓW OŚWIETLENIOWYCH :


# OPRAWY OŚWIETLENIOWE :

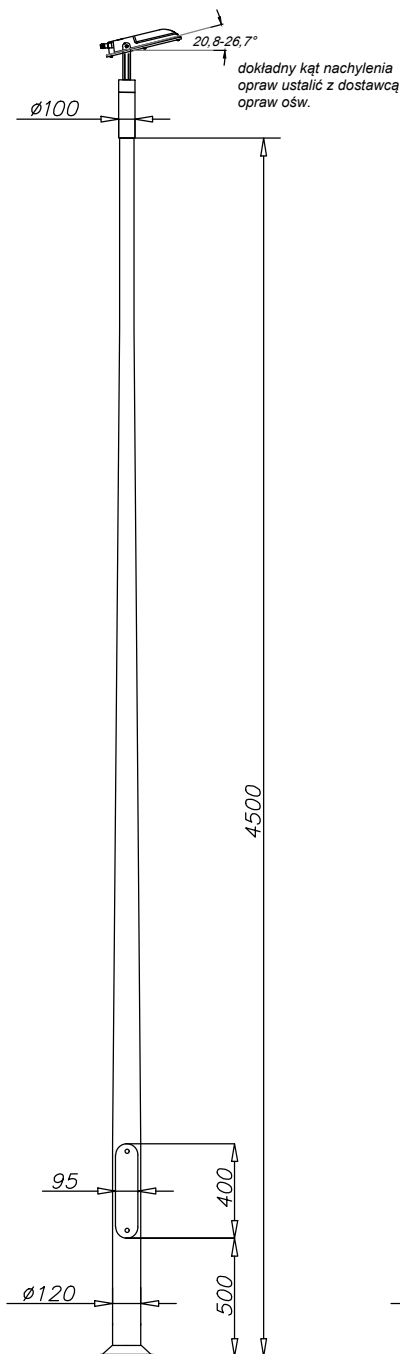



## Oprawy na masztach

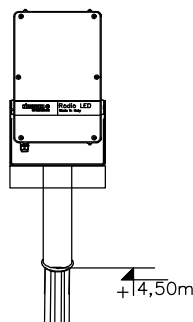

## Oprawy na słupach

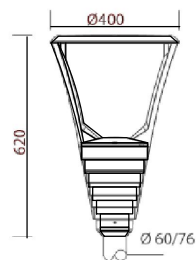


## Przykładowy fundament prefabrykowany pod maszt i słup oświetleniowy

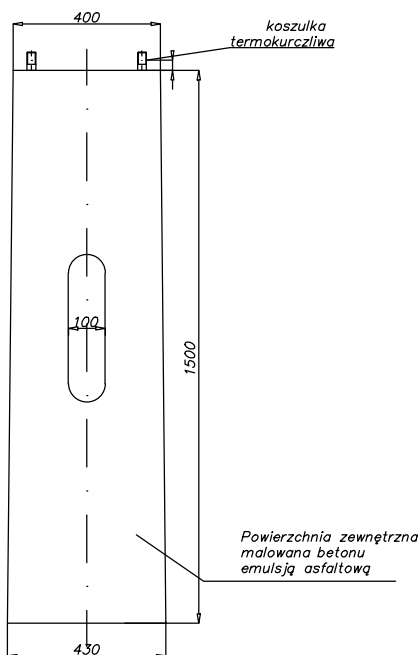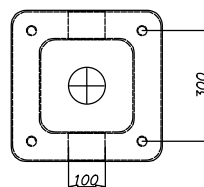

## UWAGA:

Przedstawione rozwiązania są rozwiązaniami przykładowymi. Przyjęto montaż do prefabrykowanych fundamentów. Ostateczny wygląd, wymiary i parametry a także sposób posadowienia należy dostosować do technologii wybranego w przetargu producenta.

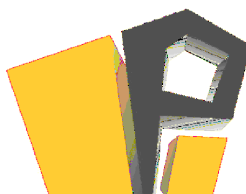

PRIMTECH Szymon Kita  
tel: 506-340-000  
www.primtech.pl

Inwestor:  
GMINA MIASTA GDYNI  
GDYŃSKIE CENTRUM SPORTU  
UL. OLIMPIJSKA 5/9  
81-538 GDYNIA

Data: PAŹDZIERNIK 2025 R.

Funkcja	Imię i nazwisko	Nr uprawnień	Podpis
Projektował arch.:	mgr inż. arch. Magdalena Dornik-Morawiec	4/SLOKK/2019	
Sprawdził arch.:	mgr inż. arch. Marta Nowak	170/P00KK/IV/2016	
Projektował konstr-bud.:	mgr inż. Szymon Kita	SLK/4918/PBKb/16	
Sprawdził konstr-bud.:	mgr inż. Daniel Klimek	SLK/2757/P00K/09	
Projektował int. elektr.:	mgr inż. Michał Kretek	SLK/4506/PWOE/12	
Sprawdził inst. elektr.:	mgr inż. Mariusz Szlenk	SLK/4438/PWOE/13	
Opracowała:	mgr. inż. arch. Marta Tobór		
Lokalizacja:	81-154 Gdynia, ul. Złota dz. nr 105/3 oraz ul. Chromowa dz. nr 106 OBRĘB 0023 POGÓRZE, identyfikator ewidencyjny: 226201_1.0023.105/3		
Nazwa projektu/Obiekt:			
BUDOWA BOISKA POLIURETANOWEGO I ŚCIEŻKI REKREACYJNEJ WRAZ Z ZAGOSPODAROWANIEM TERENU I INFRASTRUKTURĄ TECHNICZNĄ PRZY UL. ZŁOTEJ W GDYNI			
Nazwa rysunku:			
MASZTY I SŁUPY OŚWIETLENIOWE			
Elem. proj. bud.:		Nr rysunku:	Nr egz.:
PROJEKT ZAGOSPODAROWANIA TERENU		0-01	
Skala: 1:100			

Korzystanie z rozwiązań technicznych zawartych w niniejszym projekcie, w zakresie przekraczającym ustalenia umowy na opracowanie dokumentacji, wymaga pisemnego zezwolenia: PRIMTECH Szymon Kita