


Schemat ideowy zasilania

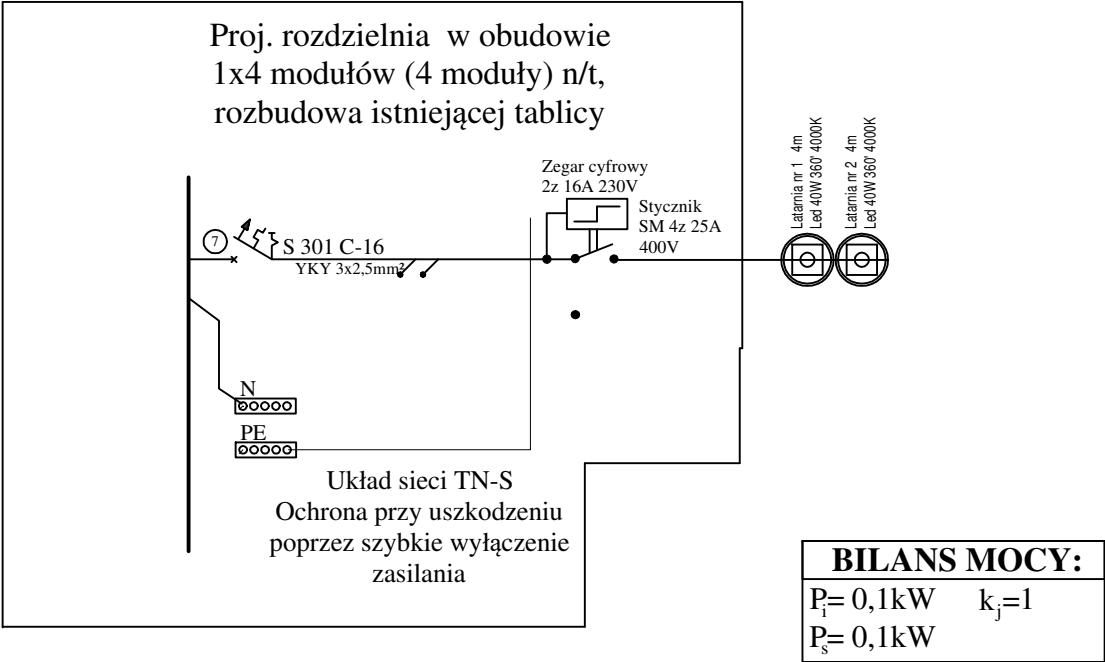

ZAGOSPODAROWANIE TERENU  
STAN PROJEKTOWANY  
SKALA 1:500

PRACOWNIA ARCHITEKTURY "BiGARCH" KAMIL BIRGIEL			
OBIEKT: <del>PROJEKT</del> ZAGOSPODAROWANIA TERENU DZIAŁEK NR 2199/2		ADRES: MIASTO ELK OBREB 0001 ELK 1 DZIAŁKI NR: 200/5,200/4	
DATA: MAJ 2025	RYSUNEK NR: E-2	SKALA: 1:500	
	IMIĘ , NAZWISKO :	NR UPRAWNIEŃ:	PODPIS:
AUTOR:	MGR INŻ. Marcin Grzesiukiewicz	PDL/0154/POOE/10	
	MGR INŻ. Daniel Filipowicz	WAM/0096/PWOE/12	