


- LEGENDA ZAGOSPODAROWANIA TERENU:
- projektowany opornik betonowy 12x25cm w świetle 0cm
 - projektowany krawężnik 15x30cm w świetle 12cm
 - projektowany krawężnik 15x22cm w świetle 2cm
 - projektowany krawężnik 15x22cm w świetle 0cm
 - projektowane obrzeże betonowe 8x30cm
 - drzewo do wycięcia
 - projektowana kanalizacja deszczowa PVC 315, studnia fi1200
 - projektowany przykanalik kanalizacji deszczowej do wpustu PVC 200
 - projektowane wpusty

- LEGENDA BRANŻY TELETECHNICZNEJ
- proj. studnia telekomunikacyjna
 - proj. kanał technologiczny typu KTu1
 - proj. kanał technologiczny typu KTp1

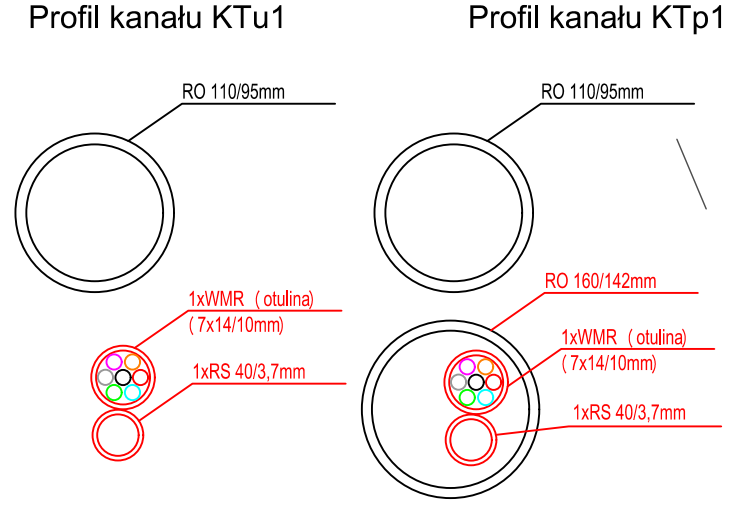

STAROSTA ŁOWICKI
Dokumentacja numer: GKN.6630.1.58.2024
była przedmiotem narady koordynacyjnej przeprowadzonej
za pomocą środków komunikacji elektronicznej
w Starostwie Powiatowym w Łowiczu
Łowicz, dnia 2024-12-19

- LEGENDA BRANŻY ELEKTRO-ENERGETYCZNEJ
- proj. oprawa oświetlenia ulic (na proj. słupie)
 - proj. oprawa oświetlenia przejść dla pieszych (na proj. słupie)
 - proj. oprawa oświetlenia chodników (na proj. słupie)
 - istn. oprawa oświetlenia ulic (przesławiany słup)
 - proj. kabel oświetleniowy nN
 - istn. element do demontażu
 - istn. oprawa do demontażu
 - proj. oprawa oświetlenia ulic (na istn. słupie)
 - proj. oprawa oświetlenia chodników (na istn. słupie)

MAPA DO CELÓW PROJEKTOWYCH
Skala 1 : 500


Województwo: Łódzkie
Powiat: łowicki
Jedn. ewid.: 100501_1 Miasto Łowicz
Obręb: 0004 Korabka
działka nr 1003/29, 1003/30, 1005/2, 1003/40, 1003/41, 1090/6, 1455/3, 8080/18, 8080/21, 8080/23, 8080/25, 8080/26, 8080/27, 8080/28, 8080/45, 8080/54, 8116, 8117

GKN.6642.1.558.2024

Układ współrzędnych prostokątnych płaskich „2000”
Układ wysokościowy PL-ETVP2001-AM
Przedstawiona sytuacja w zakresie opracowania jest zgodna ze stanem faktycznym na dzień 13.05.2024 r.
Nie wykazuje się istnienia w terenie innych nie wykazanych na niniejszej mapie urządzeń podziemnych, które nie były zgłoszone do inwentaryzacji.
Granice działek zostały określone z wymaganej dokładności pomiaru.
Mapa wykonana bez ustalenia obciążenia służebnościami gruntowymi.

Podświadczam, że niniejszy dokument został opracowany w wyniku prac geodezyjnych i kartograficznych, których rezultaty zawiera operat techniczny pozytywnie zweryfikowany. Jednocześnie informuję, że jestem świadomy odpowiedzialności karnej za złożenie fałszywego oświadczenia.	
Identyfikator zgłoszenia prac geodezyjnych	GKN.6642.1.558.2024
Organ służby geodezyjnej, który otrzymał zgłoszenie	Starosta Powiatu Łowickiego
Wykonawca prac geodezyjnych	G. Kamińska, I. Wołkowska-Woźniakiewicz P.U.G.-K. „GEOPLAN” w Słaniewicach
Nr oraz data sporządzenia dokumentu zawierającego wynik pozytywnie zweryfikacji	Protokół Weryfikacji Nr GKN.6642.1.558.2024_2 z dnia 13.05.2024r.
Imię i nazwisko oraz numer uprawnień zawodowych kierownika prac	Henrietta Wołkowska-Woźniakiewicz Nr uprawnień 8847

WYKONAWCA:
G. Kamińska, I. Wołkowska-Woźniakiewicz
P.U.G.-K. „GEOPLAN”
76-100 Słaniewice, ul. Reymonta 9
tel. (0-46) 832-12-15
REGON 750054541 NIP 886-13-42-438
GEODEZA I KARTOGRAFIA
inż. Ireneusz Wołkowski-Woźniakiewicz
wpz. 8847
Słaniewice dn. 13.06.2024 r.

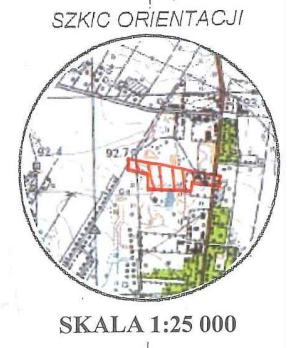

Niniejsza mapa stanowi wypływ numerycznej mapy do celów projektowych zaawdencjonowanej w Starostwie Łowickim w dniu 19.05.2023r. pod nr GKN.6642.1.558.2024 za zgodność

mgr inż. Paweł Jazdyk
Upr. bud. pr. LOD/4829/PWB/22
dla projektowania i kierowania robotami budowlanymi bez ograniczeń w specjalności inżynierskiej drogowej

AREX F.T.B. AREX PANEŁ JAZDYK ul. Czerwona 9 81-600 SZCZECIN tel. 091 426 00 00 E-mail: biuro@arex.pl		SKALA: 1:500 FORMAT: 297x1200 DATA: lipiec 2024
INWESTOR: Miasto Łowicz pl. Stary Rynek 1, 55-400 ŁOWICZ		OBJEKT: ul. Matejki, ul. Włada, ul. Grunwaldzka Łowicz, powiat Łowicki
UNAWA: Kopieowanie, rozpowszechnianie i udostępnianie niniejszego rysunku lub jego części bez zgody autora jest ZABRONIONE		
ZAMAWIĄCY: Projekt zagospodarowania terenu - Narada ZUDP		FAZA: PB NR RYS.: 1
Imię i Nazwisko mgr inż. Paweł JAZDYK		Podpis
Nr. ser.: LOD4829/PWB/22		ADRES: ul. Matejki, ul. Włada, ul. Grunwaldzka Łowicz, powiat Łowicki
Spr.: Nr. ser.: Opr.: Nr. ser.:		

Arkusz nr 1
Arkusz nr 2

Arkusz nr 1
Arkusz nr 2