



PZDiT 5540.33.2024

**F.T.B. AREX Paweł Jażdżyk**

ul. Czerwona 9  
99 – 100 Skierniewice

W odpowiedzi na wniosek dotyczący uzgodnienia inwestycji pn.:  
**„Przebudowa ul. Matejki w Łowiczu”**

Powiatowy Zarząd Dróg i Transportu w Łowiczu **uzgadnia pozytywnie projekt przebudowy ul. Matejki** (działki nr ewid. 1003/30 i 1090/6 obręb Korabka) w **obrębie skrzyżowania z drogą powiatową nr 2713E ul. Armii Krajowej** w lokalizacji: skrzyżowanie km 17+592 str. P (działka nr ewid. 1455/3 ob. Korabka)

Jednocześnie działając na podstawie art. 22 ust. 1 i ust. 2 ustawy z dnia 21 marca 1985r. o drogach publicznych (Dz. U. 2024 r. poz. 320) **wyrażam zgodę na dysponowanie pasem drogowym drogi powiatowej nr 2713E w obrębie skrzyżowania km 17+592** (działka nr ewid. 1455/3 obręb Korabka – własność Powiat Łowicki) **w celu wykonania robót budowlanych – drogowych.**

Z upoważnienia Zarządu Powiatu Łowickiego  
Dyrektor PZDiT w Łowiczu

mgr inż. Anna Gajek-Sarwa

MAPA DO CELÓW PROJEKTOWYCH

Skala 1 : 500

Województwo: łódzkie  
Powiat: łowicki  
Jedn. ewid.: 100501, 1 Miasto Łowicz  
Obwód: 0004 Korabka  
działka nr 1003/29, 1003/30, 1005/2, 1003/40, 1003/41, 1090/6,  
1455/3, 8080/18, 8080/21, 8080/23, 8080/25, 8080/26, 8080/27,  
8080/28, 8080/45, 8080/54, 8116, 8117  
GKN 6642.1.558.2024

Układ współrzędnych prostokątnych płaskich „2000”  
Układ wysokościowy PL\_EPVF2007-NH  
Przedstawiona sytuacja w zakresie opracowania jest zgodna ze stanem  
faktycznym na gruncie na dzień 13.06.2024 r.

Nie wykazuje się istnienia w terenie innych nie wykazanych na niniejszej mapie  
urządzeń podziemnych, które nie były zgłoszone do inwentaryzacji.

Granice działek zostały określone z wymagana dokładnością pomiaru  
Mapę wykonano bazując na obciążeniu służebnościami gruntowymi.

Podpiszaczem, za niniejszy dokument został opracowany w wyniku prac geodezyjnych i inżynierskich, których rezultaty zawiera oparta technicznie pozytywna zweryfikowana, jednocześnie formującą za jej stan świadomy odpowiedzialność karną za przestępstwo fałszywego oświadczenia.	GKN 6642.1.558.2024
Identyfikator zapytania prac geodezyjnych	Stanisław Powiat Łowickiego
Organ służby geodezyjnej, który opracował zapytanie	G Kaminska, I Wolkowski-Wolkiewicz P.U.G.-K. „GEOPLAN” w Skierwińskich
Wykaz prac geodezyjnych	Prace geodezyjne
Nr oraz data sporządzenia dokumentu zawierającego wyniki poszczególnych etapów pracy	13.06.2024 r.
Imię i nazwisko oraz numer uprawnienia zawodowych inżynierów prac	Imię i nazwisko: Wolkowski-Wolkiewicz Nr uprawnień: 8847

WYKONA W CA:  
G. Kamińska, I. Wolkowski-Wolkiewicz  
P.U.G.-K. „GEOPLAN”  
96-100 Skierwice, ul. Reymonta 9  
tel. (0-46) 832-12-15  
REGON 750054541 NIP 836-13-62-438

GEODEZA I INŻYNIERIA  
Inż. Inżynier Wolkowski-Wolkiewicz  
NIP 836-13-62-438

Skierwice, dn. 13.06.2024 r.


SZKIC ORIENTACYJNY



SKALA 1:25 000

LEGENDA:

- projektowana jezdnia
- projektowana ścieżka rowerowa
- projektowany ciąg pieszy (chodnik)
- projektowana ścieżka pieszo - rowerowa
- projektowane tereny zielone
- projektowana nawierzchnia przy przejściach dla pieszych
- os projektowanej drogi
- projektowany krawężnik 15x30cm w świetle 12cm
- projektowany krawężnik 15x22cm w świetle 0cm
- projektowane obrzeże betonowe 8x30cm
- projektowane elementy stałej organizacji ruchu
- drzewo do wycięcia
- granica pasa drogowego drogi powiatowej

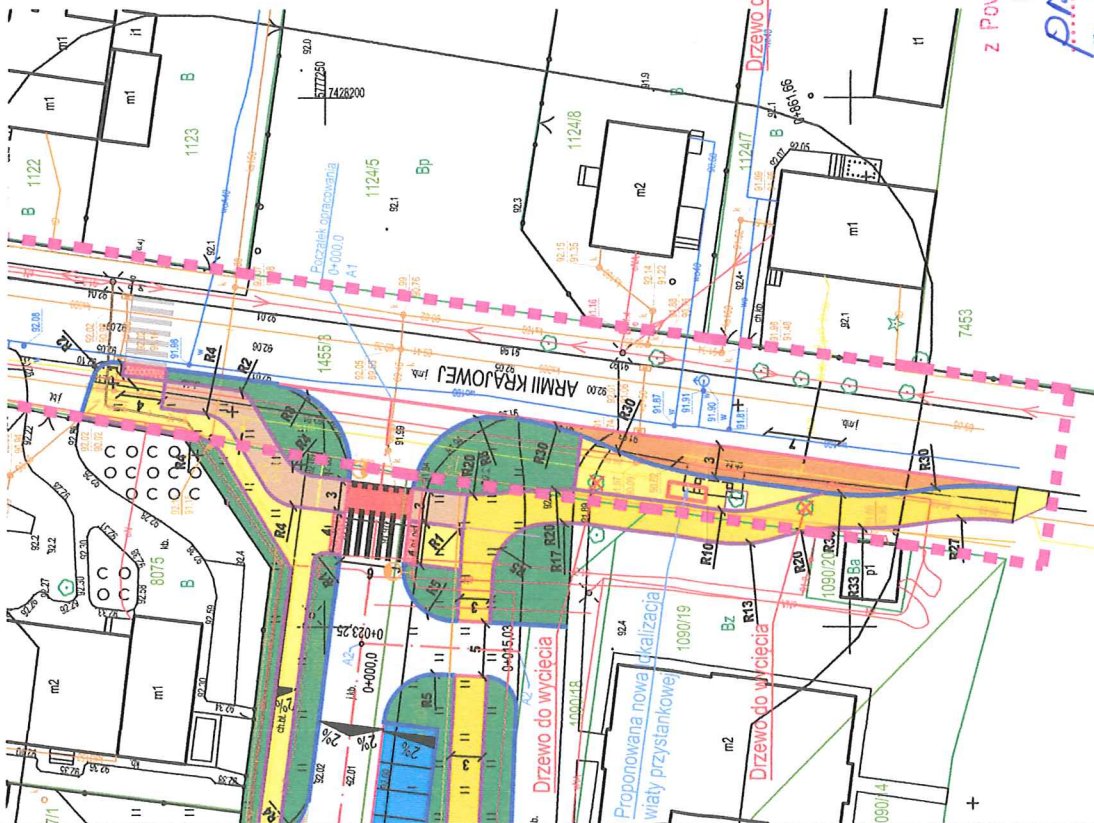

UZGODNIENIE NR 5540.33.2024

z Powiatowym Zarządem Dróg i Transportu w Łowiczu  
ul. Jana Pawła II 173/175, tel. 0-46/ 837-22-47.

Przebudowa ul. Matejki  
z DP 2713 E ul. Armii Krajowej

Wykonawca przez przystąpieniem do robót zgłosi się  
do P.Z.D. i.T. po zezwolenie na prowadzenie robót  
w pasie drogowym i wniesie ustawowe opłaty.

Łowicz, data 30.08.24r.

DYREKTOR  
P.Z.D. i.T. w Łowiczu

mgr inż. Anna Gajek-Sarucha

AREX®		F.T.B. ABE/PAMEL JAZDZYK ul. Czerwona 9 14-100 Łowicz E-mail: abe@abe.pl		SKALA: 1:500	FORMAT: 297x120	DATA: lipiec 2024
Imię i Nazwisko		Podpis		INWESTOR: Miasto Łowicz pl. Stary Rynek 1, 96-400 Łowicz		
mgr inż. PAMEL JAZDZYK		[Podpis]		OBJEKT: Przebudowa ul. Matejki w Łowiczu		
Nr ewid.		Nr ewid.		ADRES: ul. Matejki, ul. Armii Krajowej, Łowicz, powiat Łowicki		
Proj.		Proj.		UMIAR: Kopiecie, rozpraszaczka i ułożenie nawierzchni granic ul. Jędrzejki i ul. Stary Rynek		
Nr ewid.		Nr ewid.		ZAMÓWNIŁ: PZA PB NR RS. 1		
Opr.		Opr.		Projekt zagospodarowania terenu		