



PZDiT 5540.33.2024

F.T.B. AREX Paweł Jażdżyk

ul. Czerwona 9
99 – 100 Skierniewice

W odpowiedzi na wniosek dotyczący uzgodnienia inwestycji pn.:
„Przebudowa ul. Matejki w Łowiczu”

Powiatowy Zarząd Dróg i Transportu w Łowiczu **uzgadnia pozytywnie projekt przebudowy ul. Matejki** (działki nr ewid. 1003/30 i 1090/6 obręb Korabka) w obrębie skrzyżowania z drogą powiatową nr 2713E ul. Armii Krajowej w lokalizacji: skrzyżowanie km 17+592 str. P (działka nr ewid. 1455/3 ob. Korabka)

Jednocześnie działając na podstawie art. 22 ust. 1 i ust. 2 ustawy z dnia 21 marca 1985r. o drogach publicznych (Dz. U. 2024 r. poz. 320) **wyrażam zgodę na dysponowanie pasem drogowym drogi powiatowej nr 2713E w obrębie skrzyżowania km 17+592 (działka nr ewid. 1455/3 obręb Korabka – własność Powiat Łowicki) w celu wykonania robót budowlanych – drogowych.**

Z upoważnienia Zarządu Powiatu Łowickiego
Dyrektor PZDiT w Łowiczu

mgr inż. Anna Gajek-Sarwa

MAPA DO CELÓW PROJEKTOWYCH
Skala 1 : 500

Województwo: łódzkie
Powiat: łowicki
Jedn. ewid.: 100501_1 Miasto Łowicz
Ciepłota: 004 Korabka
działka nr 100329, 100330, 100340, 100341, 108006,
14553, 808018, 808021, 808023, 808025, 808026, 808027,
808028, 808045, 808054, 8116, 8117
GKN. 6642.1.558.2024

Układ współrzędnych prostokątnych polskich „2000”
Układ wysokościowy P.E.P.V.2007-NH
Przedstawiona sytuacja w zakresie opracowania jest zgodna ze stanem
faktycznym na gruncie na dzień 13.05.2024 r.
Nie wykonano się istniejących w terenie elementów nie wykazanych na niniejszej mapie
Urządzeń podziemnych, które nie były zgłoszone do inwentaryzacji
Granice działek zostały określone z wymaganą dokładnością pomiaru
Mapę wykonano bez ustalenia obciążenia służebnościami gruntowymi.


Powierzając, że niniejszy dokument został opracowany w wyniku prac geodezyjnych i inżynierskich, których rezultaty zawiera operat techniczny poszytywny zweryfikowany. Jednocześnie informuję, że jestem świadomy odpowiedzialności karnej za złożenie fałszywego oświadczenia.	GKN.6642.1.558.2024
Identyfikator sporządzenia prac geodezyjnych	Starosta Powiatu Łowickiego
Opis stanu faktycznego, który służył sporządzeniu	G. Kamiński, M. Włodarczyk-Włodarczyk PIU G-K „GEOPLAN” w Skierniewicach
Wykazanie stanu geodezyjnych wzajemnych	Próbki Weryfikacji Nr GKN.6642.1.558.2024_2 z dnia 13.05.2024r.
Nr daty, data sporządzenia sytuacji, data sporządzenia poszytywnego wyznaczenia	Irenaś Włodarczyk-Włodarczyk Nr uprawnień 8847
Imię i nazwisko oraz numer uprawnień zawodowych (aktywności) prac	

WYKONA WCA:
S. Kamiński, I. Włodarczyk-Włodarczyk
P.U.G-K „GEOPLAN”
96-100 Skierniewice, ul. Reymonta 9
tel. (0-46) 632-12-15
REGON 170004541 NIP 836-13-49-438
GEODEZA I INŻYNIERIA
Inż. Irenaś Włodarczyk-Włodarczyk
upr. 14176 nr 8847
Skierniewice dn. 13.05.2024 r.



LEGENDA:

- projektowana jezdnia
- projektowana ścieżka rowerowa
- projektowany ciąg pieszy (chodnik)
- projektowana ścieżka pieszo - rowerowa
- projektowane tereny zielone
- projektowana nawierzchnia przy przejściach dla pieszych
- os projektowanej drogi
- projektowany krawężnik 15x30cm w świetle 12cm
- projektowany krawężnik 15x22cm w świetle 8cm
- projektowane obrzeże betonowe 8x30cm
- projektowane elementy stałej organizacji ruchu
- drzewo do wycięcia
- granica pasa drogowego drogi powiatowej

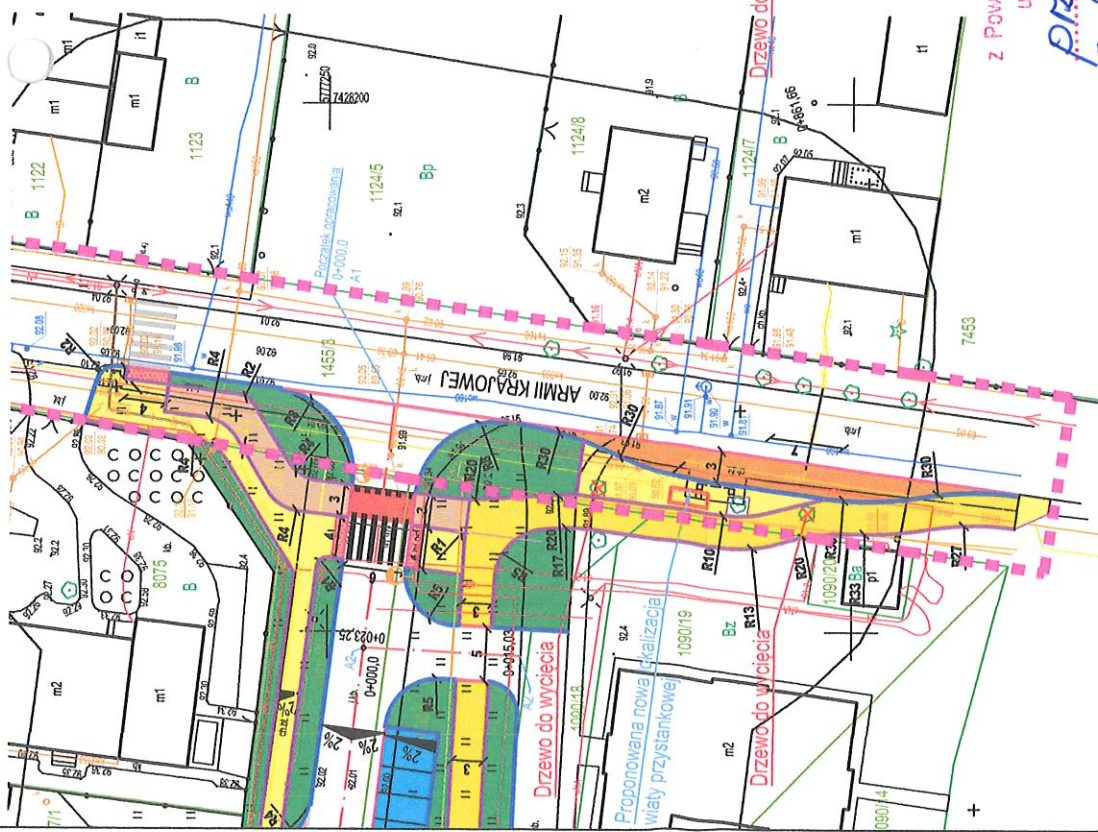

UZGODNIENIE NR 5540.33.2024

z Powiatowym Zarządem Dróg i Transportu w Łowiczu
ul. Jana Pawła II 173/175, tel. 0-46/ 837-22-47.

*Przebudowa ul. Matejki
z DP 2413 E ul. Armii Krajowej*

Wykonawca przed przystąpieniem do robót zgłosi się
do P.Z.D. i.T. po zezwolenie na prowadzenie robót
w pasie drogowym i wniesie ustawowe opłaty.

Łowicz, data 30.08.24r.

DYREKTOR
P.Z.D. w Łowiczu

(podpis)
mgr inż. Anna Gajek-Sarulis

AREX		F.T.B. AREX PAMEL JAZDYK ul. Czerwona 9 44-100 Gliwice tel. 0-32/ 94-04-05 e-mail: biuro@arex.pl		SKALA: 1:500 FORMA: 207x1200 DOK: 2024
Imię i Nazwisko		Podpis		Przebudowa ul. Matejki w Łowiczu
mgr inż. Paweł JAZDYK				
LOD423PMBD22				
Proj.				
Dr. ewid.				
Proj.				Miasto Łowicz pl. Stary Rynek 1, 96-400 Łowicz
Dr. ewid.				
Proj.				
Dr. ewid.				
Proj.				
Dr. ewid.				ZAWIĄZANIE
Proj.				
Dr. ewid.				
Proj.				
Dr. ewid.				
Proj.				Projekt zagospodarowania terenu
Dr. ewid.				
Proj.				
Dr. ewid.				
Proj.				