

Obręb: Kolno [0008] dz. 223/5
ID: GKN.D.6640.206.2026
Ark. 1

Nie wyklucza się istnienia w terenie innych niewykazanych na niniejszej mapie urządzeń podziemnych, które nie były zgłoszone do inwentaryzacji geodezyjnej lub o których brak jest informacji w instytucjach branżowych. Granice zostały przyjęte zgodnie ze stanem bazy EGIB.

W zakresie opracowania nie sprawdzono obciążeń ujęwionych w księgach wieczystych. Mapa zasadnicza zaktualizowana w zaznaczonym zakresie, stan na dzień 23.03.2026 r.

LEGENDA: ————— zakres opracowania

MAPA DO CELÓW PROJEKTOWYCH
SKALA 1:500

Układ odniesienia: PL-ETRF89 , układ wsp. płaskich: PL-2000 strefa 6 (18°), układ wys.: PL-EVRF2007-NH


PROJEKT ZAGOSPODAROWANIA TERENU

Skala 1:500

REMONT DROGI GMINNEJ NR 060125C

W MIEJSCOWOŚCI KOLNO

Województwo kujawsko-pomorskie [04]
Powiat: chełmiński [0404]
Jednostka ewidencyjna: Chełmno – Gmina [040402_2]
Obręb: Kolno [0008]

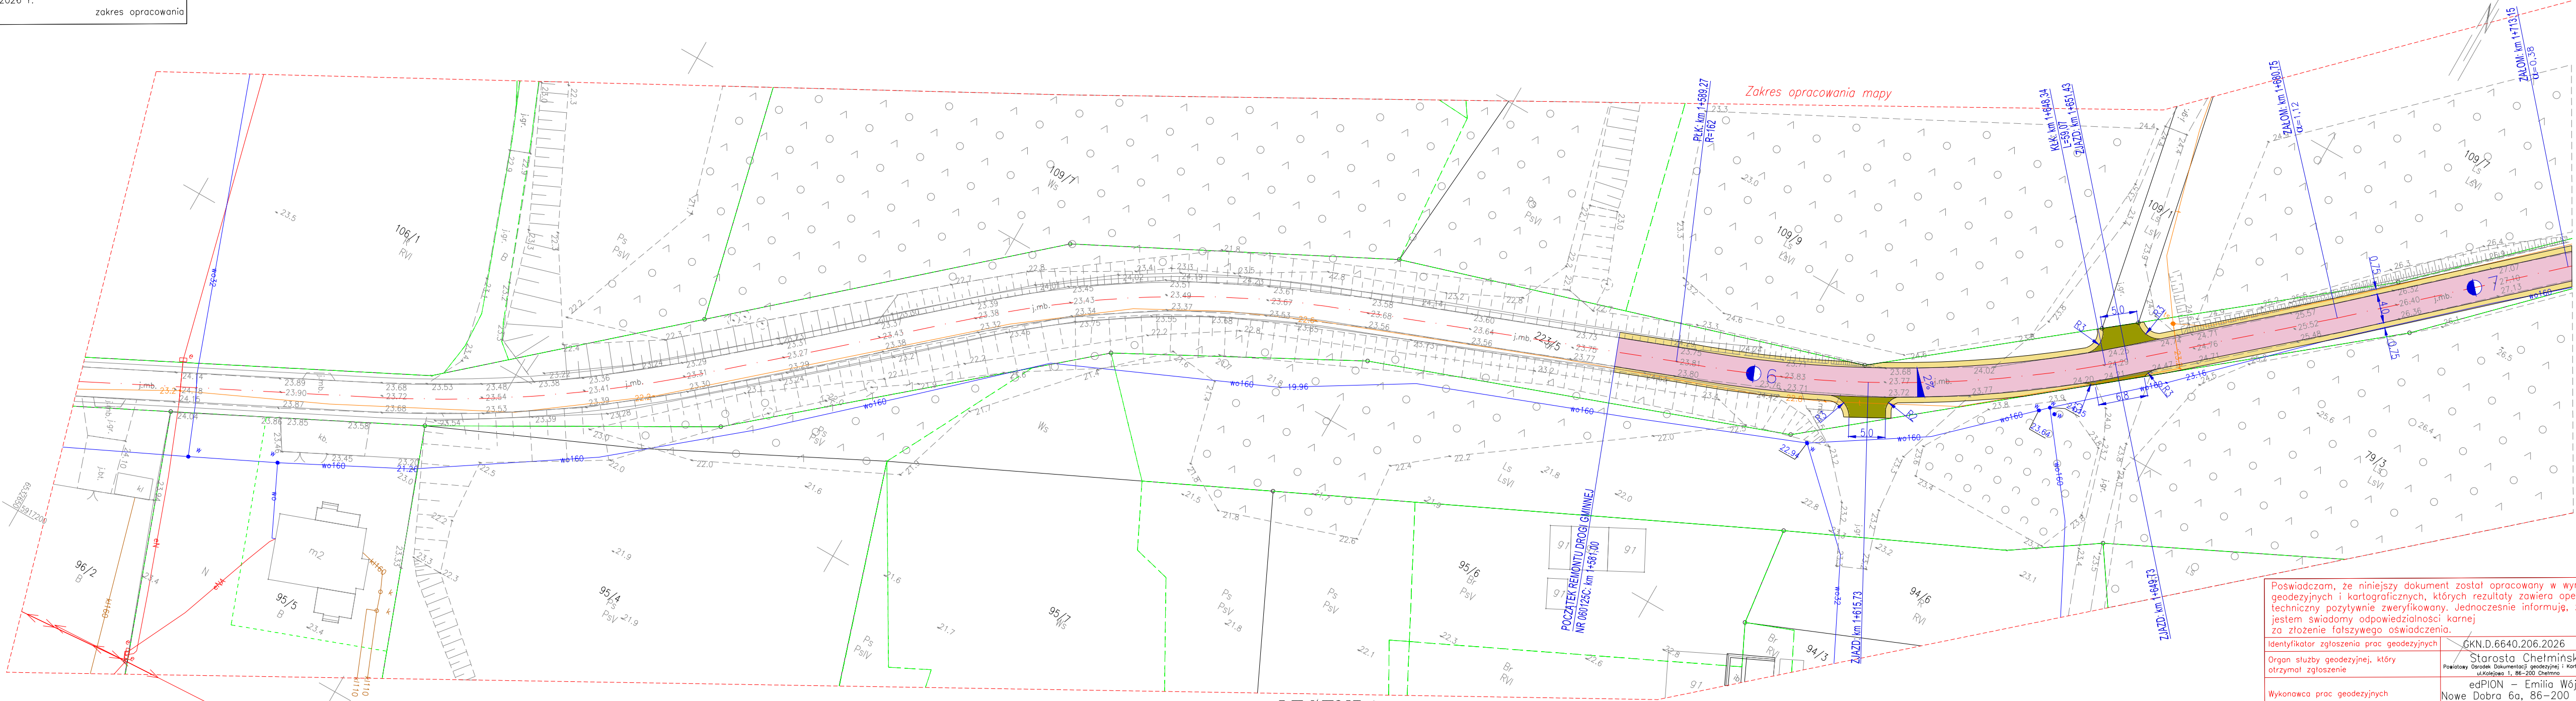

LEGENDA:

- PROJEKTOWANA NAWIERZCHNIA JEZDNI BITUMICZNEJ
- PROJEKTOWANA NAWIERZCHNIA BITUMICZNA NA ZJAZDACH
- POBOCZE GRUNTOWE ULEPSZONE KRUSZYWEM KAMIENNYM
- ISTNIEJĄCY ZJAZD Z KOSTKI BETONOWEJ DO REGULACJI

Poświadczam, że niniejszy dokument został opracowany w wyniku prac geodezyjnych i kartograficznych, których rezultaty zawiera operat techniczny pozytywnie zweryfikowany. Jednocześnie informuję, że jestem świadomy odpowiedzialności karnej za złożenie fałszywego oświadczenia.	
Identyfikator zgłoszenia prac geodezyjnych	GKN.D.6640.206.2026
Organ służby geodezyjnej, który otrzymał zgłoszenie	Starosta Chełmiński Powiatowy Urząd Dokumentacji Geodezyjnej i Kartograficznej ul. Kościelna 1, 86-200 Chełmno
Wykonawca prac geodezyjnych	edPION – Emilia Wójcik Nowe Dobre 6a, 86-200 Chełmno NIP: 8751495957
Nr oraz data sporządzenia dokumentu zawierającego wynik pozytywnej weryfikacji	GKN.D.6640.206.2026_11928 z dn. 26.03.2026 r.
Imię i nazwisko oraz nr uprawnień zawodowych kierownika prac	mgr inż. Wiesław Wójcik nr uprawnień 16483

Potwierdzam zgodność kopii mapy do celów projektowych z oryginałem