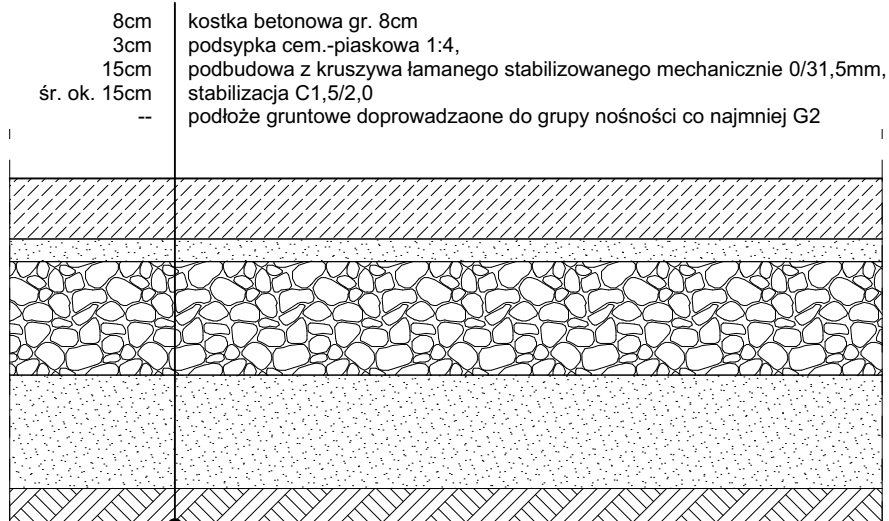
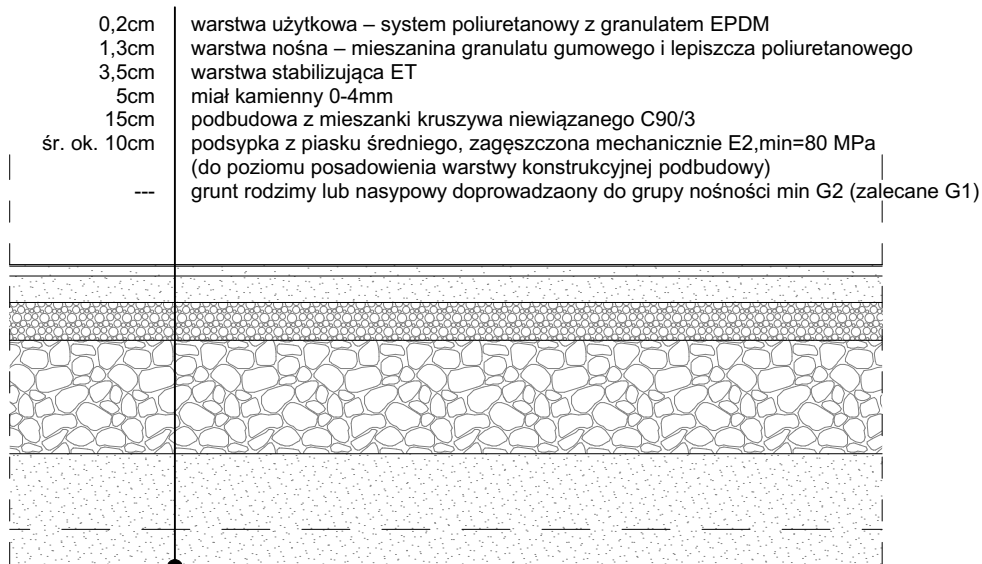


N1

nawierzchnia utwardzona - kostka betonowa

uwaga! spadki zgodnie z rysunkiem zagospodarowania terenu**N3/N4**

nawierzchnia poliuretanowa natryskowa

uwaga! spadki zgodnie z rysunkiem zagospodarowania terenu

INWESTOR:

GMINA MIASTO SZCZECIN-BIURO INWESTYCJI I REMONTÓW OŚWIATOWYCH, PLAC
ARMII KRAJOWEJ 1, SZCZECIN, 70-456

INWESTYCJA:

RENOWACJA BOISKA PRZY SZKOLE PODSTAWOWEJ NR 11 W SZCZECINIE

ADRES INWESTYCJI:

DUBOIS 38, SZCZECIN, ZACHODNIOPOMORSKIE, 71-610, POLSKA, DZ. NR 2/14, OBR
3027OBR.

ZAKRES OPRACOWANIA:

ETAP I

FAZA:

PROJEKT WYKONAWCZY

ARCHITEKTURA:

PROJEKTANT:

MGR INŻ. ARCH. KAROL BARCZ
NR UPR. 21/ZPOIA/OKK/2013

PODPIS:

TYTUŁ RYSUNKU:

ZESTAWIENIE WARSTW

NUMER RYSUNKU:

PW01.6

SKALA:

1:10

DATA:

LIPIEC 2025

FORMAT ARKUSZA:

A4