


ZAŁĄCZNIK NR 1: MODERNIZACJA I ADAPTACJA OBIEKTU NA MAGAZYN OBRONY CYWILNEJ

skala 1:100

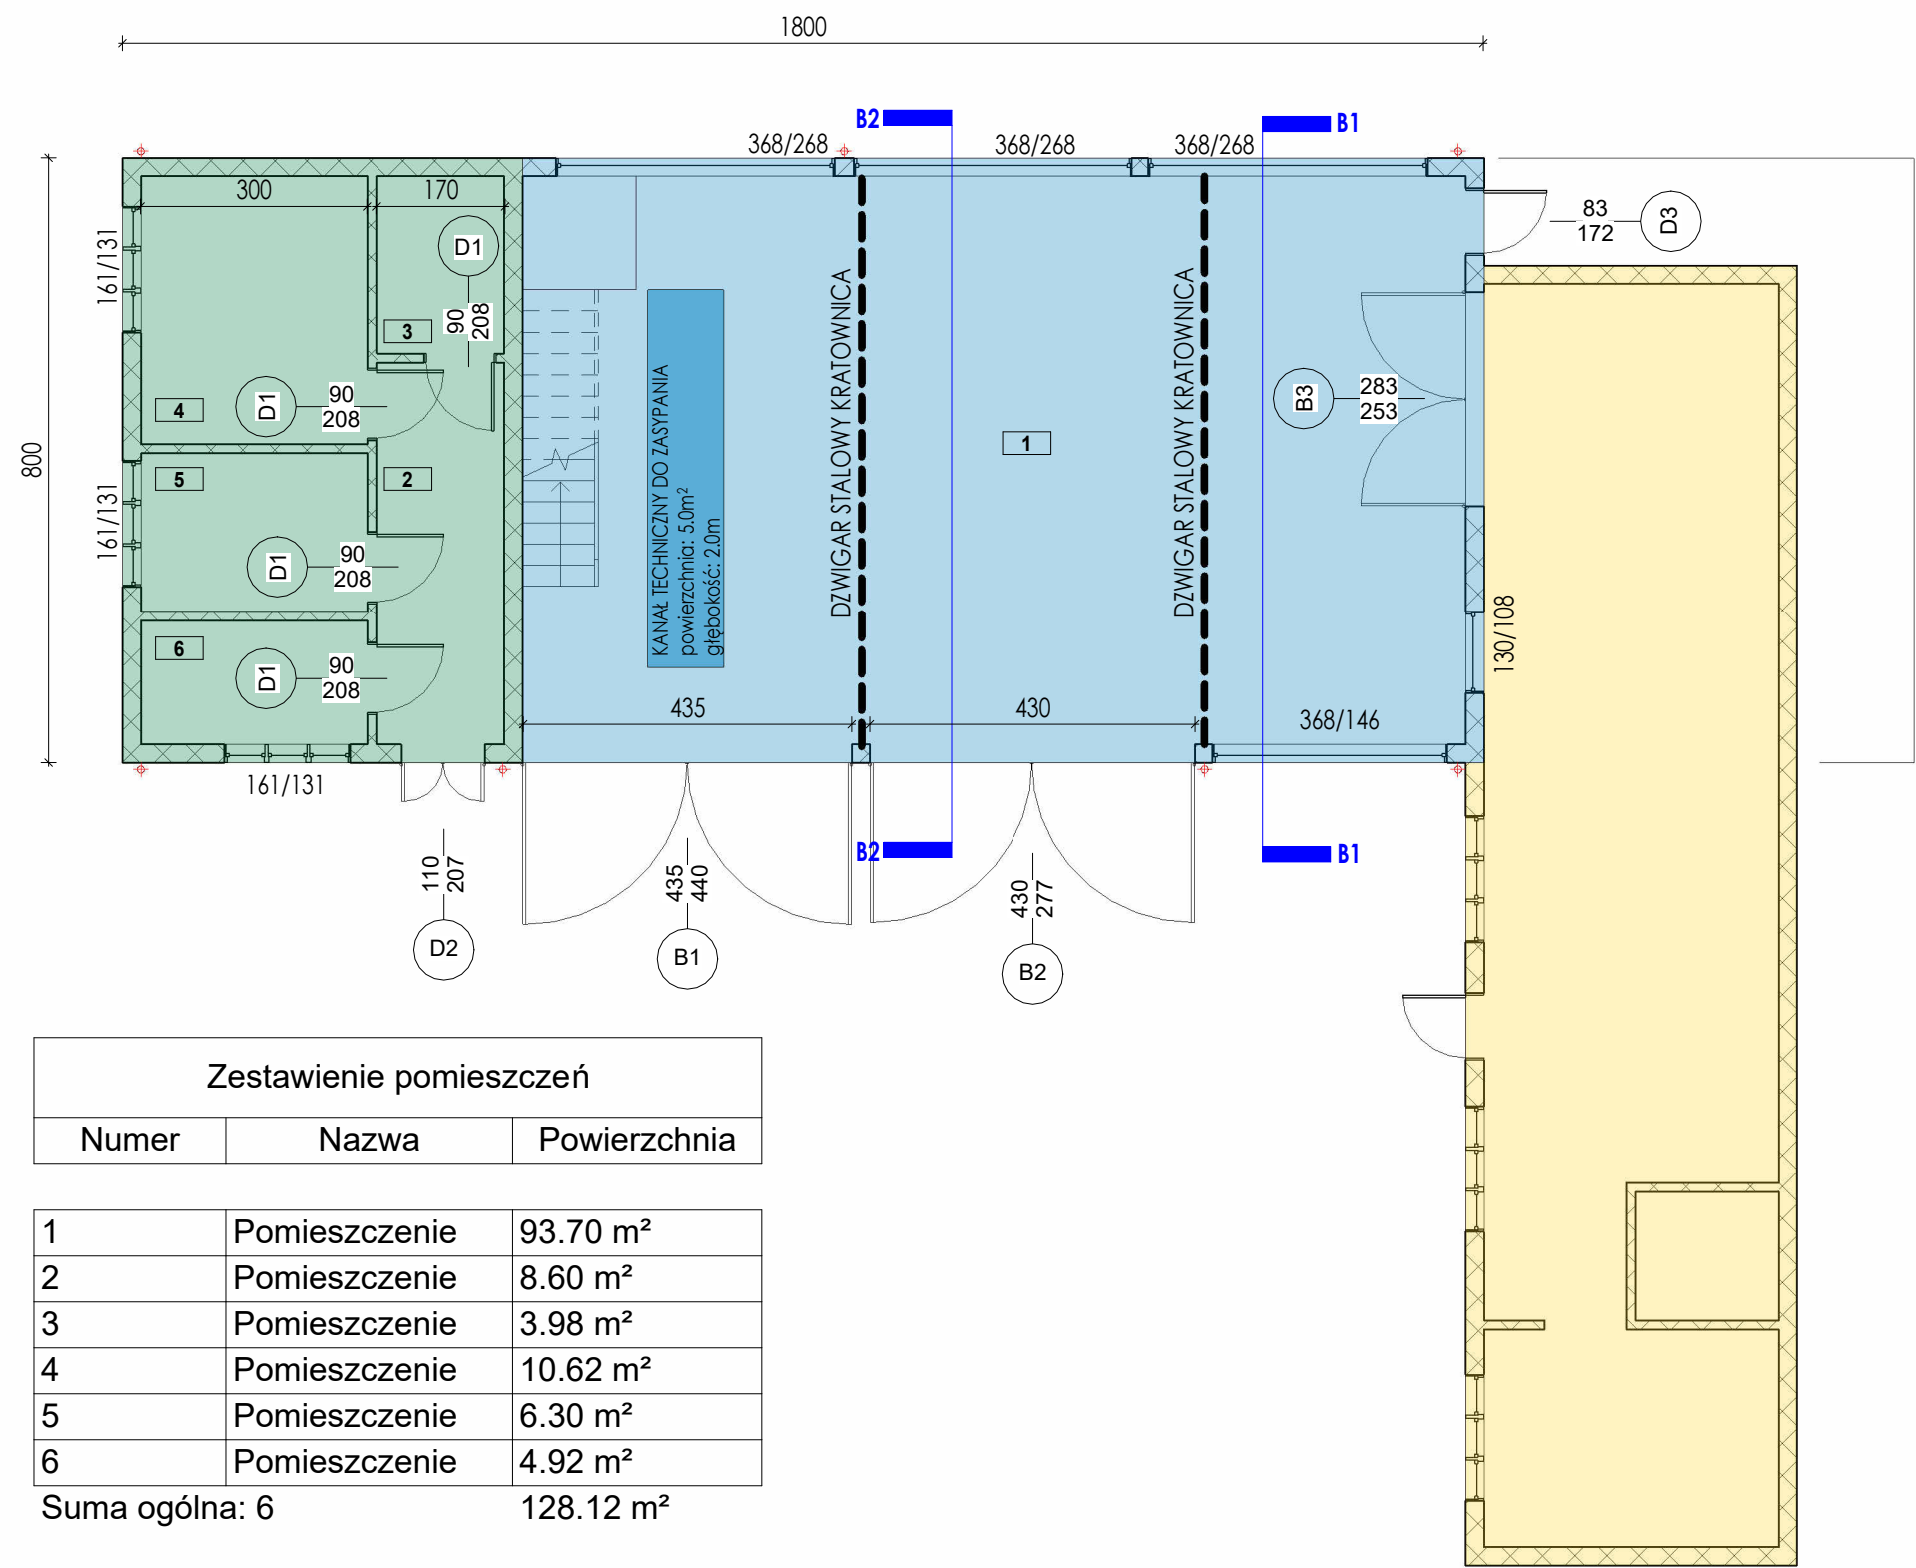

FUNKCJE POMIESZCZEŃ

- CZĘŚĆ GŁÓWNA BUDYNKU MAGAZYNOWEGO z kanałem technicznym
- CZĘŚĆ SOCJALNA BUDYNKU MAGAZYNOWEGO
- CZĘŚĆ BUDYNKU PRZYLEGŁEGO NIE OBJĘTA OPRACOWANIEM
- ELEMENTY ORYNNOWANIA NIE WYSTĘPUJĄCE W ISTNIEJĄCYM BUDYNKU, A PRZEWIDZIANE DO WYKONANIA


ELEMENTY DO WYMIANY W RAMACH REMONTU

- WYMIANA ISTNIEJĄCEGO POKRYCIA DACHOWEGO Z ETERNITU NA BLACHODACHÓWKĘ WRAZ Z PEŁNYM DESKOWANIEM, MEMBRANĄ ORAZ WYKONANIEM OBRÓBEK BLACHARSKICH I SISTEMU ODPROWADZENIA WODY DESZCZOWEJ
- WYMIANA STOLARKI OKIENNEJ I DZRWIOWEJ ZEWNĘTRZNEJ NA NOWĄ WŁĄCZNIE Z BRAMAMI WJAZDOWYMI WRAZ Z PARAPETAMI OBUSTRONNYMI
- WYMIANA STOLARKI DZRWIOWEJ WEWNĘTRZNEJ
- WYKONANIE PRAC ZWIĄZANYCH Z UZUPEŁNIENIEM USZKODZONYCH CZĘŚCI POSADZKI WRAZ Z WYKONANIEM ZABEZPIECZENIA PRZECIWWILGOCIOWEGO ISTNIEJĄCEGO KANAŁU TECHNICZNEGO WRAZ Z JEGO ZASYPIANIEM
- UZUPEŁNIENIE TYNKÓW WRAZ Z ICH GRUNTOWANIEM
- WYMIANA INSTALACJI ELEKTROENERGETYCZNEJ I KONTROLI DOSTĘPU - W SPOSÓB UMOŻLIWIAJĄCY ZASTOSOWANIE OGRZEWANIA ELEKTRYCZNEGO CZĘŚCI SOCJALNEJ I MAGAZYNOWEJ
- UTWARDZENIE TERENU PRZED BUDYNKIEM DO WJAZDU NA TEREN DZIAŁKI
- MONTAŻ MONITORINGU WIZYJNEGO ORAZ SYSTEMU ALARMOWEGO Z POWIADOMIENIEM SŁUŻB ODPOWIEDZIALNYCH ZA BEZPIECZEŃSTWO
- MONTAŻ ROLET ANTYWŁAMANIOWYCH NA OKNAH DO POMIESZCZEŃ MAGAZYNOWYCH OD STRONY PODWÓRKA (OKNA 368/268 X 3SZT.)
- INNE NIEZBĘDNE PRACE ZMIERZAJĄCE DO REALIZACJI ZADANIA INWESTYCYJNEGO:
 - skucie
 - utylizacja
 - malowanie
 - zabezpieczenie konstrukcji dźwigarów kratowych
 - uprzątnięcie terenu


ZAŁĄCZNIK NR 2: MODERNIZACJA I ADAPTACJA OBIEKTU NA MAGAZYN OBRONY CYWILNEJ

skala 1:100

WIDOK B1
skala 1:100

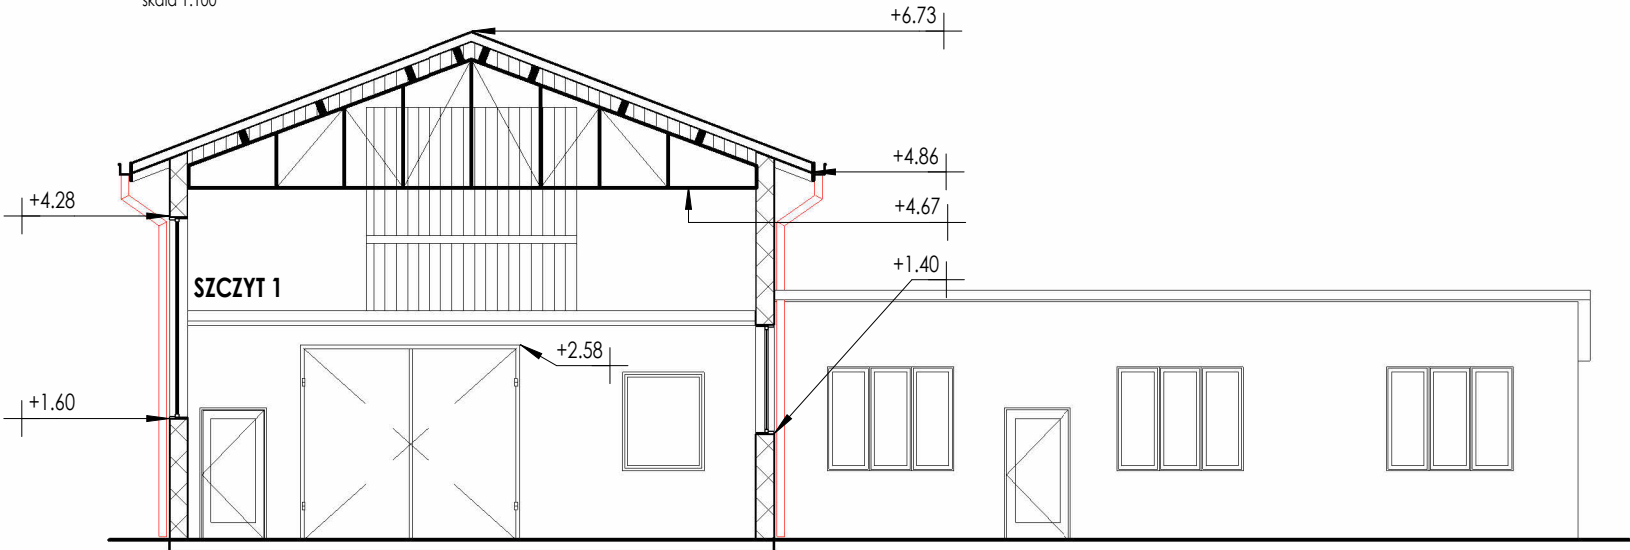

WIDOK B2
skala 1:100

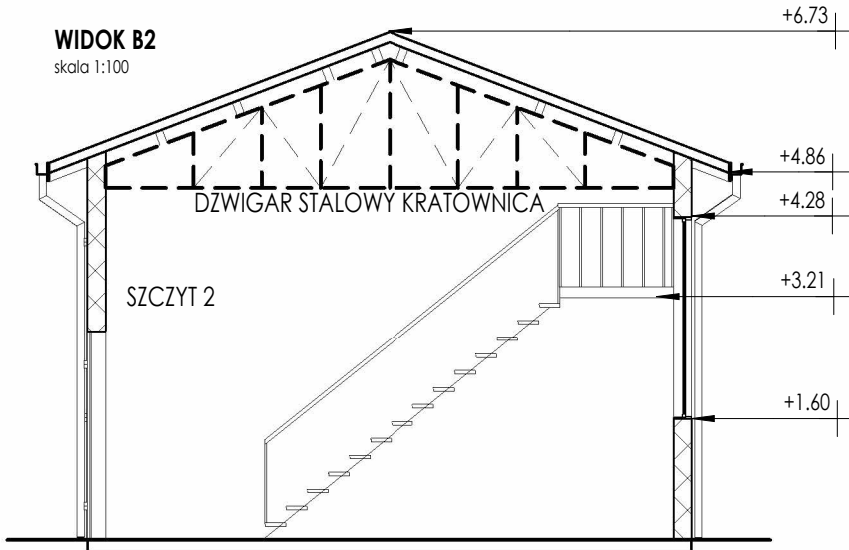

ZESTAWIENIA ILOŚCIOWE MATERIAŁÓW

ZESTAWIENIE ŚCIAN NOŚNYCH


Znacznik typu	Szerokość	Objętość	Powierzchnia
S1	24	14.94 m³	63 m²
S1	24	8.17 m³	34 m²
S1	24	11.84 m³	50 m²
S1	24	9.79 m³	41 m²
S1	24	10.60 m³	44 m²
Suma ogólna: 5		55.33 m³	232 m²

ZESTAWIENIE ŚCIAN DZIAŁOWYCH


Znacznik typu	Szerokość	Objętość	Powierzchnia
S2	12	4.58 m³	38.16 m²
S2	12	2.09 m³	17.48 m²
S2	12	2.30 m³	19.20 m²
S2	12	1.00 m³	8.36 m²
Suma ogólna:			83.20 m²

POWIERZCHNIA DACHU, DESKOWANIA, MEMBRANY: 189.0m²
ORRYNNOWANIE PIONOWE: 5.09mb x 7szt.
ORYNNOWANIE POZIOME: 19mb x2szt. ; WIATROWNICA: 29mb x2szt.
WYMIANA DREWNIANEGO SZCZYTU NR1 WRAZ Z KONSTRUKCJĄ, DESKOWANIEM: 18m²
CZEŚĆ ELEWACJI FRONTOWEJ: 10m² , POSADZKA: 144m²
WYMIANA DRZWI WEWNĘTRZNYCH: D1-90/208 4szt.; D2-110/207:1szt.; D3-83/172:1szt.
BRAMY GARAŻOWE - WYMIANA NA STAŁOWE OKNA - WYMIANA W ISTNIEJĄCYM OTWORZE
NA DWUSZYBOWE ALUMINIOWE
B1 - 435/440 - 1szt. 161/131 - 2szt.
B2 - 430/277 - 1szt. 368/268 - 3szt. + rolety antywłamaniowe
B3 - 283/253 - 1szt. 368/146 - 1szt.

WIDOK ELEWACJI FRONTOWEJ
skala 1:100

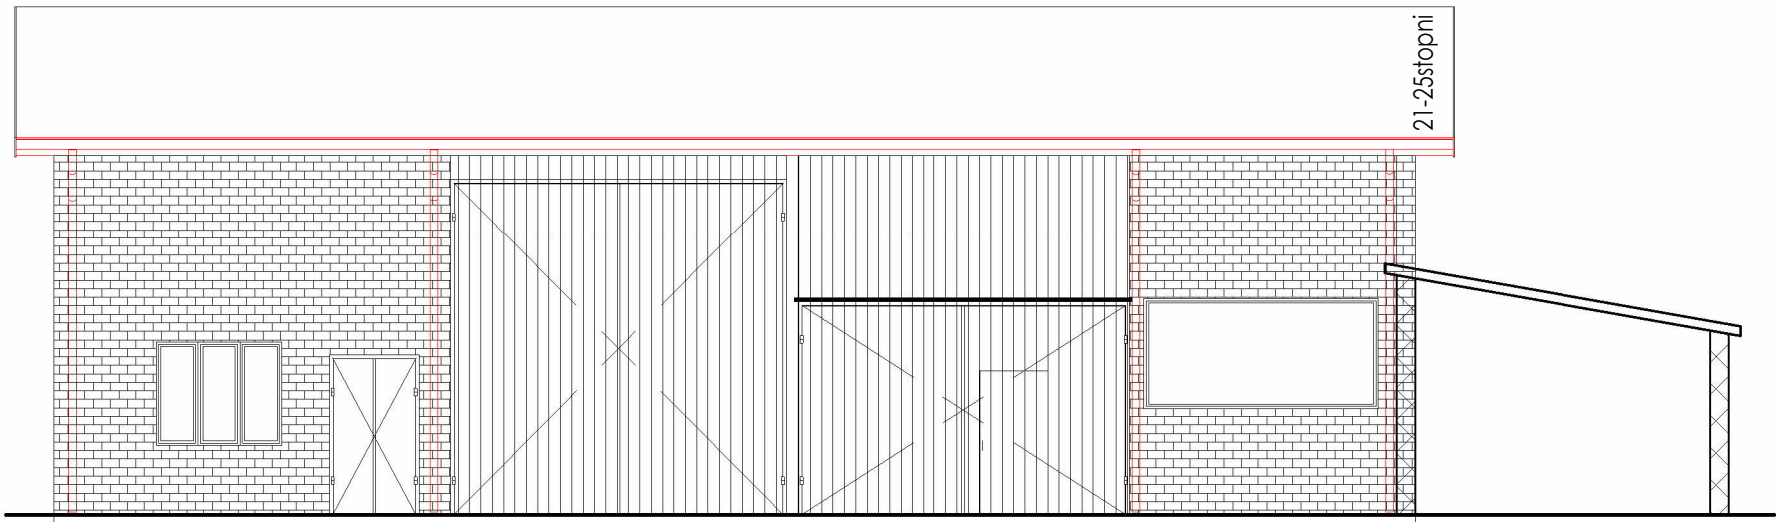


WIDOK ELEWACJI TYLNEJ
skala 1:100

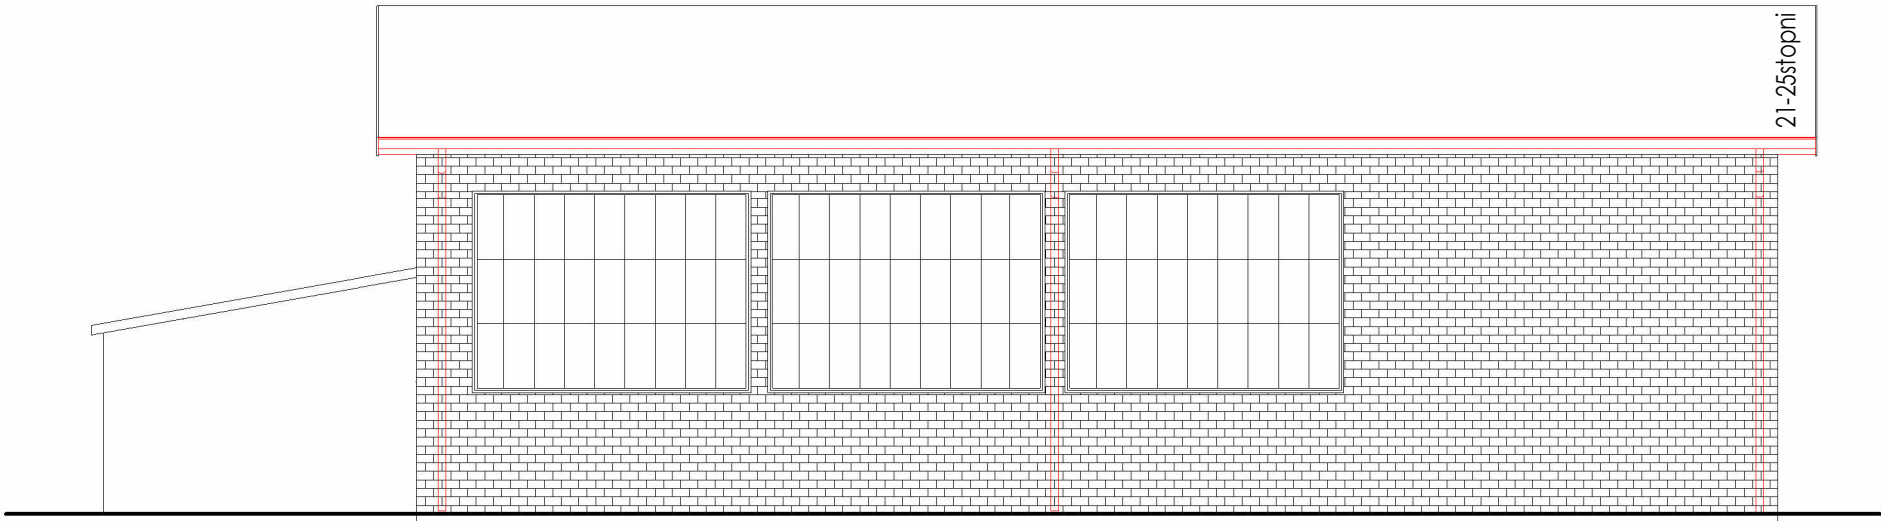

ZAŁĄCZNIK NR 3: MODERNIZACJA I ADAPTACJA OBIEKTU NA MAGAZYN OC

skala 1:500

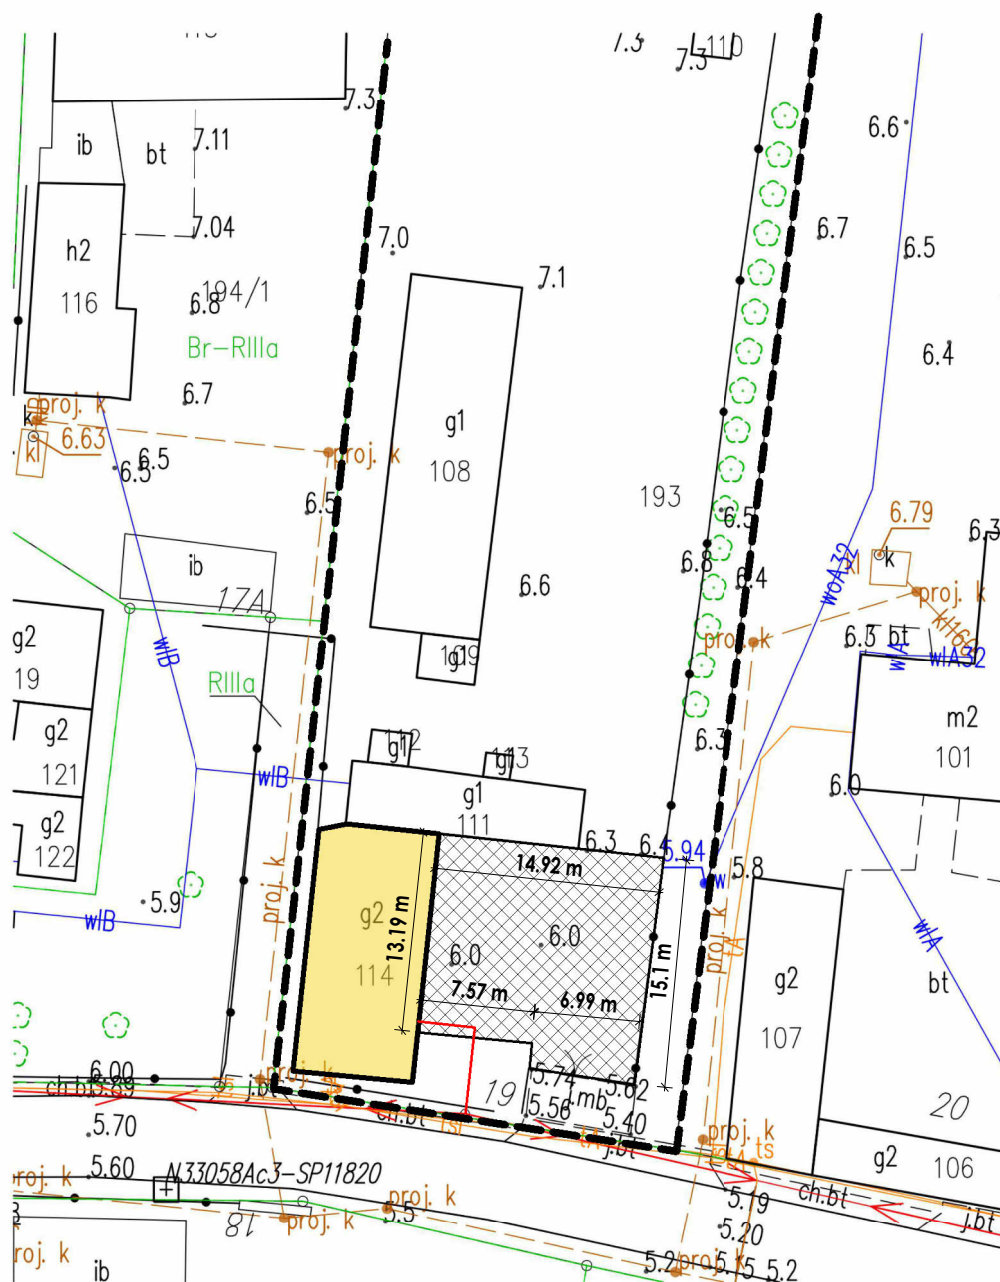

- BUDYNEK PRZEZNACZONY DO MODERNIZACJI I ADAPTACJI NA MAGAZYN OC
- UTWARDZENIE TERENU PRZED BUDYNKIEM DO WJAZDU NA TEREN DZIAŁKI - POW. 208m²
- PLANOWANA INSTALACJA ELEKTRYCZNA OD ŚUPA DO BUDYNKU ok. 10m
- GRANICA DZIAŁKI