

MAPA DO CELÓW PROJEKTOWYCH

aktualna pod względem syt-wys  
i uzbrojenia podziemnego terenu na dzień 09-04-2025r

SKALA 1:500

LEGENDA:  
projektowany budynek mieszkalny jednorodzinny  
według projektu typowego "DOM W KRUSZCZYKACH 21"

- nieprzekraczalna linia zabudowy
- projektowana nawierzchnia utwardzona
- projektowany przykanalik kanalizacyjny rura  
PCV Ø160, długość 9,4m, spadek 1,5%
- projektowany bezodpływowy zbiornik  
na nieczystości ciekłe
- podłączenie do sieci wodociągowej rurą PE Ø40  
-według odrębnego opracowania
- podłączenie do sieci elektroenergetycznej  
-według odrębnego opracowania
- projektowany zbiornik na odpady komunalne
- projektowane wejście do budynku
- projektowany wjazd na działkę
- projektowane miejsce postojowe
- projektowana powierzchnia biologicznie czynna
- projektowana powierzchnia tarasu i schodów
- projektowana zieleń wysoka (brzoza)
- projektowana brama wjazdowa na teren działki
- kierunek spływu wód opadowych
- granica opracowania
- projektowane wyłączenie z użytkowania rolniczego  
(500m²)

Gmina: LUBICHOVO

Obręb: ZIELONA GÓRA

Działka : 93/1

Sekcje mapy : 6.210.24.19.2.4.6.210.24.20.1.1

KERG: GG-II.6640.1371.2025

Układ odniesienia PL-ETRF89

Układ współrzędnych : PL-2000 strefa6(18)

UWAGA : Nie wyklucza się istnienia urządzeń podziemnych nie zgłoszonych do  
inwentaryzacji o których brak jest danych w branzach , nie ustalono położenia punktów  
granicznych w terenie

Opracował: dnia 22-04-2025 roku

Mariusz Celej

Upr. geodezyjne, pomiary

tytułowy, rehl. inwentaryzacji

nr 227776

USŁUGI GEODEZYJNE

Zbigniew Celej

83-206 Kleszczewo 36

Nr upr. 10510, tel. 58 561 68 96

NIP 592-105-14-14, Reg. 190777875


Mapa została wykonana  
bez ustalenia obciążeń  
służebnościami gruntowymi

PROJEKT

Zagospodarowania działki

Adres: obręb Zielona Góra dz. nr 93/1

Skala 1:500

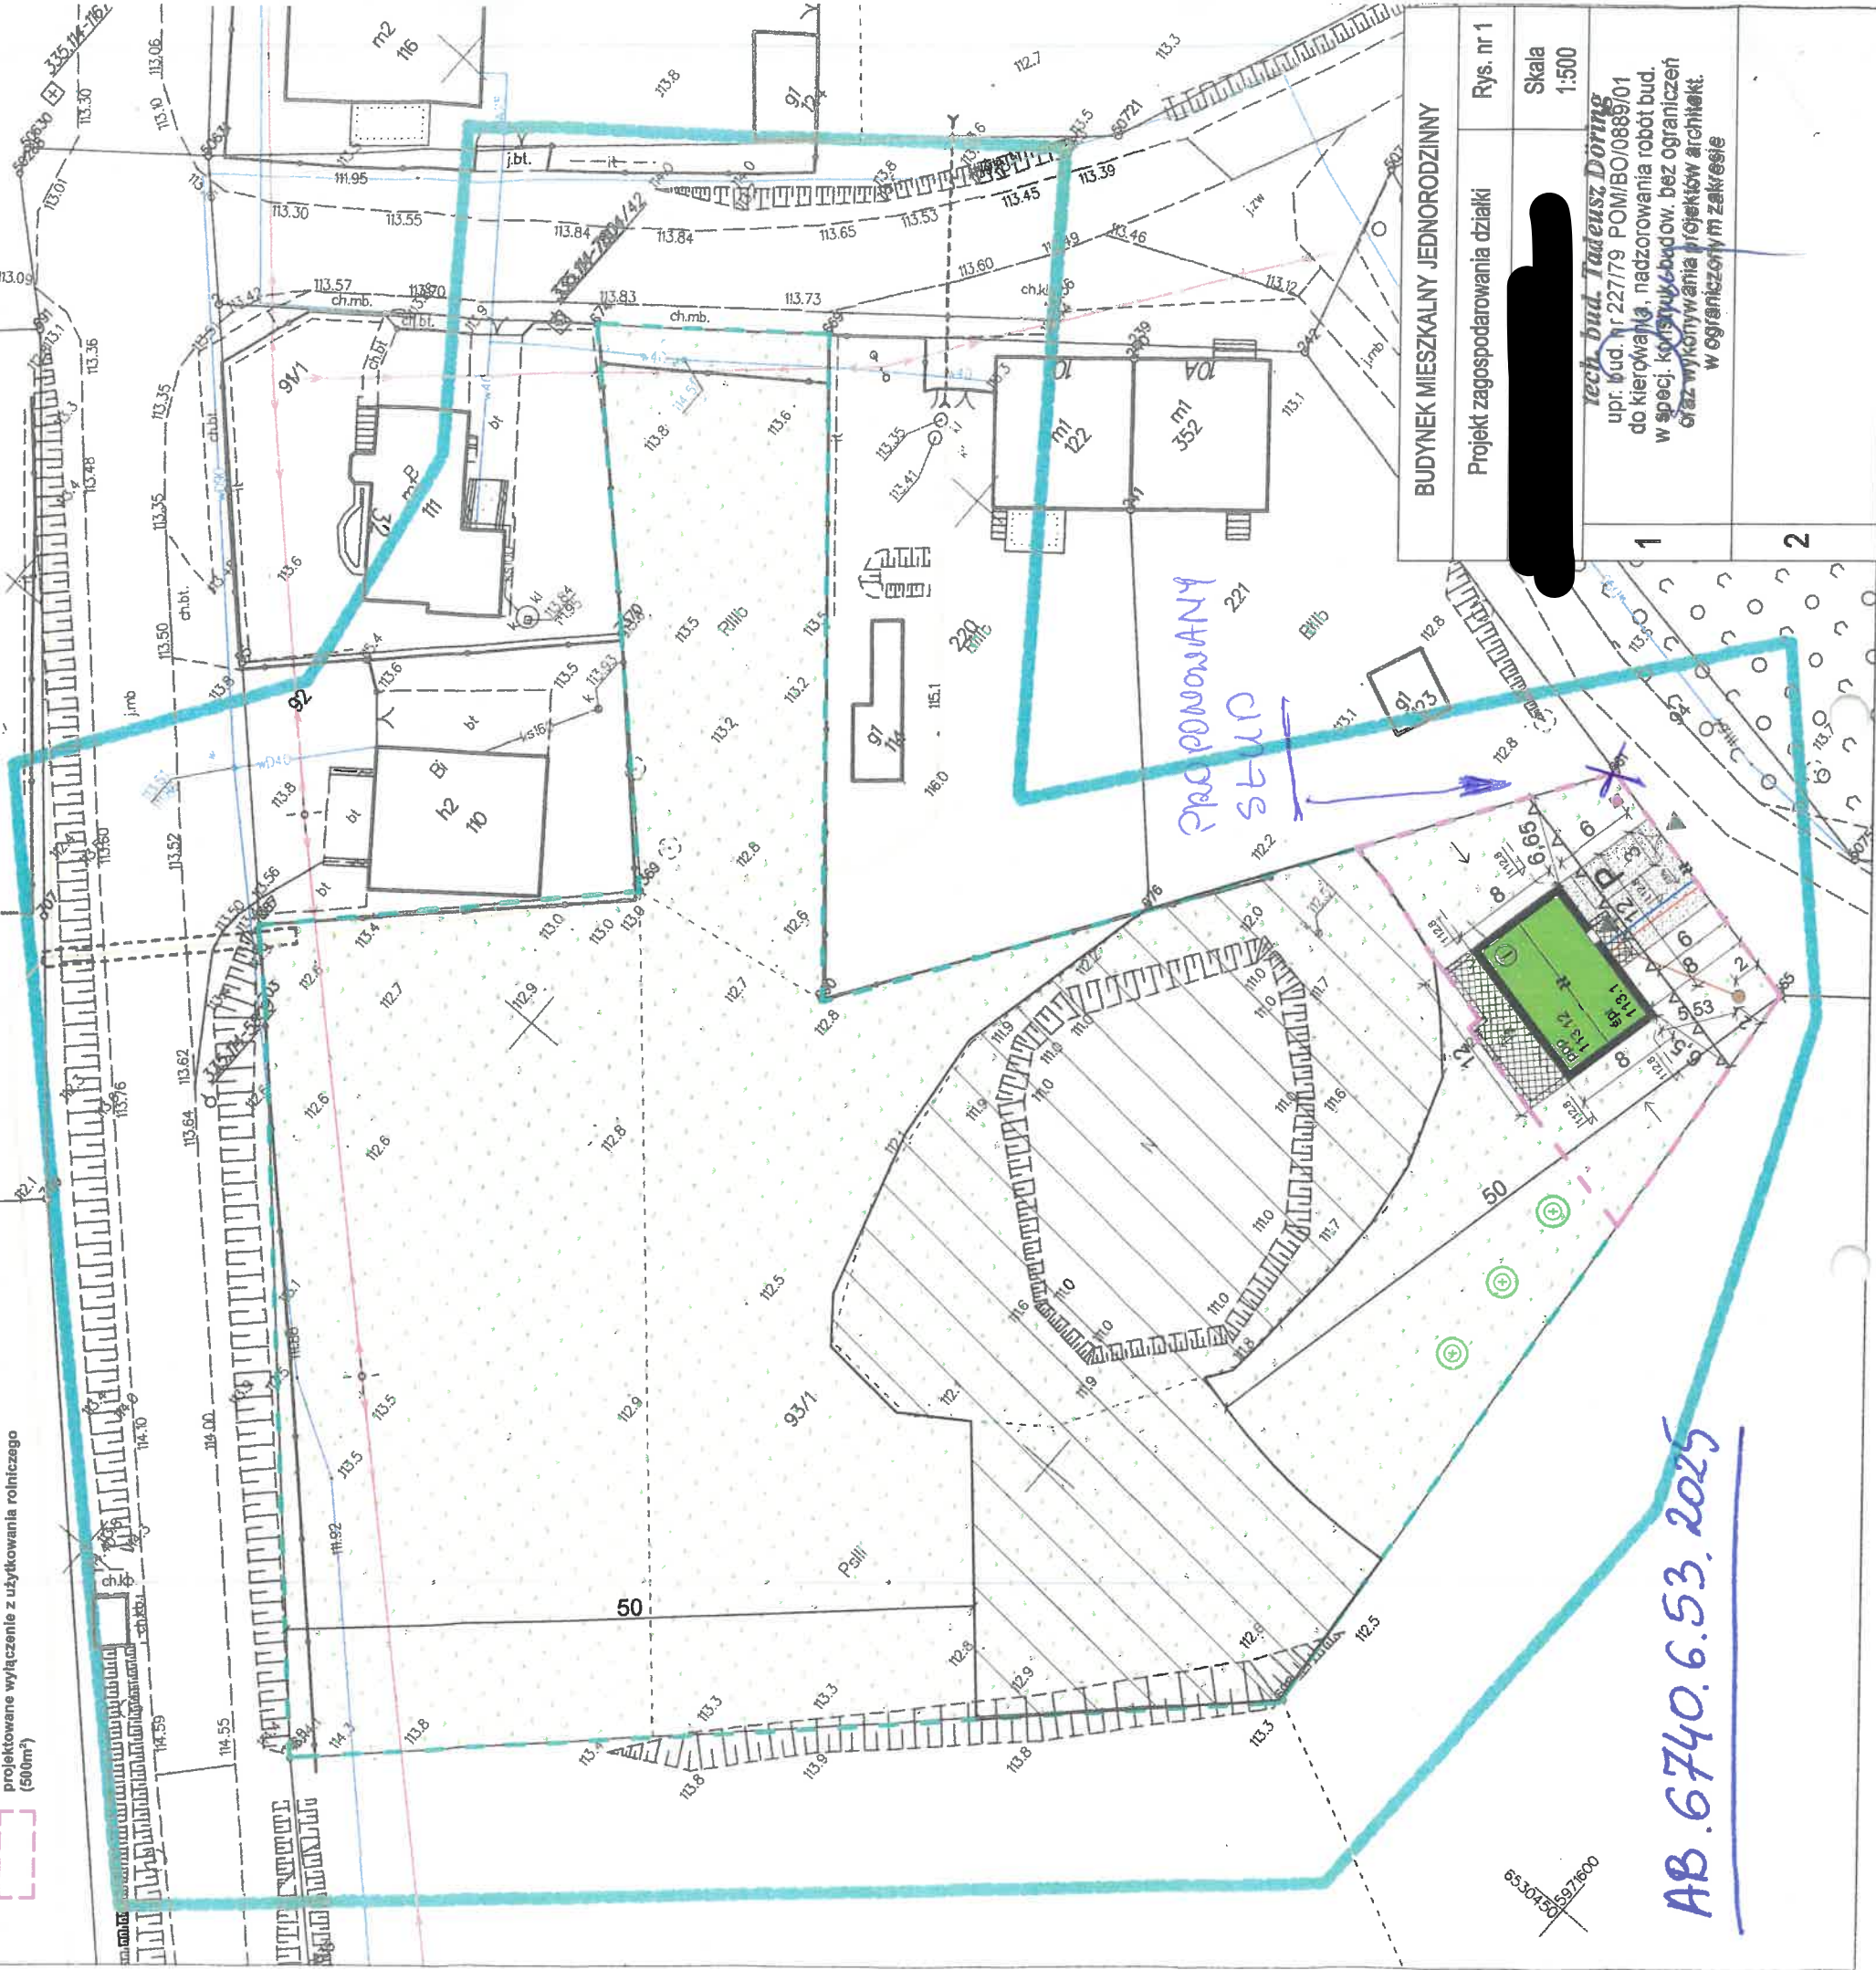

BUDYNEK MIESZKALNY JEDNORODZINNY

Projekt zagospodarowania działki

Rys. nr 1

Skala

1:500

Arch. bud. Tadeusz Döring  
upr. bud. nr 227179 POM/BO/0889/01  
do kierowania, nadzorowania robot bud.  
w spec. konstr. bud. bez ograniczeń  
w zakresie projektowania architekt.  
w ograniczonym zakresie

AB.6740.6.53.2025