

1 : 500


KONCEPCJA ZAGOSPODAROWANIA TERENU
SKALA 1:500

1	Linia granicy dziarek	- LINIA GRANICY DZIAREKI
2	Projektowany budynek uslugowy	- PROJEKTOWANY BUDYNEK USLUGOWY
3		- PROJEKTOWANE UTWARDZENIE
4		- PROJEKTOWANE MIEJSCA POSTOJOWE NA SAMOCHODY OSOBOWE
5		- TEREN BIOLOGICZNE CZYNNY
6	SM	- MIEJSCE GROMADZENIA ODPADÓW

- WJAZD WYJAZD NA DZIAŁKĘ

BILANS POWIERZCHNI - ZAGOSPODAROWANIE TERENU:

	WIG WPZP	WARTOŚĆ
POW. DZIAŁKI		ok. 1500 m ²
POW. ZABUDOWY	max. 50%	ok. 535 m ²
POW. BIOLOGICZNE CZYNNA	min. 20%	ok. 281 m ²
POW. UTMARZEN		ok. 884 m ²
		45%

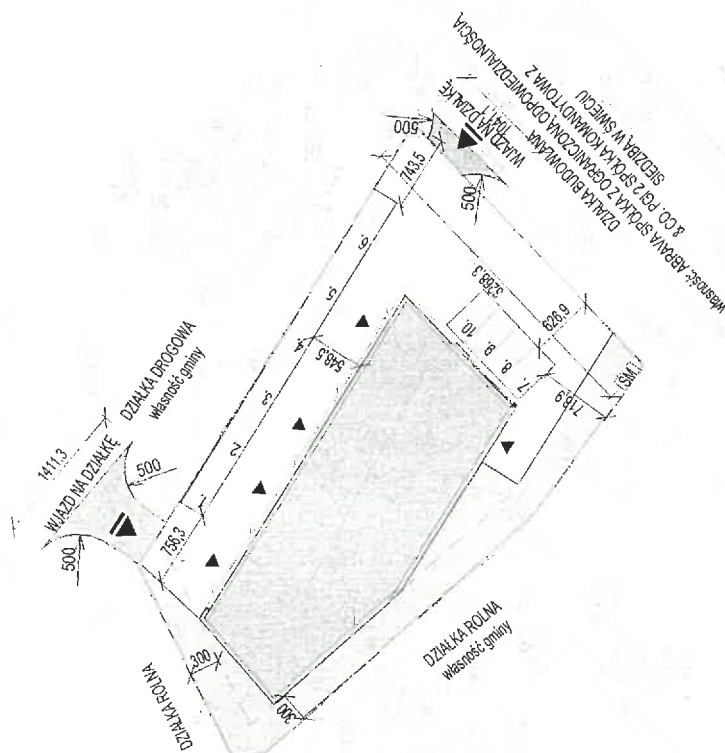

wednesday


Data versi

SPRZĄT - TOWARZYSZĄCĄ INFRASTRUKTURĄ TECHNICZNĄ;

09-06-2017 16:27

THE UNIVERSITY OF CHICAGO

SHING PRODUCTIONS PROJECT GP Sp. z o.o. 1401 ECTOMAR



PROJEKT GP Sp. z o.o.
ul. 30 Stycznia 43
83-110 Tczew, Polska
tel. +48 600 278 945
tel. +48 58 351 38 14
www.piankowski.eu

PRŮJED ZAGOSPODAROVÁNÍ A TERÉNU

	ANTENI	Antonia Giesli.
	ANTENI	
PROJEKT ZAGOSPODAROWANIA TERENU		
OPRACOWANIE PRACOWNIA PROJEKTOWA		

PRODOTTORE	PONCEPCU
ANNO	ARCHITETTURA

[illegible]

