

Skala 1: 500
Obręb: 041107_2.0005 CZAMANIN
Dz. 314/1, 313/4 (w/g zakresu),
Jedn. Ewid. 041107_2 gmina Topółka
Powiat: radziejowski
woj: kujawsko-pomorskie
Mapa w oznaczonym zakresie
stan na dzień: 15.10.2025r.
Rej : GB.IV.6640.8.1127.2025
Układ współrzędnych PL 2000/18 ;
Układ wysokościowy: EVRF2007
Przedmiotowa mapa do celów projektowych została
wykonana bez ustalenia obciążeń służebnościami
gruntowymi ujawnionymi w księgach wieczystych
Zakres aktualizacji: _____
Nie wyklucza się istnienia w terenie innych niż wykazanych
na niniejszej mapie urządzeń podziemnych, które nie były
zgłoszone do inwentaryzacji geodezyjnej.
Mapę opracował: Piotr Urbański w dniu 15.10.2025

<p>Powiadzam, że niniejszy dokument został opracowany w wyniku prac geodezyjnych i kartograficznych, których rezultaty zawiera operat techniczny pozytywnie zweryfikowany. Jednocześnie informuję, że jestem świadomy odpowiedzialności karnej za złożenie fałszywego oświadczenia.</p>	
<p>Identyfikator zgłoszenia prac geodezyjnych</p>	<p>GB.IV.6640.8.1127.2025</p>
<p>Organ służby geodezyjnej, który otrzymał zgłoszenie</p>	<p>Starosta radziejewski</p>
<p>Wykonawca prac geodezyjnych</p>	<p>Pracownia Geodezyjna GEOTECH Piotr Urbański ul. Modrzewiowa 7 87-700 Aleksandrów Kujawski</p>
<p>Nr oraz data sporządzenia dokumentu zawierającego wynik pozytywnej weryfikacji</p>	<p>Protokół weryfikacji Nr GB.IV.6640.8.1127.2025_1 z dnia 23.10.2025</p>
<p>Imię i nazwisko oraz nr uprawnień zawodowych kierownika prac</p>	<p>Piotr Urbański Numer uprawnień: 9958</p>
<p>Sporządzono dnia: 15.10.2025</p>	

Skala 1: 500
Obręb: 041808_5.0026 Świszewy
Działka: 041808_5.0026.1/2
Jedn. Ewid. 041808_5 gmina Izbica Kujawska
Powiat: włocławski
woj: kujawsko-pomorskie
Mapa w oznaczonym zakresie
według stanu na dzień: 15.10.2025 r.
Rej : GEO.6640.2632.2025
Układ współrzędnych PL- 2000 strefa 6
Układ wysokościowy: PL-EVRF2007-NH
Godło arkusza mapy: 6.178.27.11.1.2; 1.2
6.178.27.06.3.1; 3.3; 3.4
Geodezyjny układ odniesienia PL-ETRF2000
Przedmiotowa mapa do celów projektowych została
wykonana bez ustalania obciążeń służebnościami
gruntowymi ujaśnionymi w księgach wieczystych
Zakres aktualizacji: _____
Nie wyklucza się istnienia w terenie innych niż wykazanych
na niniejszej mapie urządzeń podziemnych, które nie były
zgłoszone do inwentaryzacji geodezyjnej.
Mapę opracował: Piotr Urbański w dniu 15.10.2025
Kierownik prac: Piotr Urbański nr upr. 9958


<p>Podkreślam, że niniejszy dokument został opracowany w wyniku prac geodezyjnych i kartograficznych, których rezultaty zawiera opracowanie techniczne pozytywnie zweryfikowane. Jednocześnie informuję, że jestem świadomy odpowiedzialności karnej za złożenie fałszywego oświadczenia.</p>	
<p>Identyfikator zgłoszenia prac geodezyjnych</p>	<p>GEO.6640.2632.2025</p>
<p>Organ służby geodezyjnej, który otrzymał zgłoszenie</p>	<p>Starosta włocławski</p>
<p>Wykonawca prac geodezyjnych</p>	<p>Pracownia Geodezjna GEOTECH Piotr Urbański ul. Modrzewiowa 7 87-700 Aleksandrów Kujawski</p>
<p>Nr oraz data sporządzenia dokumentu zawierającego wynik pozytywnej weryfikacji</p>	<p>Protokół weryfikacji Nr GEO.6640.2632.2025_2 z dnia 19.11.2025</p>
<p>Imię i nazwisko oraz nr uprawnień zawodowych wykonawcy prac z data sporządzenia</p>	<p>Piotr Urbański Numer uprawnień: 9958 Sporządzono dnia: 15.10.2025</p>


**PRACOWNIA GEODEZYJNA
GEOTECH**
Piotr Urbański
ul. Modrzewiowa 7, 87-700 Aleksandrów Kuj.
tel./fax (54) 282 47 23, kom. 886 472 609
Regon 910235486, NIP 891-102-87-86

PRACOWNIA GEODEZYJNA
GEOTECH
Piotr Urbański
ul. Modrzewiowa 7, 87-700 Aleksandrów Kuj.
tel./fax (54) 282 47 23, kom. 886 472 609
Regon 910235486, NIP 891-102-87-86

GEODETA
Piotr Urbanski
Nr upr. zaw. 9958

GEODETA
Piotr Urbanski
Nr upraw. zaw. 9958

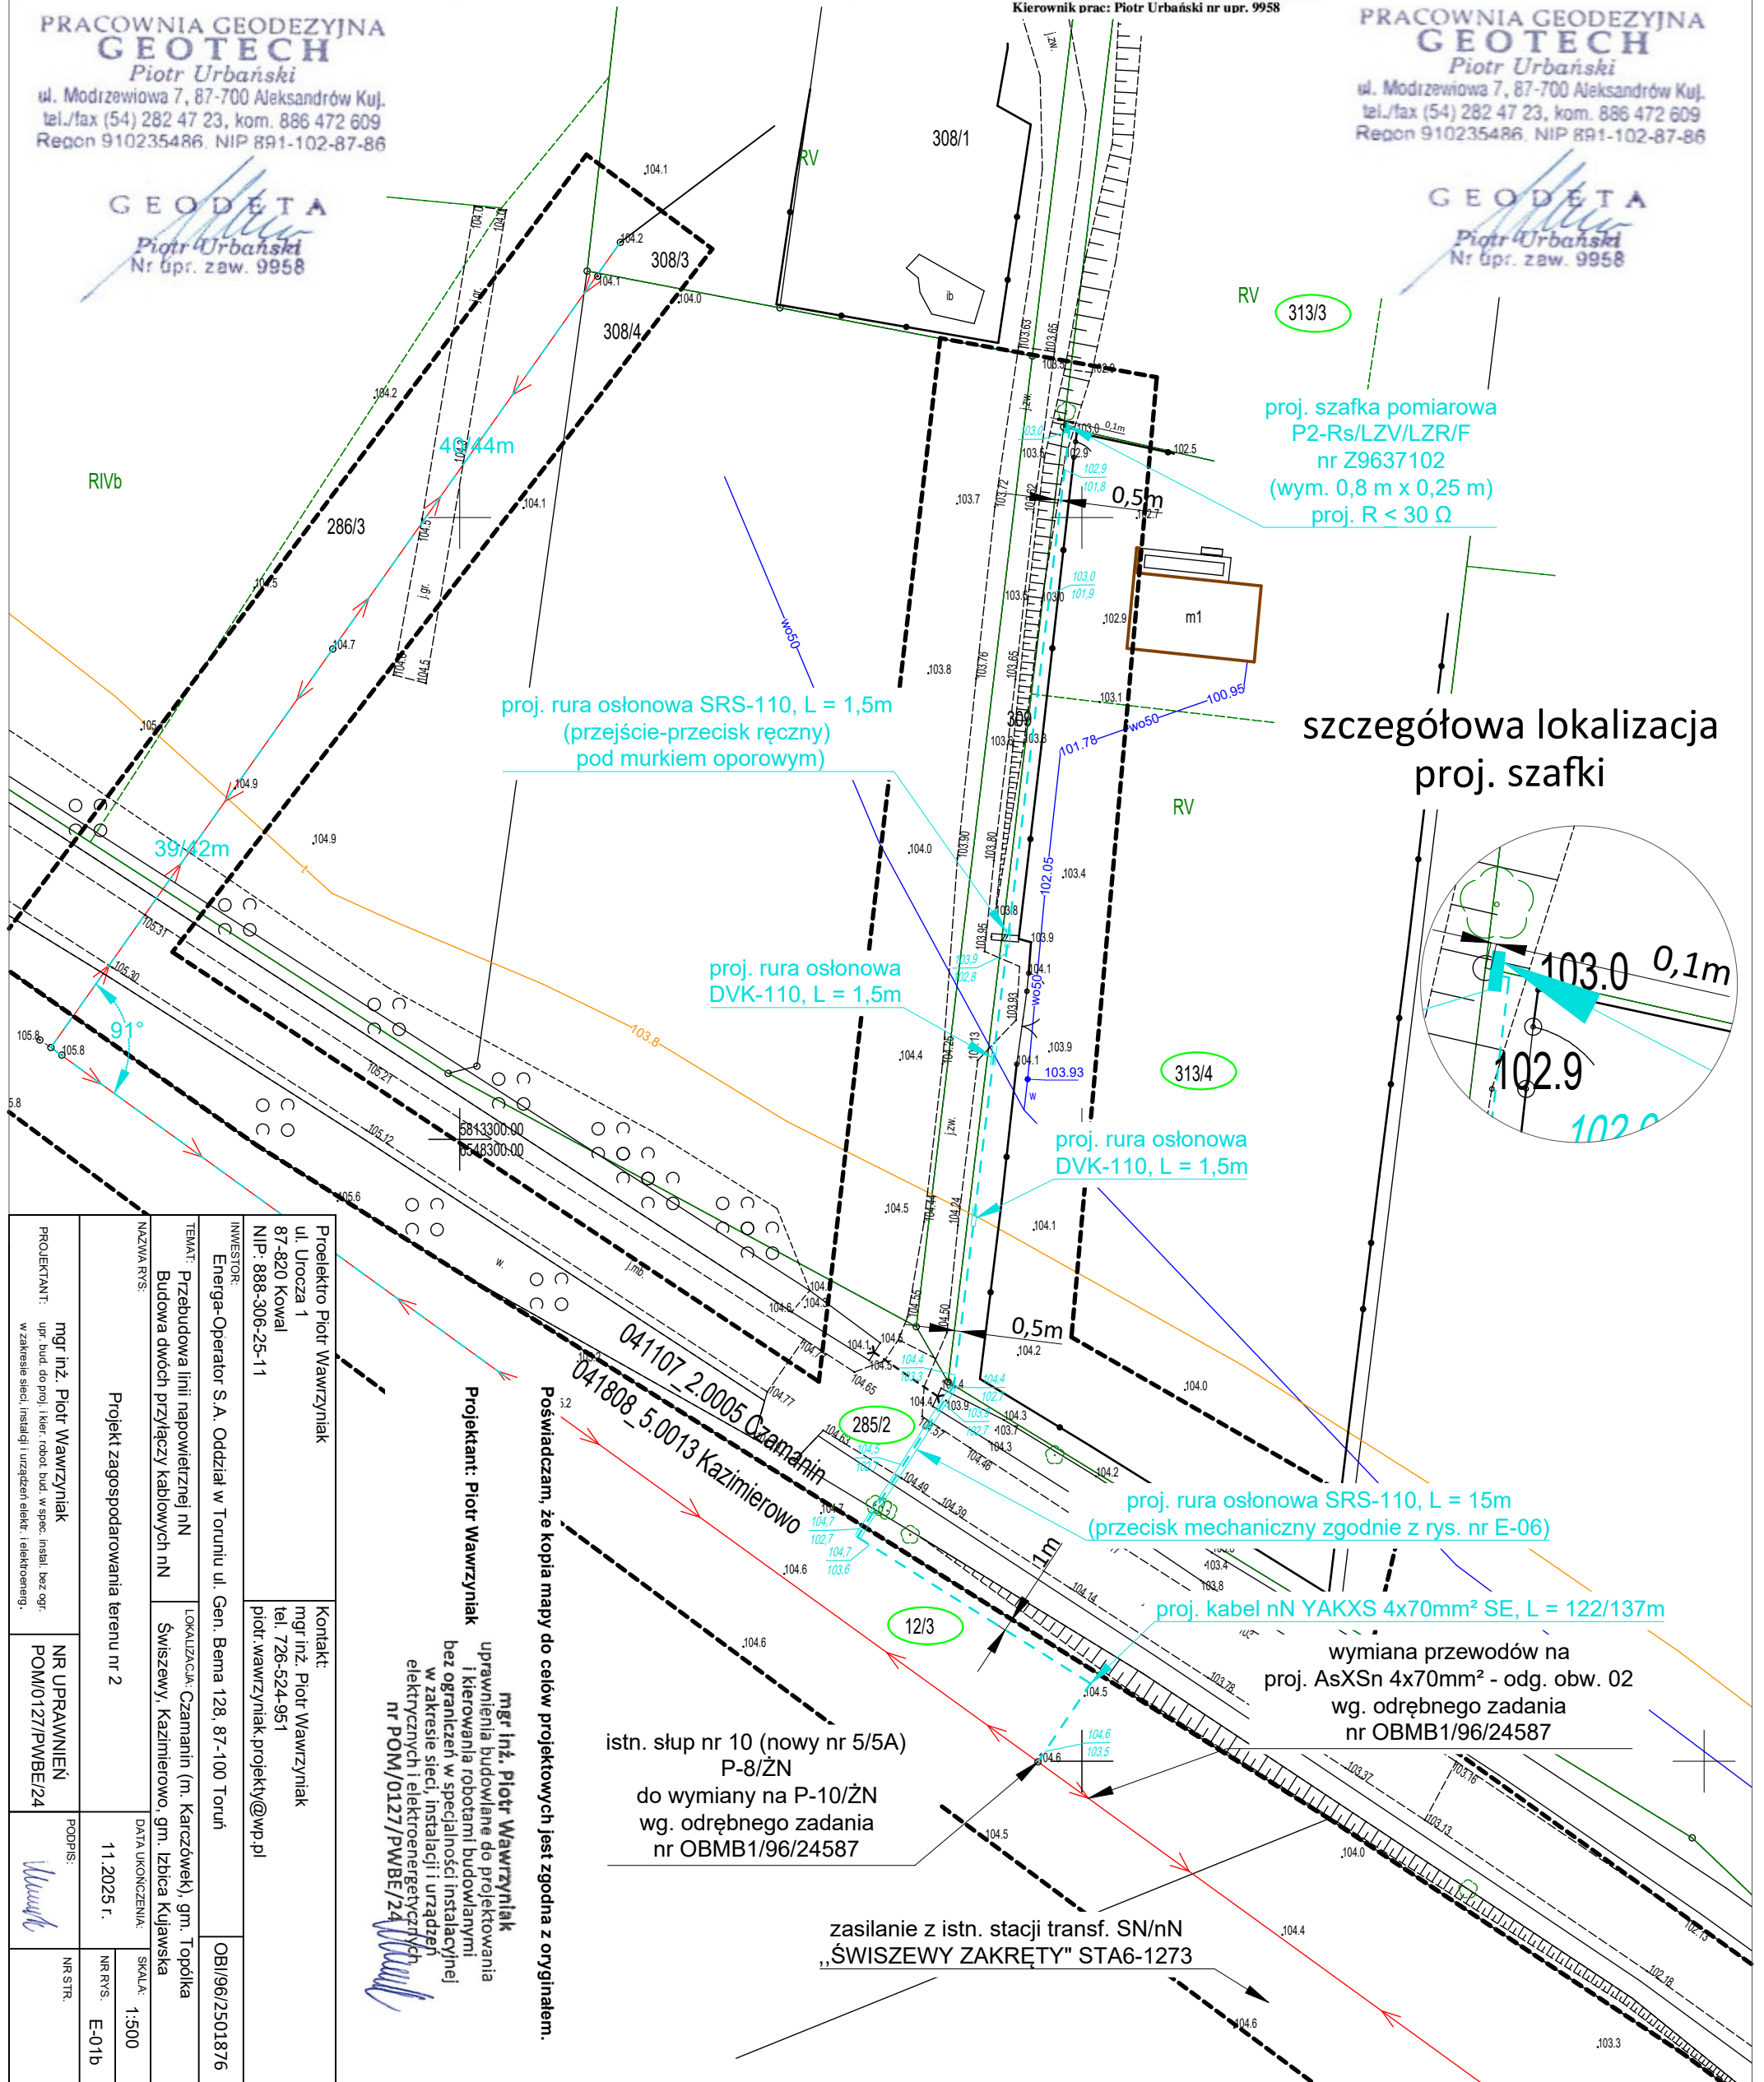

Proiektko Piotr Wawrzyński ul. Uroczą 1 87-820 Kowal NIP: 888-306-25-11		Kontakt: mgr inż. Piotr Wawrzyński tel. 726-524-951 piotr.wawrzyński.projekty@wp.pl			
INWESTOR: Energia-Operator S.A. Oddział w Toruniu ul. Gen. Bema 128, 87-100 Toruń				OBI/96/2501876	
TEMAT: Przebudowa linii napowietrznej nN Budowa dwóch przyłączy kablowych nN		LOKALIZACJA: Czarnanin (m. Karłowice), gm. Topolka Świszewy, Kazimierowo, gm. Izbica Kujawska			
NAZWA RVS:		DATA UKONCZENIA: 11.2025 r.		SKALA: 1:500 NR RVS: E-01b	
Projekt zagospodarowania terenu nr 2		PODPIS: 		NR STR.	
PROJEKTANT: mgr inż. Piotr Wawrzyński upr. bud. do proj. i kier. robot. bud. w spec. instal. bez ogr. w zakresie sieci, instalacji urządzeń elektrycznych i elektroenerg.		NR UPRAWNIENI POM/0127/PWBE/24			