



MAPA DO CELÓW PROJEKTOWYCH
skala 1:500

Województwo: pomorskie

Powiat: m. Gdynia

Jednostka ewidencyjna: 226201_I M.Gdynia

Obwód: 0011 Chwarzno-Wiczlino

Obiekt: Gdynia ul. Chwarznieńska, dz.nr 5235/5 i inne

ID: PND.6640.2011.2023

Nr sekcji mapy: 6.224.24.19.3.4

Układ odniesienia: poziomy - PL-2000 strefa 6 (18°)

wysokościowy - PL-EVRF2007-NH

Kierownik prac: inż. Dariusz Mazurek, upr. 23923

Prace polowe: inż. Dariusz Mazurek, upr. 23923

Prace kameralne: mgr inż. Justyna Ługiewicz, upr. 24014

Pruszcz Gdański, dnia 16.11.2023 r.

Mapa jest aktualna pod względem sytuacji, uzbrojenia podziemnego terenu i ewidencji gruntów na dzień 15.11.2023 r.

nie wyklucza się istnienia w terenie innych, nie wykazanych na niniejszej mapie, urządzeń podziemnych, które nie zostały zgłoszone do Inwentaryzacji.

Służebności gruntowych w KW nie badano.

Nie wszystkie granice ewidencyjne spełniają wymogi dokładnościowe określone w obowiązujących standardach.

Treść mapy uzupełniono na podstawie danych instalejowych w zasobie Zespołu Uzagadniania Dokumentacji

Prośbę mapy uzupełniono na podstawie danych informacyjnych w Zespole Zgodnienia Dokumentacji Projektowej w Gdyni o wcześniej uzgodnione obiekty (jeśli istnieją w zakresie) zgodnie z treścią mapy. Gdynia, dnia 13.11.2023 r.

----- oznaczenie granic obszaru, który był przedmiotem aktualizacji
 ————— elementy nienależące do katalogu baz danych

POUCZENIE: Oświadczenie jest równoważne z klauzulą urzędową, mapa może być wykorzystana w procesie budowlanym art. 1, pkt. 12, f) Ustawy z dn. 30 kwietnia 2020 r. Dz. U. 2020, poz. 782 (o zmianie ustawy – Prawo geodezyjne i kartograficzne oraz niektórych innych ustaw)

Oświadczam, że niniejszy dokument został opracowany w wyniku prac geodezyjnych i kartograficznych, których rezultaty zawiera operat techniczny, który uzyskał pozytywną weryfikację. Jednocześnie informuję, że jestem świadomy odpowiedzialności karnej za złożenie fałszywego oświadczenia.

Identyfikator zgłoszenia prac geodezyjnych	PND.6640.2011.2023
Organ Służby Geodezyjnej i Kartograficznej	PREZYDENT MIASTA GDYNI

Wykonawca prac geodezyjnych:	A&D PRACOWNIA GEODEZYJNO-PROJEKTOWA KODŁĘBIAŃSKIE MAZURKI
------------------------------	--


Protokół pozytywnej weryfikacji:	nr: PND.6640.2011.2023_21287 z dn. 16-11-2023
----------------------------------	--

Kierownik prac geodezyjnych:	inż. Dariusz Mazurek upr. nr 23923
------------------------------	------------------------------------

Signed by /
Podpisano przez:

Dariusz Łukasz
Mazurek

Date / Data: 2023-11-16

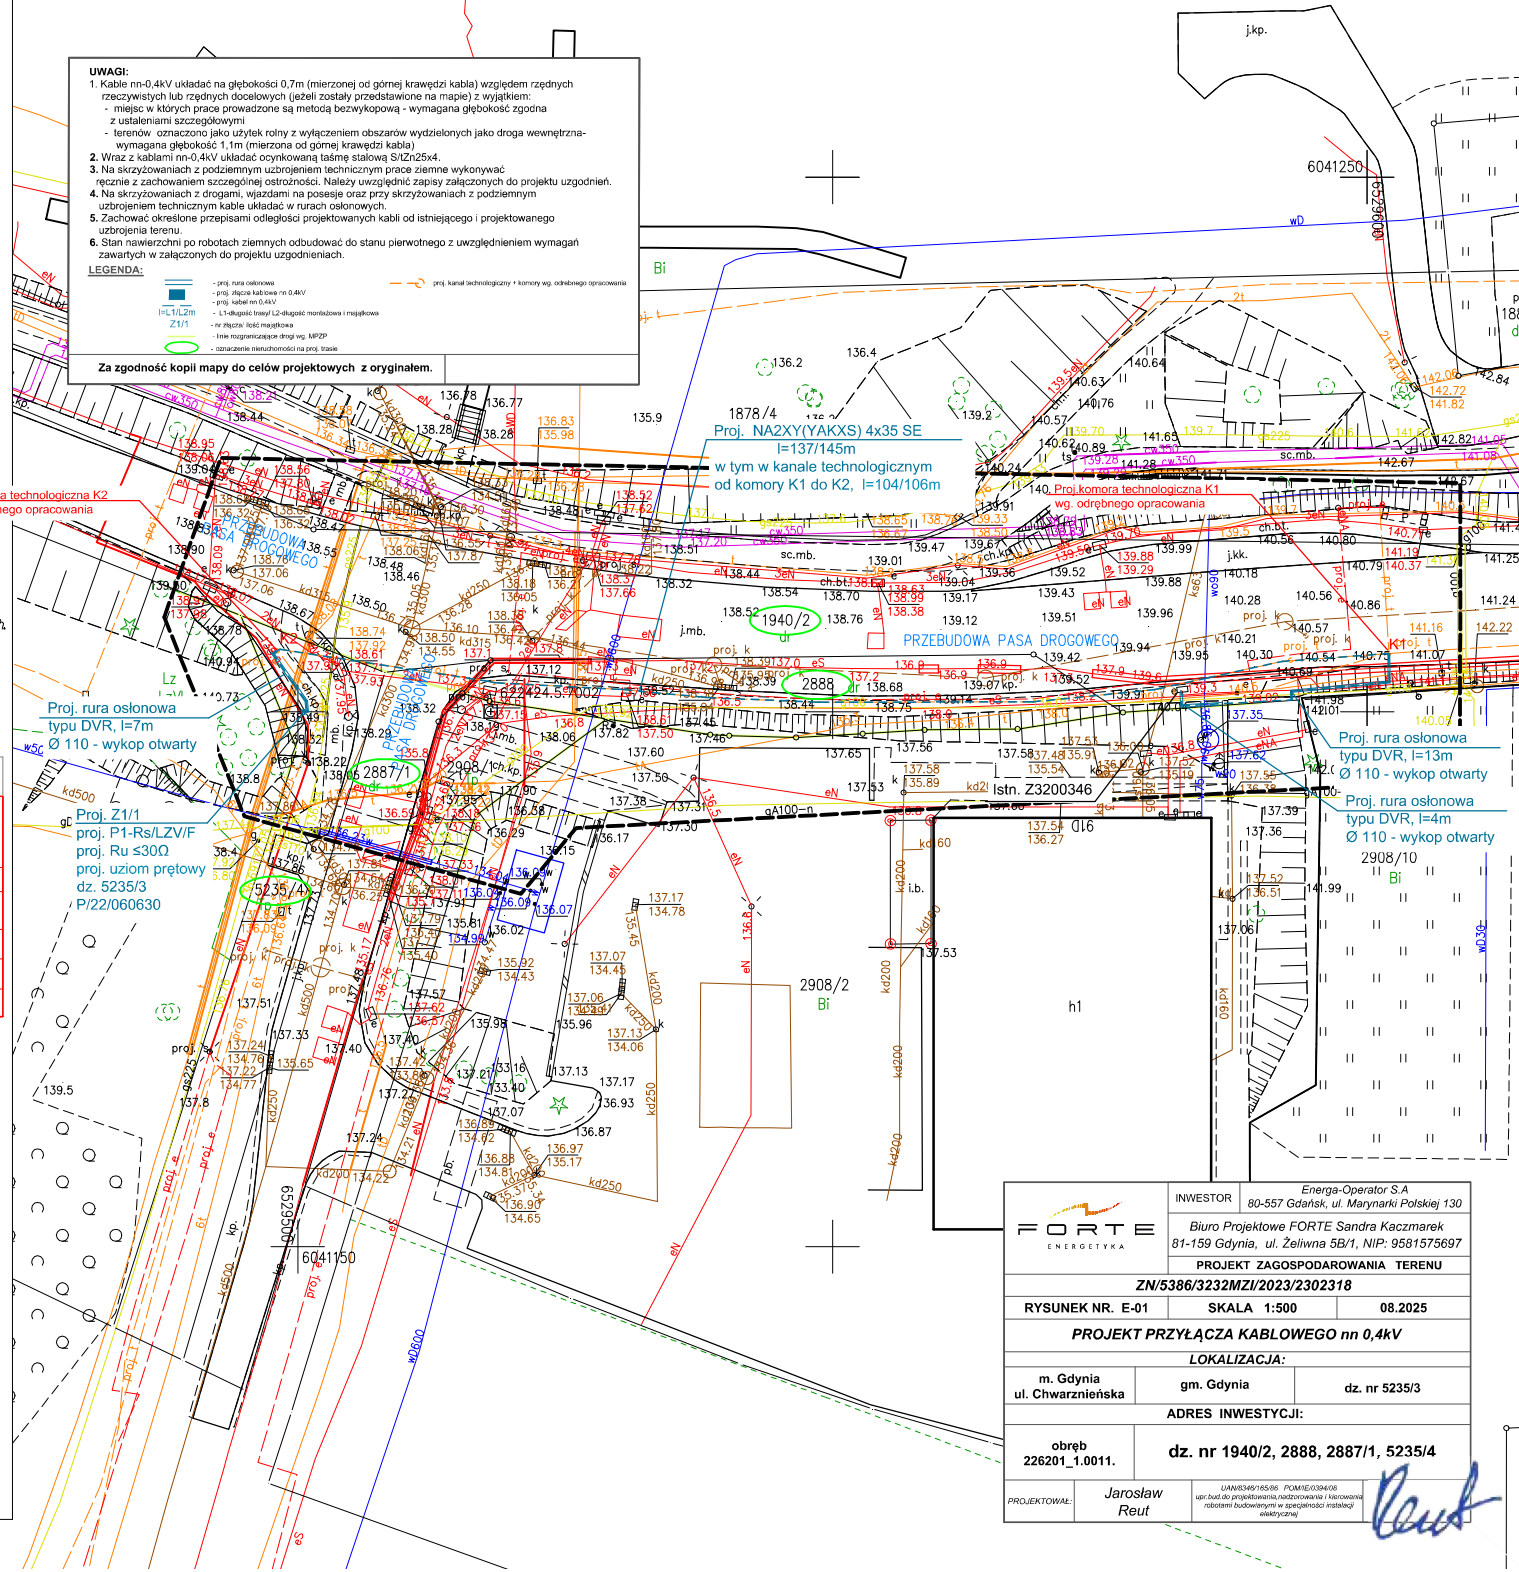

	INWESTOR Energia-Operator S.A. 80-557 Gdańsk, ul. Marynarki Polskiej 130	
	Biuro Projektowe FORTA Sanki Kazimarek 81-159 Gdynia, ul. Żelazna 5B/1, NIP: 555755691	
PROJEKT ZAGOSPODAROWANIA TERENU ZN/5386/3323MZI/2023/3203218		
RYSUNEK NR. E-01	SKALA 1:500	08.2025
PROJEKT PRZYŁĄCZA KABLOWEGO nn 0,4kV		
LOKALIZACJA:		
m. Gdynia ul. Chwarznieńska	gm. Gdynia	dz. nr 5235/3
ADRES INWESTYCJI:		
obręb 226201_1.0011.	dz. nr 1940/2, 2888, 2887/1, 5235/4	
PROJEKTOWAŁ:	Jarosław Reut	
UZASADNIENIE: 165.060_POMIENIE.0316450 ul. Żelazna 5B/1, NIP: 555755691 ul. Żelazna 5B/1, NIP: 555755691		